

建築概要

(1) 敷地等の概要

・ 工事名称	昭島市市民総合交流拠点施設建設工事		
・ 用途	公民館・図書館・老人福祉施設・飲食店		
・ 場所	東京都昭島市玉川町四丁目32番1ほか2筆		
・ 敷地面積	2,277.43 m2		
・ 地域、地区	用途地域：第1種中高層住居専用地域	防火地域：準防火地域	
	高度地区：第2種高度地区		
・ 指定建蔽率	70% 指定建蔽率は60%である。角地の場合、建蔽率を10%加算し、60%+10%=70% によって70%の建蔽率となる。		
・ 指定容積率	160% 指定容積率は200%である。敷地の前面道路の幅員が12m未満の場合、前面道路の幅員が4m×0.4＝160%<200% によって160%の容積率となる。		
・ 道路	北側：市道南306号 幅員4m	西側：市道南307号 幅員4m	

(2) 建築計画概要

※ 建築面積	905.16m2		建蔽率 39.74%	
	建築物1—本体建築物：828.38m2	建築物2—キャノピー2：23.64m2	建築物3—キャノピー3：23.76m2	
	建築物4—サイクルポート：28.28m2	建築物5—プロパンガスボンベ庫：1.10m2		
※ 全体延床面積	2066.71m2			
※ 延床面積（容積対象）	1985.14m2		容積率 87.17 %	
	建築物1—本体建築物：1976.71m2（EVシャフト不算入）		建築物2—キャノピー2：7.33m2	建築物3—キャノピー3：29.93m2（不算入）
	建築物4—サイクルポート：28.28m2（不算入）		建築物5—プロパンガスボンベ庫：1.10m2	
※ 階数	地上 3 階			
※ 駐車・駐輪台数	駐車台数 24台/駐輪台数 40 台（バイク台数 5台）			
※ 施設構成	建築基準法上の用途：公民館・図書館・老人福祉施設・飲食店			
	消防法上の用途：（16）項のロ（（15）項事務所等と（8）項図書館等の複合用途）			
	※ 公民館機能：貸室、相談室、商工会・勤労市民共済会、東部出張所 中央通路、学習コーナー、回廊、トイレ、湯沸室、休憩室、更衣室、 キッチン、防災倉庫、倉庫、管理室、サーバースペース			
	※ 図書館機能：図書館分館、キッズコーナー、活動室			
	※ 老人福祉機能：東部地域包括支援センター			
	※ 飲食店機能：カフェショップ			

(3) 構造計画概要

※ 構造形式	鉄筋コンクリート造一部鉄骨造 基礎免震構造		
※ 構造種別	ラーメン構造		
※ 基礎形式	直接基礎		
※ 耐震安全性	構造体 II 類	建築非構造部材 A 類	建築設備 甲類

(4) 電気設備計画概要

※ 受変電設備	屋外キュービクル型受変電設備		
※ 自家発電設備	屋外キュービクル型自家発電機 低騒音長時間低圧仕様		
・ その他電気設備	太陽光発電設備、太陽光パワコン、非常用発電設備、蓄電池、オイルタンク、構内情報通信設備 構内交換設備、拡声設備、ITV設備		

(5) 空調調和換気設備計画概要

※ 熱源設備	地中熱利用水冷ヒートポンプ＋空冷式ヒートポンプ方式		
※ 空調設備	ビル用マルチシステム方式＋放射冷暖房方式		
※ 換気設備	個別換気方式（全熱交換器＋中間ファン＋天井扇）		
※ 排煙設備	自然排煙方式		

(6) 給排水衛生設備計画概要

※ 給水設備	受水槽＋加圧給水ポンプ方式（上水系統）、受水槽＋加圧給水ポンプ方式＋滅菌装置（中水系統＝トイレ洗浄水）		
※ 給湯設備	局所給湯方式（ガス給湯器）		
※ 衛生器具設備	自動洗浄式大便器・小便器・洗面器、オストメイト		
※ 排水設備	自然流下方式（災害時は排水槽へ放流）		
※ 雨水利用設備	建物屋根雨水を貯留しトイレ洗浄水に使用		
※ 中央監視設備	空調換気、給排水設備の制御、監視		


(7) 防災設備計画概要

※ 防災設備計画	自動火災報知設備		
※ 消火設備	消火器		

(8) 昇降機設備計画概要

※ エレベーター	15人乗り乗用エレベーター（トラック付き）1台		
----------	-------------------------	--	--

案内図

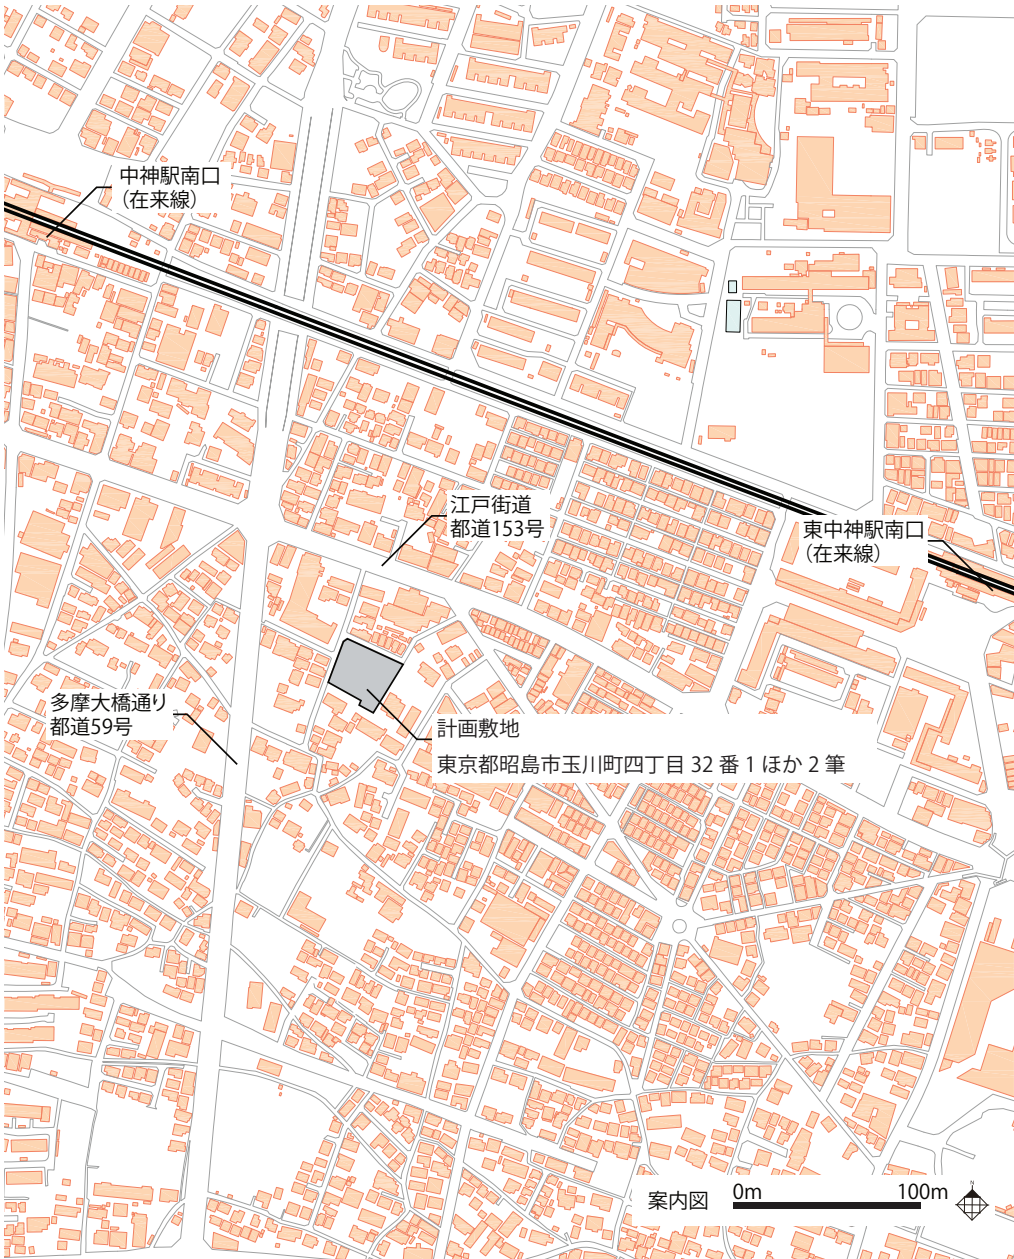


外部仕上表					
■屋根			■外壁		
【R-1】	金属屋根(貸室大)	鉄骨下地(C-100×50×20×2.3 @606以下) 木毛セメント板t40+アスファルトルーフィング22kg/m2 断熱材:発泡ポリスチレンボードt50 +ビーズ発泡ポリスチレンボードt90 カラーガルバリウム鋼板 t0.4 瓦棒葺き ※太陽光発電パネル	【GW-1】	RC部(一般部)	コンクリート打ち放し補修+吹付け仕上 防水型複層塗材E(断熱材:硬質ウレタンフォーム(吹付け)t75)
			【GW-2】	ALC部	軽量気泡コンクリートパネル(ALCパネル)t=120(リブ付き) 防水型複層塗材E
【R-2】	金属屋根(3階回廊部)	RC下地+アスファルトルーフィング22kg/m2 カラーガルバリウム鋼板 t0.4 瓦棒葺 断熱材(内断熱):硬質ウレタンフォームt75(吹付け)	【GW-3】	金属屋根 妻面桁面	角スパンドレル 透湿防水シート フェノールフォームt50 木毛セメント板t25 ※ネオマフォームスパンウォール同等品以上
【R-3】	本体RC造陸屋根部	コンクリート金ゴテ、アスファルト防水(AI-1)、 硬質ウレタンフォーム(ボード)t100、 押さえコンクリートt80mm(φ5 100×100)直均し仕上げ、	■庇		
			【R2-1】	1階南側RC庇	コンクリート金ゴテ押え+塗膜防水(X-2)
			【R2-2】	1階通用口庇	コンクリート金ゴテ押え+塗膜防水(X-2)
【R-4】	本体RC造陸屋根部 デッキテラス	○コンクリート金ゴテ、アスファルト防水(AI-1) 硬質ウレタンフォーム(ボード)t100、 押さえコンクリートt80mm(φ5 100×100)直均し仕上げ、 伸縮調整目地、人工木デッキ ○アスファルト露出防水(D-1)+人工再生木デッキ	【R2-4】	カフェテリアオーニング	手動式オーニング庇 (リクシル彩風テラスタイプ同等品以上) ※取り外し自由で、容易に撤去可能のため、建築物以外の部分となる
			【R2-5】	キャノピー	鉄骨下地(C-100×50×20×2.3 @606以下) 木毛セメント板t25+アスファルトルーフィング22kg/m2 カラーガルバ瓦棒葺き
【R-5】	・PS部分屋根 ・パラペット笠木 ・外部機械基礎	コンクリート金ゴテ押え+塗膜防水(X-2)	■軒天		
			【GC-1】	切妻屋根 軒天/RC回廊屋根/キャノピー②③	LGS下地 珪酸カルシウム板 EPG
			【GC-2】	キャノピー①	ケイ酸カルシウム板+硬質塩ビタックシート貼(目地付き)
■共通事項			【GC-3】	1階南側RC庇・1階通用口庇	防水型複層塗材E
＜パラペット＞	笠木	○コンクリート笠木 塗膜防水(X-2) 鉄筋コンクリート打ち放し補修スラバー体打、防水層巻き込み、 ポリウレタンシール 防水立ち上がり部分:乾式保護材 ○アスファルト露出防水(D-1)押え金物			
			■開口部		
			【一般部】	アルミ製建具 材質・表面仕上げ	アルミサッシュ 表面処理:電解二次着色(ステンカラー)
＜屋上付属物＞	ハト小屋立ち上がり	コンクリート打ち放し補修、立ち上がり部スラバー体打、防水層巻き込み ポリウレタンシール 屋根ウレタン塗膜防水(X-2)	【階段室開口部】	材質・表面仕上げ	アルミカーテンウォール 表面処理:電解二次着色表(ステンカラー)
	太陽光パネル基礎	立上り防水層押え:パラペットに準ずる(陸屋根)	【風除室】		SUS製 自動扉 カラーステンレス
	設備機械基礎	コンクリート打ち放し補修、立ち上がり部スラバー体打、防水層巻き込み ポリウレタンシール、屋根ウレタン塗膜防水(X-2)	【設備関連】	アルミガラリ	規格型材アルミ(開口率35%)、ステンレスメッシュ防虫網付
	オーバーフロー管	SUS 60.5Φ	【屋外デッキテラス】	仕上	人工再生木ボードデッキ貼
	丸環	SUS 19Φ リング内寸100mm	【雨どい】		塩ビ製

内部仕上表


階	室名	仕上					床			巾木		壁		天井			備 考	
		内装制限	排煙	天井高 (mm)	SL (mm) 各フロア FLより	FL (mm) 各フロア FLより	符号	仕 上	下 地	符号 (特記なき はH60)	符号	仕 上	下 地 ※壁種リストによる ※防火性能は全て不燃以上、耐火仕 様となる場合は法規チェック欄によ る。）	符号	仕上	廻縁		下 地 (GBt9.5はNM-9645)
1	風除室	不燃	-	2,500	-40 ±0	F-1	磁器質タイル	RCスラブ	H-1	磁器質タイル (H150)	W-1	・EP ・栓ストラントボードt6 (NM-3851)+OSCL	同上	C-7	ケイカル板t6+ 硬質塩ビタックシート (NM-2627)	塩ビ	LGS+GB-Rt12.5	
	中央通路	不燃	告示 (一)	2,500 6,200	-40 -300 ±0	F-1	磁器質タイル	RCスラブ+シンダーコン	H-1	磁器質タイル (H150)	W-1	・EP	同上	C-3 C-1 C-8	・DRt12+EP ・GB-R t12.5+EP ・LGS W25 ルーバー	塩ビ	・LGS ・LGS+GB-Rt9.5 ・LGS	
	管理事務室	準不燃	自然	2500 2000	-150 -40 ±0	F-5 F-4	タイルカーペットB	・OAフロア ・RCスラブ+シンダーコン	H-3	ビニル	W-3	ビニルクロス	同上	C-3	DRt12+EP	塩ビ	LGS	
	サーバースペース	準不燃	告示 (二)	2,500	-150 -40 ±0	F-5 F-4	タイルカーペットB	・OAフロア ・RCスラブ+シンダーコン	H-3	ビニル	W-3	ビニルクロス	同上	C-2	GB-Dt9.5	塩ビ	LGS	
	東部出張所	不燃	告示 (四)	2,500	-100 ±0	F-5	タイルカーペットB	OAフロア	H-3	ビニル	W-3	ビニルクロス	同上	C-3	DRt12+EP	塩ビ	LGS	
	・書庫	不燃	告示 (四)	2,500	-100 ±0	F-5	タイルカーペットB	OAフロア	H-3	ビニル	W-3	ビニルクロス	同上	C-3	DRt12+EP	塩ビ	LGS	
	東部地域包支援センター	不燃	告示 (四)	2,500	-100 ±0	F-5	タイルカーペットB	OAフロア	H-3	ビニル	W-3	ビニルクロス	同上	C-3	DRt12+EP	塩ビ	LGS	
	・打合せスペース	不燃	告示 (四)	2,500	-100 ±0	F-5	タイルカーペットB	OAフロア	H-3	ビニル	W-3	ビニルクロス	同上	C-3	DRt12+EP	塩ビ	LGS	
	図書館分館	準不燃	自然	2,500	-40 -150 ±0	F-2 F-3-1	複合フローリングt15 (下足対応)	・RCスラブ+シンダーコン+耐水合板t9 ・鋼製床組+耐水合板t12	H-2	木+OSUC	W-1	EP	同上	C-3	DRt12+EP	塩ビ	LGS	
	・図書館控室	不燃	告示 (四)	2,500	-40 ±0	F-7-1	ビニル床シートA t2.8(溶接工法)	RCスラブ+シンダーコン	H-3	ビニル	W-3	ビニルクロス	同上	C-3	DRt12+EP	塩ビ	LGS	
	活動室	準不燃	自然	2,500	-40 -300 ±0	F-2 F-3-1	複合フローリングt15 (下足対応)	・RCスラブ+シンダーコン+耐水合板t9 ・鋼製床組+耐水合板t12	H-2	木+OSUC	W-1	EP	同上	C-3	DRt12+EP	塩ビ	LGS	
	カフェ・ショップ	不燃	告示 (四)	2,500	-40 -300 ±0	F-1	磁器質タイル	RCスラブ+シンダーコン	H-2	木+OSUC	W-1	EP	同上	C-1	GB-R t12.5+EP	塩ビ	LGS+GBt9.5	
	・キッチン	不燃	告示 (四)	2,500	-300 ±0	F-7-2	長尺塩ビシート=2(厨房用ノンスリップ) ABC商会 アルトロセーフティフロア 同等品以上	RCスラブ防塵塗装+鋼製床組+ 耐水合板t12 x 2	H-3	ビニル	W-1 W-5	・EP ・モザイクタイル	同上	C-1	GB-R t12.5+EP	塩ビ	LGS+GBt9.5	
	・キッチン倉庫	準不燃	告示 (二)	2,500	-300 ±0	F-7-2	ビニル床シートB t2.0(溶接工法)	RCスラブ防塵塗装+鋼製床組+ 耐水合板t12 x 2	H-3	ビニル	W-3	ビニルクロス	同上	C-1	GB-R t12.5+EP	塩ビ	LGS+GBt9.5	
	キッズコーナー	準不燃	自然	2,500 2,600	-150 ±0	F-3-1 F-6-1	・複合フローリングt15 (下足対応) ・タイルカーペット	・鋼製床組+耐水合板t12 ・鋼製床組+耐水合板t12 x 2	H-2	木+OSUC	W-3	ビニルクロス	同上	C-3 C-1	・DRt12+EP ・GB-R t12.5+EP	塩ビ	・LGS ・LGS+GBt9.5	
	授乳室	不燃	告示 (四)	2,500 2,125	-40 ±0	F-7-1	ビニル床シートA t2.8(溶接工法)	RCスラブ+シンダーコン	H-3	ビニル	W-3	ビニルクロス	同上	C-3	DRt12+EP	塩ビ	LGS	
2	更衣室1	不燃	告示 (二)	2,500 2,125	-40 ±0	F-7-1	ビニル床シートA t2.8(溶接工法)	RCスラブ+シンダーコン	H-3	ビニル	W-3	ビニルクロス	同上	C-2 C-1	GB-Dt9.5 GB-R t12.5+EP	塩ビ	LGS LGS+GB-Rt9.5	
	更衣室2	不燃	告示 (二)	2,500 2,125	-40 ±0	F-7-1	ビニル床シートA t2.8(溶接工法)	RCスラブ+シンダーコン	H-3	ビニル	W-3	ビニルクロス	同上	C-2 C-1	GB-Dt9.5 GB-R t12.5+EP	塩ビ	LGS LGS+GB-Rt9.5	
	管理者用倉庫	準不燃	告示 (二)	3,310	-40 ±0	F-7-1	ビニル床シートB t2.0(溶接工法)	RCスラブ	H-3	ビニル	W-3	ビニルクロス	同上		GB-Ft21+21+ビニルクロス	塩ビ	LGS	
	防災倉庫1	準不燃	告示 (二)	2080~ 3047	-40 ±0	F-7-1	ビニル床シートB t2.0(溶接工法)	RCスラブ	H-3	ビニル	W-3	ビニルクロス	同上		GB-Ft21+21+ビニルクロス	塩ビ	LGS	
	商工会	不燃	告示 (四)	2500 2300 2100	-100 ±0	F-5	タイルカーペットB	OAフロア	H-3	ビニル	W-3	ビニルクロス	同上	C-3	DRt12+EP	塩ビ	LGS	
	・応接個室	不燃	告示 (四)	2,500	-100 ±0	F-5	タイルカーペットB	OAフロア	H-3	ビニル	W-3	ビニルクロス	同上	C-3	DRt12+EP	塩ビ	LGS	
	・書庫	不燃	告示 (四)	2,500	-100 ±0	F-5	タイルカーペットB	OAフロア	H-3	ビニル	W-3	ビニルクロス	同上	C-3	DRt12+EP	塩ビ	LGS	
	勤労市民共済会	不燃	告示 (四)	2500 2300	-100 ±0	F-5	タイルカーペットB	OAフロア	H-3	ビニル	W-3	ビニルクロス	同上	C-3	DRt12+EP	塩ビ	LGS	
	相談室1・2	不燃	告示 (四)	2,500	-40 ±0	F-4	タイルカーペットB	RCスラブ+シンダーコン	H-3	ビニル	W-3	ビニルクロス	同上	C-3	DRt12+EP	塩ビ	LGS	
	貸室1(小) ※前室含む	不燃	告示 (四)	2,500	-100 ±0	F-6-2	タイルカーペットA	鋼製床組+パーティクルボードt20+ 耐水合板12x2	H-3	ビニル	W-3	ビニルクロス	同上	C-5	有孔石膏ボードt9.5	塩ビ	LGS+GB-Rt12.5	
	・倉庫2	不燃	告示 (二)	2,500	-100 ±0	F-7-2	ビニル床シートB t2.0(溶接工法)	鋼製床組+耐水合板12x2	H-3	ビニル	W-3	ビニルクロス	同上	C-3	DRt12+EP	塩ビ	LGS	
	貸室2(小)	不燃	告示 (四)	2,500	-100 ±0	F-3-1 F-6-1	複合フローリングt15 (下足対応) タイルカーペットA	・鋼製床組+耐水合板12 ・鋼製床組+耐水合板t12 x 2	H-2 H-3	木+OSUC ビニル	W-3	ビニルクロス	同上	C-3	DRt12+EP	塩ビ	LGS	
	貸室3(中)	不燃	告示 (四)	2,500	-40 ±0	F-7-1	天然リノリウムt2.5(溶接工法)	RCスラブ+シンダーコン	H-2	木+OSUC	W-3	ビニルクロス	同上	C-3	DRt12+EP	塩ビ	LGS	
	・倉庫1	不燃	告示 (二)	2,500	-100 ±0	F-7-2	ビニル床シートB t2.0(溶接工法)	鋼製床組+耐水合板12x2	H-3	ビニル	W-3	ビニルクロス	同上	C-2	GB-Dt9.5	塩ビ	LGS	
	休憩室	不燃	告示 (四)	2500 2350	-40 ±0 +150	F-7-1 F-6-1	ビニル床シートA t2.8(溶接工法) 一部タイルカーペット	・RCスラブ+シンダーコン ・鋼製床組+耐水合板12x2	H-3	ビニル	W-3	ビニルクロス	同上	C-3	DRt12+EP	塩ビ	LGS	

内部仕上表																			
階	室名	仕上					床				巾木	壁			天井			備 考	
		内装制限	排煙	天井高 (mm)	SL (mm) 各フロア FLより	FL (mm) 各フロア FLより	符号	仕 上	下 地	符号 (特記なき はH60)	符号	仕 上	※壁種リストによる ※防火性能は全て不燃以上、耐火仕 様となる場合は法規チェック欄によ る。）	符号	仕上	廻縁	下 地 (GBt9.5はNM-9645)		
2	防災倉庫・倉庫	不燃	告示 (二)	2,500	~40	±0	F-7-1	ビニル床シートB t2.0(溶接工法)	RCスラブ+シンダーコン	H-3	ビニル	W-3	ビニルクロス	同上	C-2	GB-Dt9.5	塩ビ	LGS	
	学習コーナー	不燃	告示 (四)	2,600	~40	±0	F-2 F-3-1	複合フローリングt15 (下足対応)	・RCスラブ+シンダーコン+耐水合板t9 ・鋼製床組+耐水合板t12	H-2	木+OSUC	W-1	EP	同上	C-3	DRt12+EP	塩ビ	LGS	
	交流の回廊	不燃	告示 (四)	2,600	~40 ~100 ~300	±0	F-2 F-3-1	複合フローリングt15 (下足対応)	・RCスラブ+シンダーコン+耐水合板t9 ・鋼製床組+耐水合板t12	H-2	木+OSUC	W-1	EP	同上	C-3	DRt12+EP	塩ビ	LGS	
	コピーコーナー	不燃	告示 (四)	2,600	~40 ~100	±0	F-2	複合フローリングt15 (下足対応)	RCスラブ+シンダーコン+耐水合板t9	H-2	木+OSUC	W-1	EP	同上	C-3	DRt12+EP	塩ビ	LGS	
	廊下・書庫	不燃	告示 (四)	2,500	~40	±0	F-2	複合フローリングt15 (下足対応)	RCスラブ+シンダーコン+耐水合板t9	H-2	木+OSUC	W-1	EP	同上	C-3	DRt12+EP	塩ビ	LGS	
3	貸室(大)	準不燃	自然	2,500~ 3,800	~40 ~120	±0	F-2 F-3-1	複合フローリングt15 (下足対応)	・RCスラブ+シンダーコン+耐水合板t9 ・鋼製床組+耐水合板t12	H-2	木+OSUC	W-1 W-10	EP 有孔ケイカル板+EP	同上	C-1 C-6	GB-R t12.5+EP 準不燃天然木 ルーバー 準不燃木用白華抑制塗料 (QM-0255)	塩ビ	LGS+GBt9.5	
	倉庫3	準不燃	告示 (二)	2,500	~40	±0	F-7-1	ビニル床シートB t2.0(溶接工法)	RCスラブ+シンダーコン	H-3	ビニル	W-3	ビニルクロス	同上	C-2	GB-Dt9.5	塩ビ	LGS	
	キッチン	不燃	告示 (四)	2,500	~40	±0	F-7-1	ビニル床シートB t2.0(溶接工法)	RCスラブ+シンダーコン	H-3	ビニル	W-1	EP	同上	C-3	DRt12+EP	塩ビ	LGS	
	文化の回廊	不燃	告示 (四)	2,500	~40 ~120	±0	F-2 F-3-1 F-3-2	複合フローリングt15 (下足対応)	・RCスラブ+シンダーコン+耐水合板t9 ・鋼製床組+耐水合板t12	H-2	木+OSUC	W-1	EP	同上	C-1	GB-Rt12.5+EP	塩ビ	LGS+GBt9.5	
各階共通	MWC(1階・2階)	不燃	告示 (二)	2,500	~40	±0	F-7-1	ビニル床シートA t2.8(溶接工法)	RCスラブ+シンダーコン	H-3	ビニル	W-3	ビニルクロス	同上	C-3	DRt12+EP	塩ビ	LGS	
	FWC(1階・2階)	不燃	告示 (二)	2,500	~40	±0	F-7-1	ビニル床シートA t2.8(溶接工法)	RCスラブ+シンダーコン	H-3	ビニル	W-3	ビニルクロス	同上	C-3	DRt12+EP	塩ビ	LGS	
	MPWC(1階・2階)	不燃	告示 (二)	2,500	~40	±0	F-7-1	ビニル床シートA t2.8(溶接工法)	RCスラブ+シンダーコン	H-3	ビニル	W-3	ビニルクロス	同上	C-3	DRt12+EP	塩ビ	LGS	
	MWC(3階)	準不燃	告示 (二)	2,500	~40	±0	F-7-1	ビニル床シートA t2.8(溶接工法)	RCスラブ+シンダーコン	H-3	ビニル	W-3	ビニルクロス	同上	C-3	DRt12+EP	塩ビ	LGS	
	FWC(3階)	準不燃	告示 (二)	2,500	~40	±0	F-7-1	ビニル床シートA t2.8(溶接工法)	RCスラブ+シンダーコン	H-3	ビニル	W-3	ビニルクロス	同上	C-3	DRt12+EP	塩ビ	LGS	
	MPWC(3階)	準不燃	告示 (二)	2,500	~40	±0	F-7-1	ビニル床シートA t2.8(溶接工法)	RCスラブ+シンダーコン	H-3	ビニル	W-3	ビニルクロス	同上	C-3	DRt12+EP	塩ビ	LGS	
	湯沸室(1階)	不燃	告示 (二)	2,500	~40	±0	F-7-1	ビニル床シートA t2.8(溶接工法)	RCスラブ+シンダーコン	H-3	ビニル	W-3	ビニルクロス	同上	C-3	DRt12+EP	塩ビ	LGS	
	湯沸室(2階)	不燃	告示 (四)	2,500	~40	±0	F-7-1	ビニル床シートA t2.8(溶接工法)	RCスラブ+シンダーコン	H-3	ビニル	W-3	ビニルクロス	同上	C-3	DRt12+EP	塩ビ	LGS	
	階段1.3	準不燃	-	-	~40	-	-	・防滑性ビニル床シートt2.5 ・人工再生木ボードデッキ貼	・鉄骨階段+モルタルt20 ・鋼製床組	-	-	-	-	-	-	-	-	-	
	階段2.4	不燃	-	-	~40	-	F-2	複合フローリングt15 (下足対応)	・RCスラブ+シンダーコン ・鉄骨階段+耐水合板t12	H-2	木+OSUC	W-1	EP	同上	C-1	GB-Rt12.5+EP	塩ビ	LGS+GBt9.5	
	階段2下 メンテナンススペース	-	-	-	~40	-	F-2	複合フローリングt15 (下足対応)	・RCスラブ+シンダーコン ・鉄骨階段+耐水合板t12	H-2	木+OSUC	W-1	EP	同上	C-1	GB-Rt12.5+EP	塩ビ	LGS+GBt9.5	
	EPS/PS	-	-	-	~40	~40	F-9	防塵塗装	RCスラブモルタル補修	-	-	-	-	同上	-	直天	-	-	

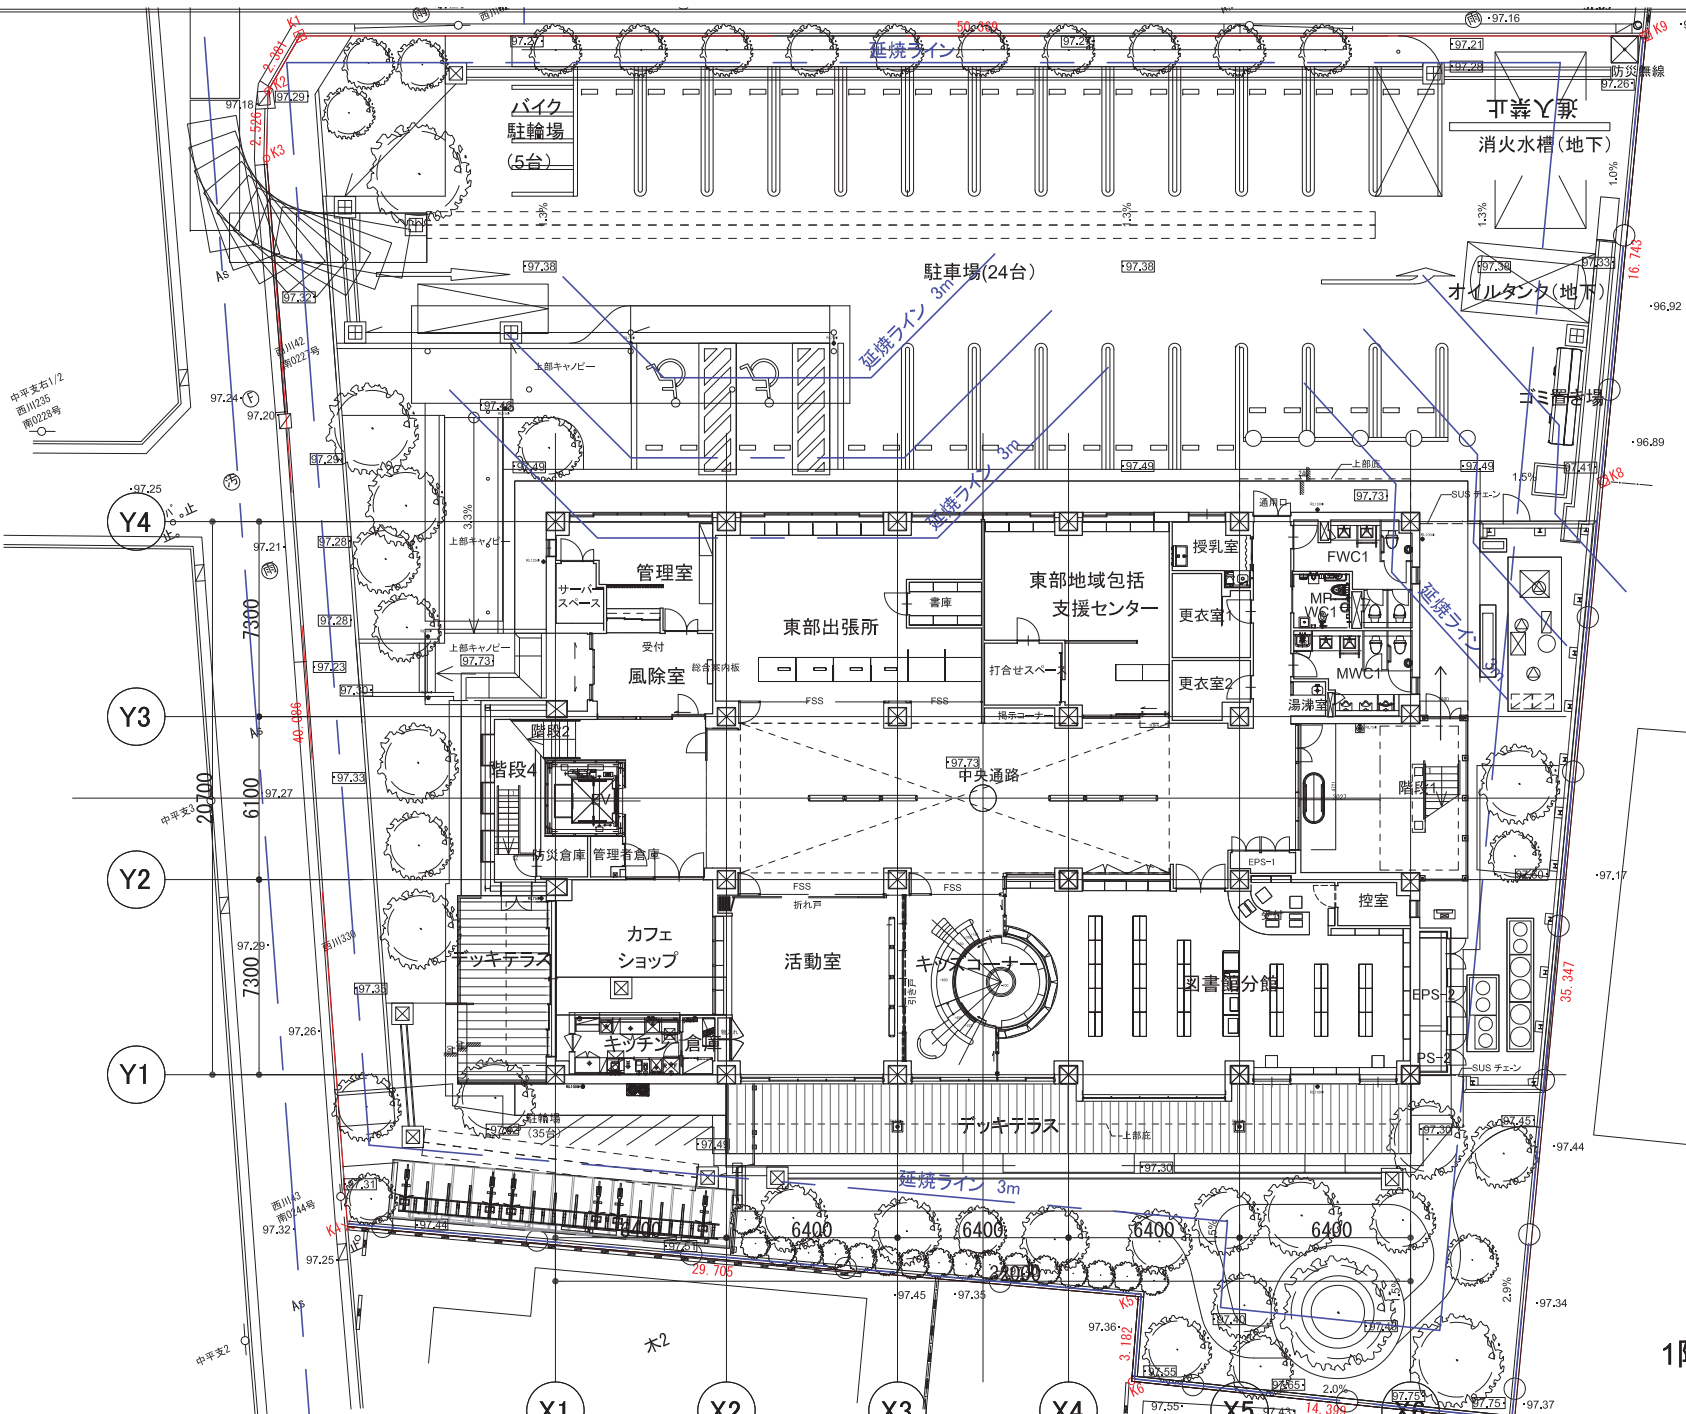


1階平面図 S=1/200

特 記		 Environment Design Institute	特 記 、 監 正	株式会社 環境デザイン研究所 〒106-0032 東京都港区六本木5丁目12番22号永振ビル 一級建築士事務所 東京都知事登録 第9955号 telephone 03-5575-7171 一級建築士 国土交通大臣登録 第23479号 久住 剛子 facsimile 03-5575-7178		有 限 公 司 金 箱 構 造 設 計 事 務 所 〒141-0031 東京都品川区西品川1-13-4 東京技術センター505号 一級建築士事務所 東京都知事登録 第35581号 tel 03-5486-5271 / fax 03-5486-5022 一級建築士事務所 東京都知事登録 第13159号 一級建築士事務所 東京都知事登録 第122448号 建築 造 画		工 事 名 称 市民総合交流拠点施設建設工事（建築工事） 図面番号 1階平面図	縮 尺 A1: 1/100 A3: 1/200	図面番号 A-061

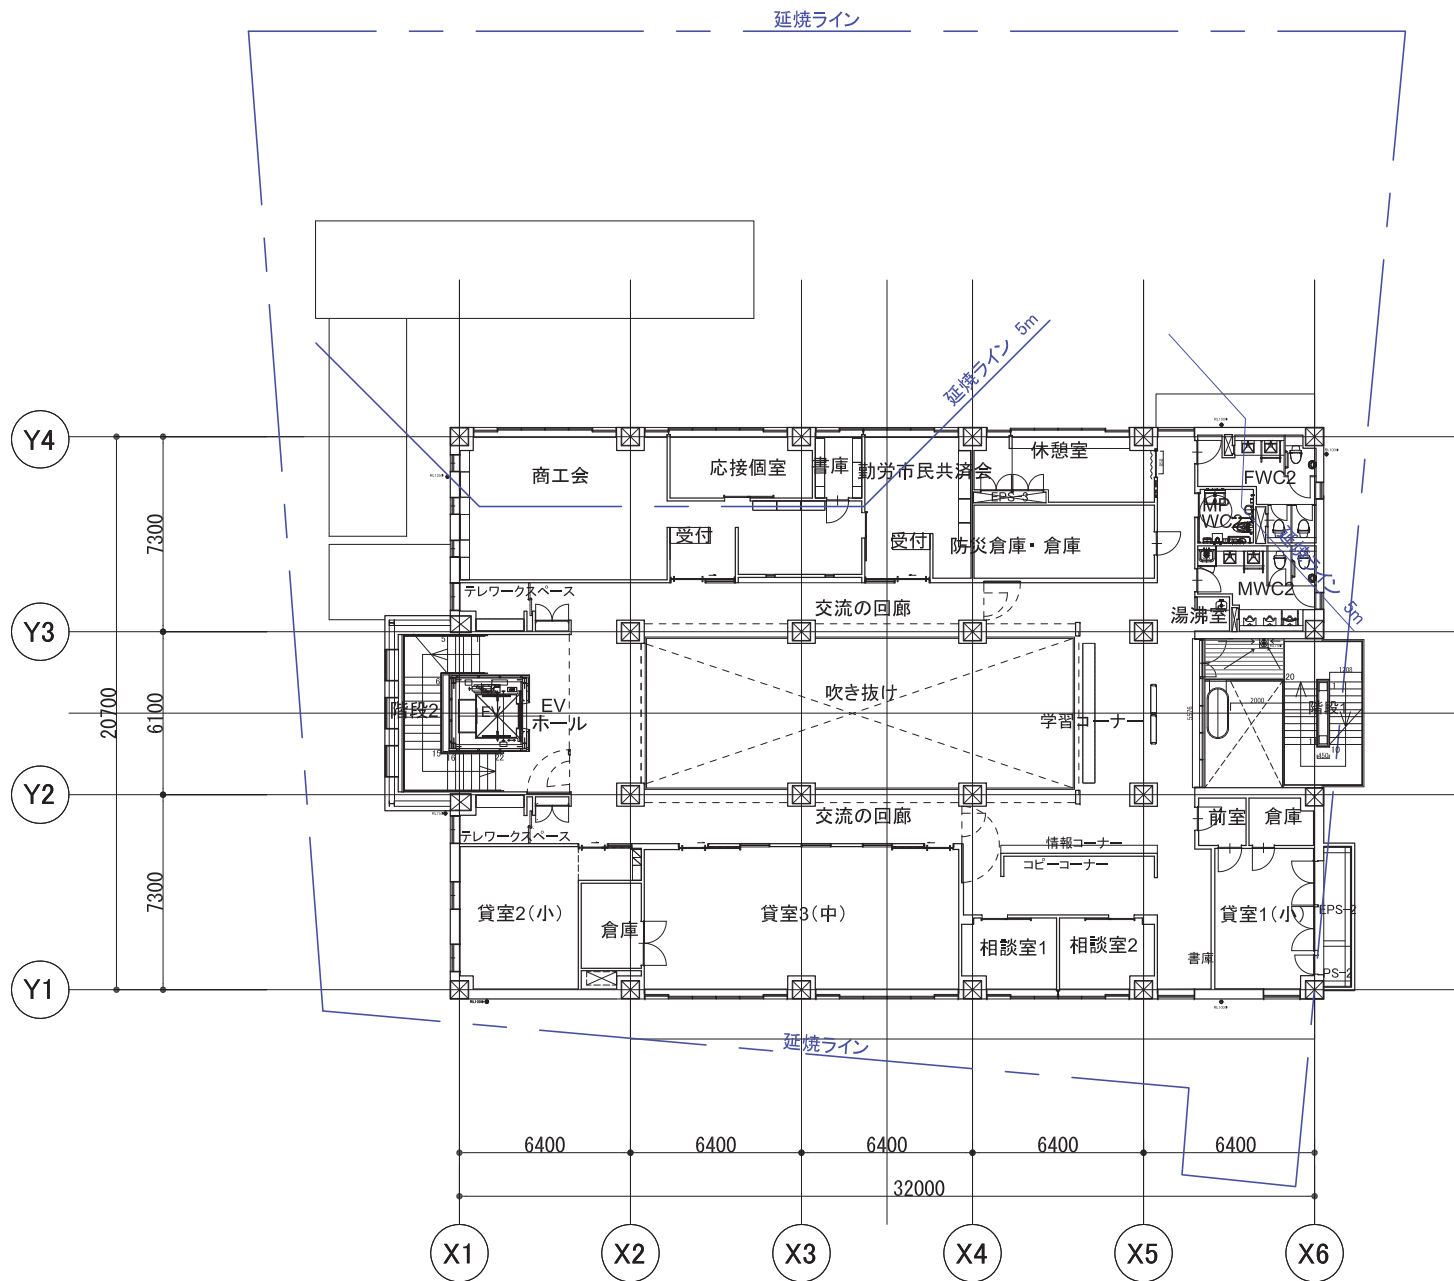

2階平面図 S=1/200


特 記		特 記・底注	株式会社 環境デザイン研究所 〒106-0032 東京都港区六本木5丁目12番22号永振ビル 一級建築士事務所 東京都知事登録 第9955号 telephone 03-5575-7171 一級建築士 国土交通大臣登録 第23479号 久住 耕子 facsimile 03-5575-7178	有 限 公 司 金箱構造設計事務所 〒141-0031 東京都品川区西品川5-12-4 東京技術ビル408号 一級建築士事務所 東京都知事登録 第35581号 tel 03-5496-0321 / fax 03-5496-0322 一級建築士事務所 東京都知事登録 第13155号 一級建築士事務所 東京都知事登録 第122554号 兼務 建築士 印	工 事 名 称 市民総合交流拠点施設建設工事（建築工事） 作成年月日
			株式会社 システムプランニングコーポレーション 〒105-0014 東京都港区芝1丁目4-7 エアビル408号 一級建築士事務所 東京都知事登録 第55622号 tel 03-5420-6461 / fax 03-5420-6462 一級建築士事務所 東京都知事登録 第3988号 一級建築士 大田 善雄 第327958号 建築 建築士 印	原 図 表 縮 尺 A1: 1/100 図面番号 A-062 2階平面図 A3: 1/200	

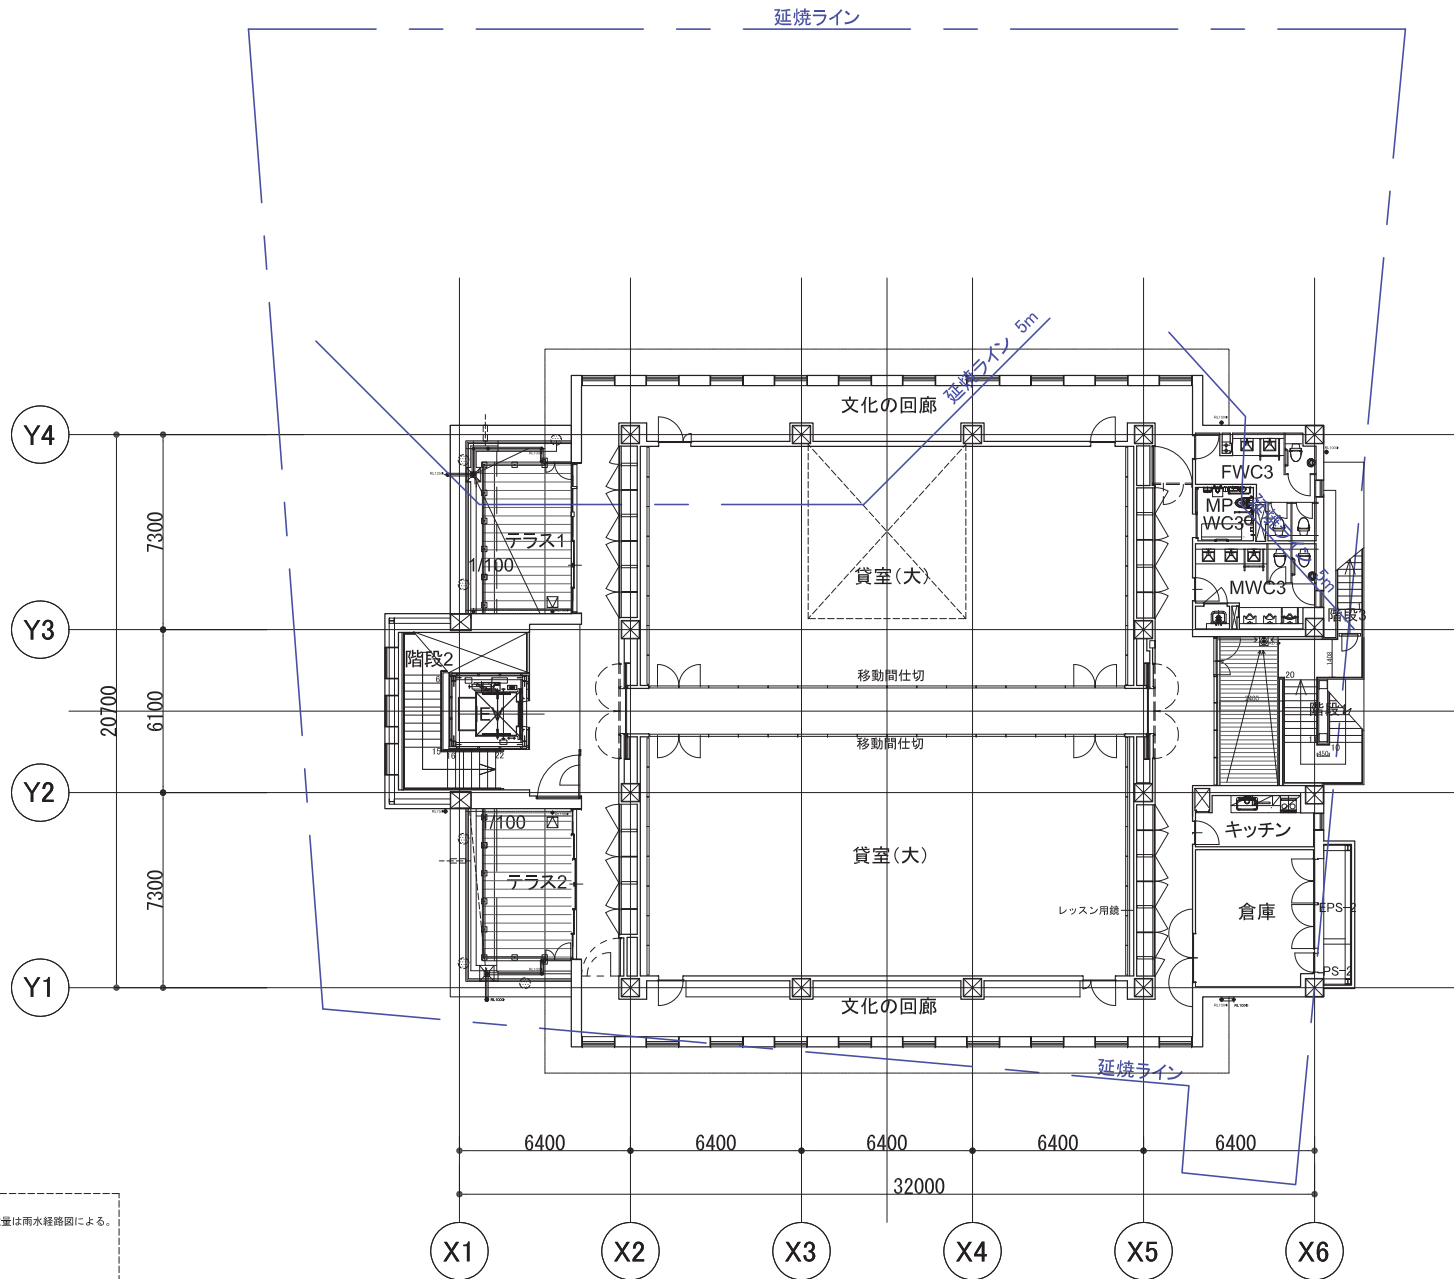


- 凡例
- 雨水緩管 ※仕様・数量は雨水経路図による。
 - オーバーフロー管
 - 丸環
 - 〓 — メンテナンスラップ

3階平面図 S=1/200

特 記		 Environment Design Institute	設計 責任 者 氏 名	株式会社 環境デザイン研究所 〒106-0032 東京都港区六本木5丁目12番22号永楽ビル 一級建築士事務所 東京都知事登録 第9955号 telephone 03-5575-7171 一級建築士 国土交通大臣登録 第23479号 久住 智子 facsimile 03-5575-7178				有 限 公 司 金 箱 構 造 設 計 事 務 所 〒141-0031 東京都品川区西蒲田5-12-4 東京技術ビル608 一級建築士事務所 東京都知事登録 第36581号 tel 03-5495-0321 / fax 03-5495-0322 印 建築設計一級建築士 第1315号 一級建築士建築士登録 第122554号 金箱 造 師 株式会社 システムプランニングコーポレーション 〒105-0014 東京都港区芝1丁目4-7 アピアビル608 一級建築士事務所 東京都知事登録 第9955号 telephone 03-5575-7171 印 一級建築士 国土交通大臣登録 第23479号 久住 智子 fax 03-5575-7178				工 事 名 称		市民総合交流拠点施設建設工事（建築工事）		作成年月日	
				図面名称		縮 尺		A1: 1/100	図面番号								
				3階平面図				A3: 1/200	A-063								

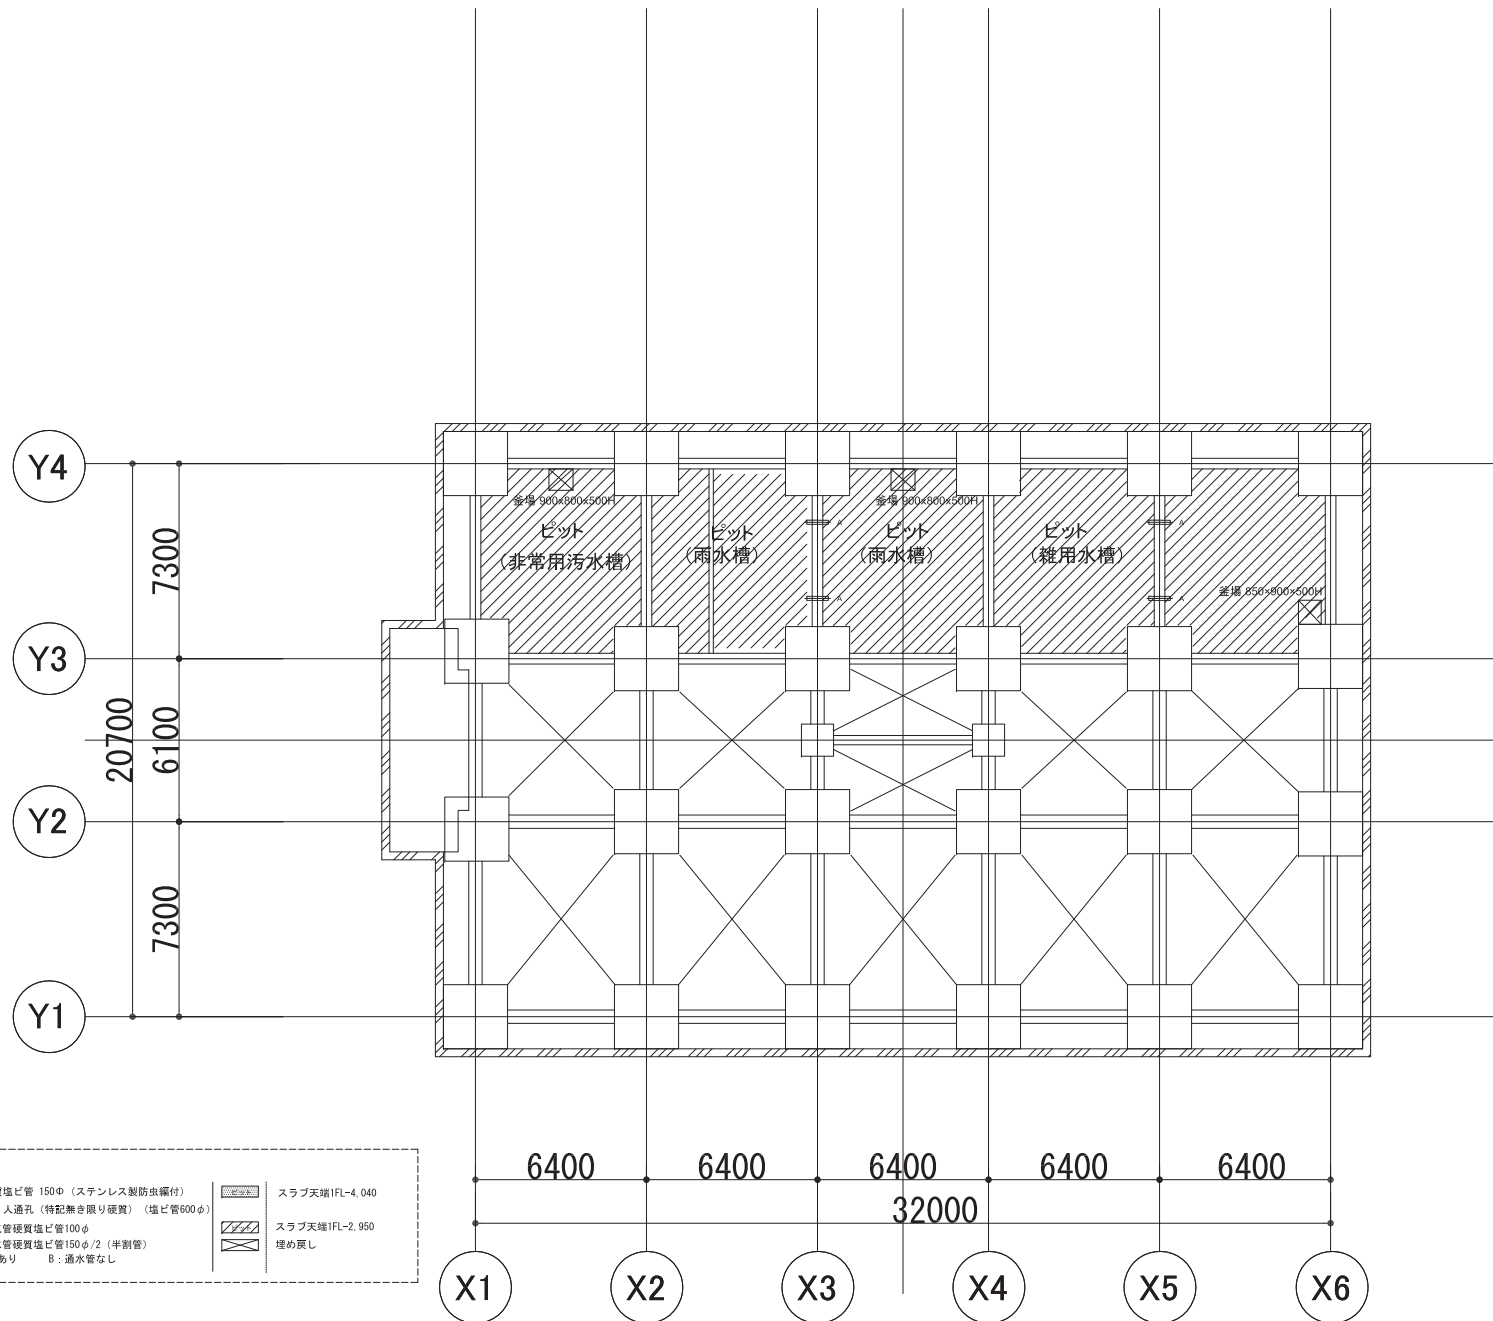



ピット図 S=1/200

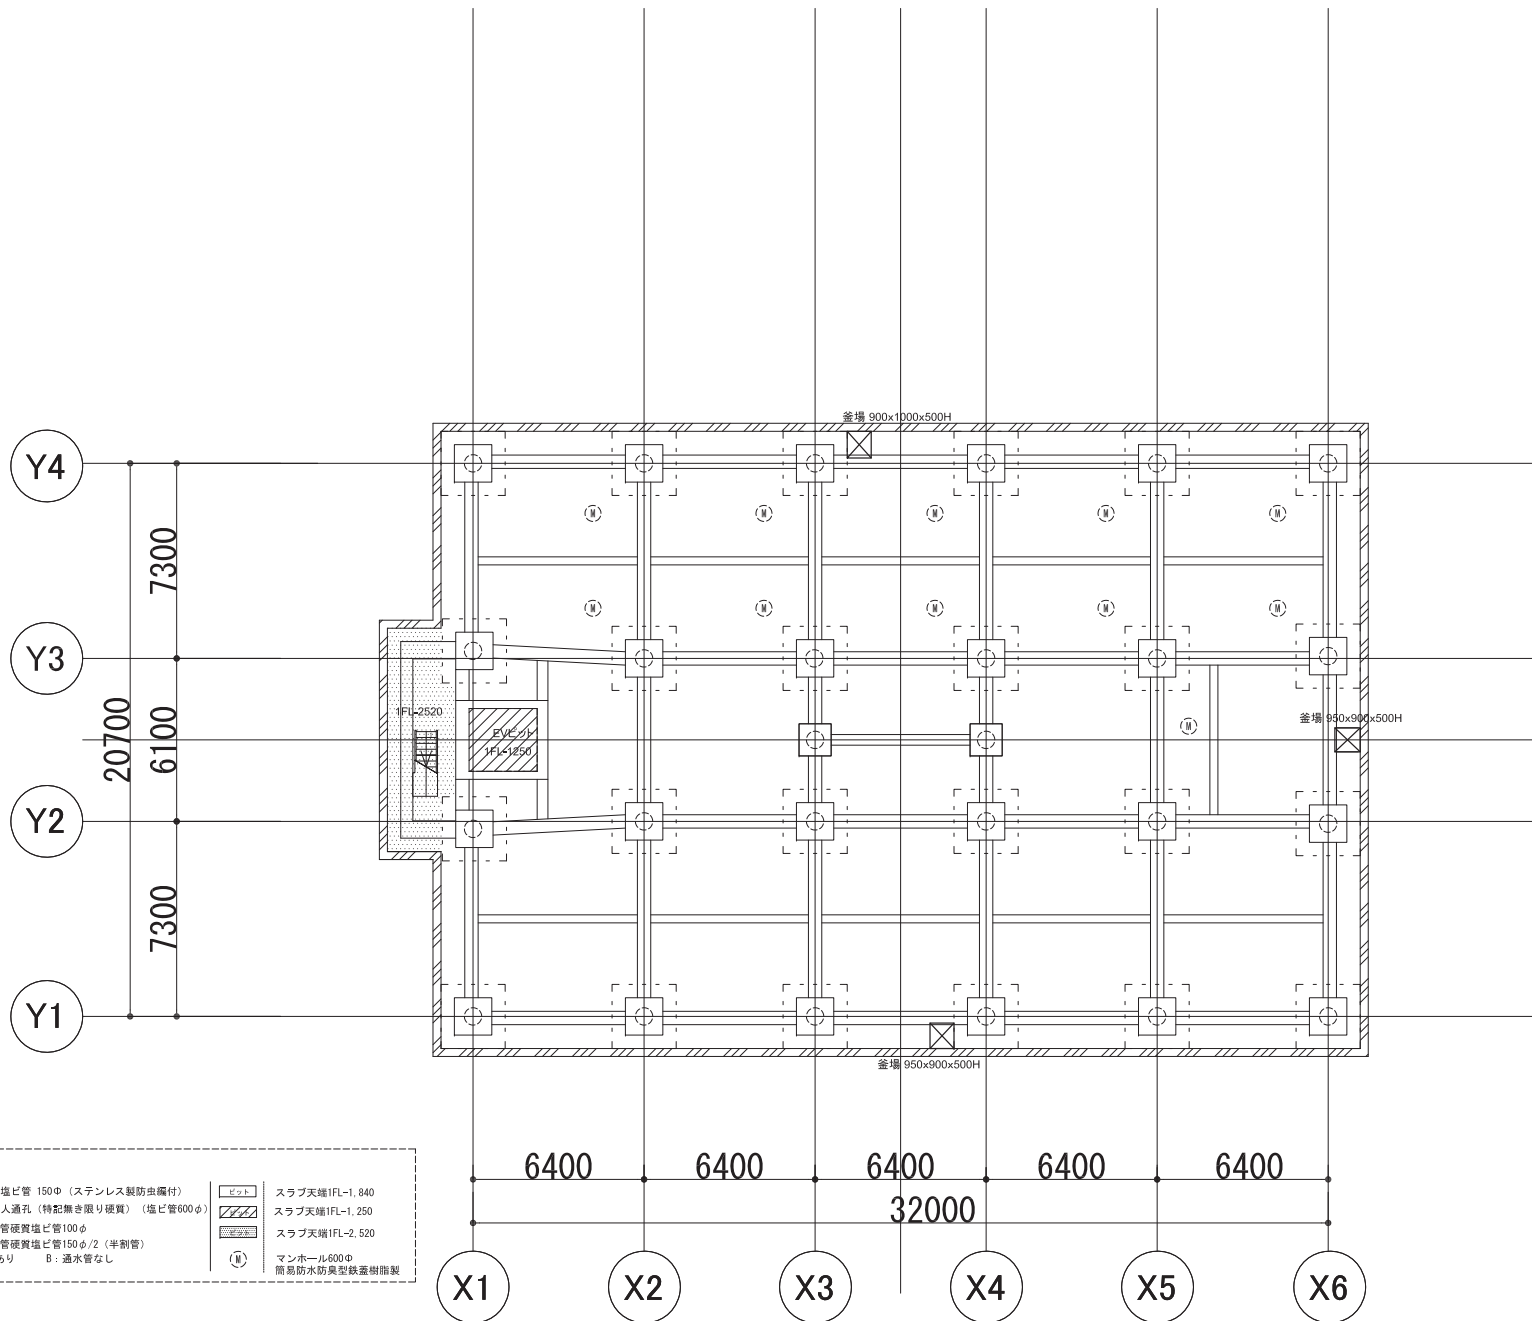


免震層ピット図 S=1/200

凡例	
	通気管硬質塩ビ管 150φ (ステンレス製防虫腐付)
	縦貫通孔：人通り (特記無き限り縦貫) (塩ビ管600φ)
	A2.2.123 上部：通気管硬質塩ビ管100φ
	下部：通気管硬質塩ビ管150φ/2 (半割管)
	A：通水管あり
	B：通水管なし
	ピット
	スラブ天端1FL-1,840
	スラブ天端1FL-1,250
	スラブ天端1FL-2,520
	マンホール600φ
	簡易防水防臭型鉄蓋樹脂製

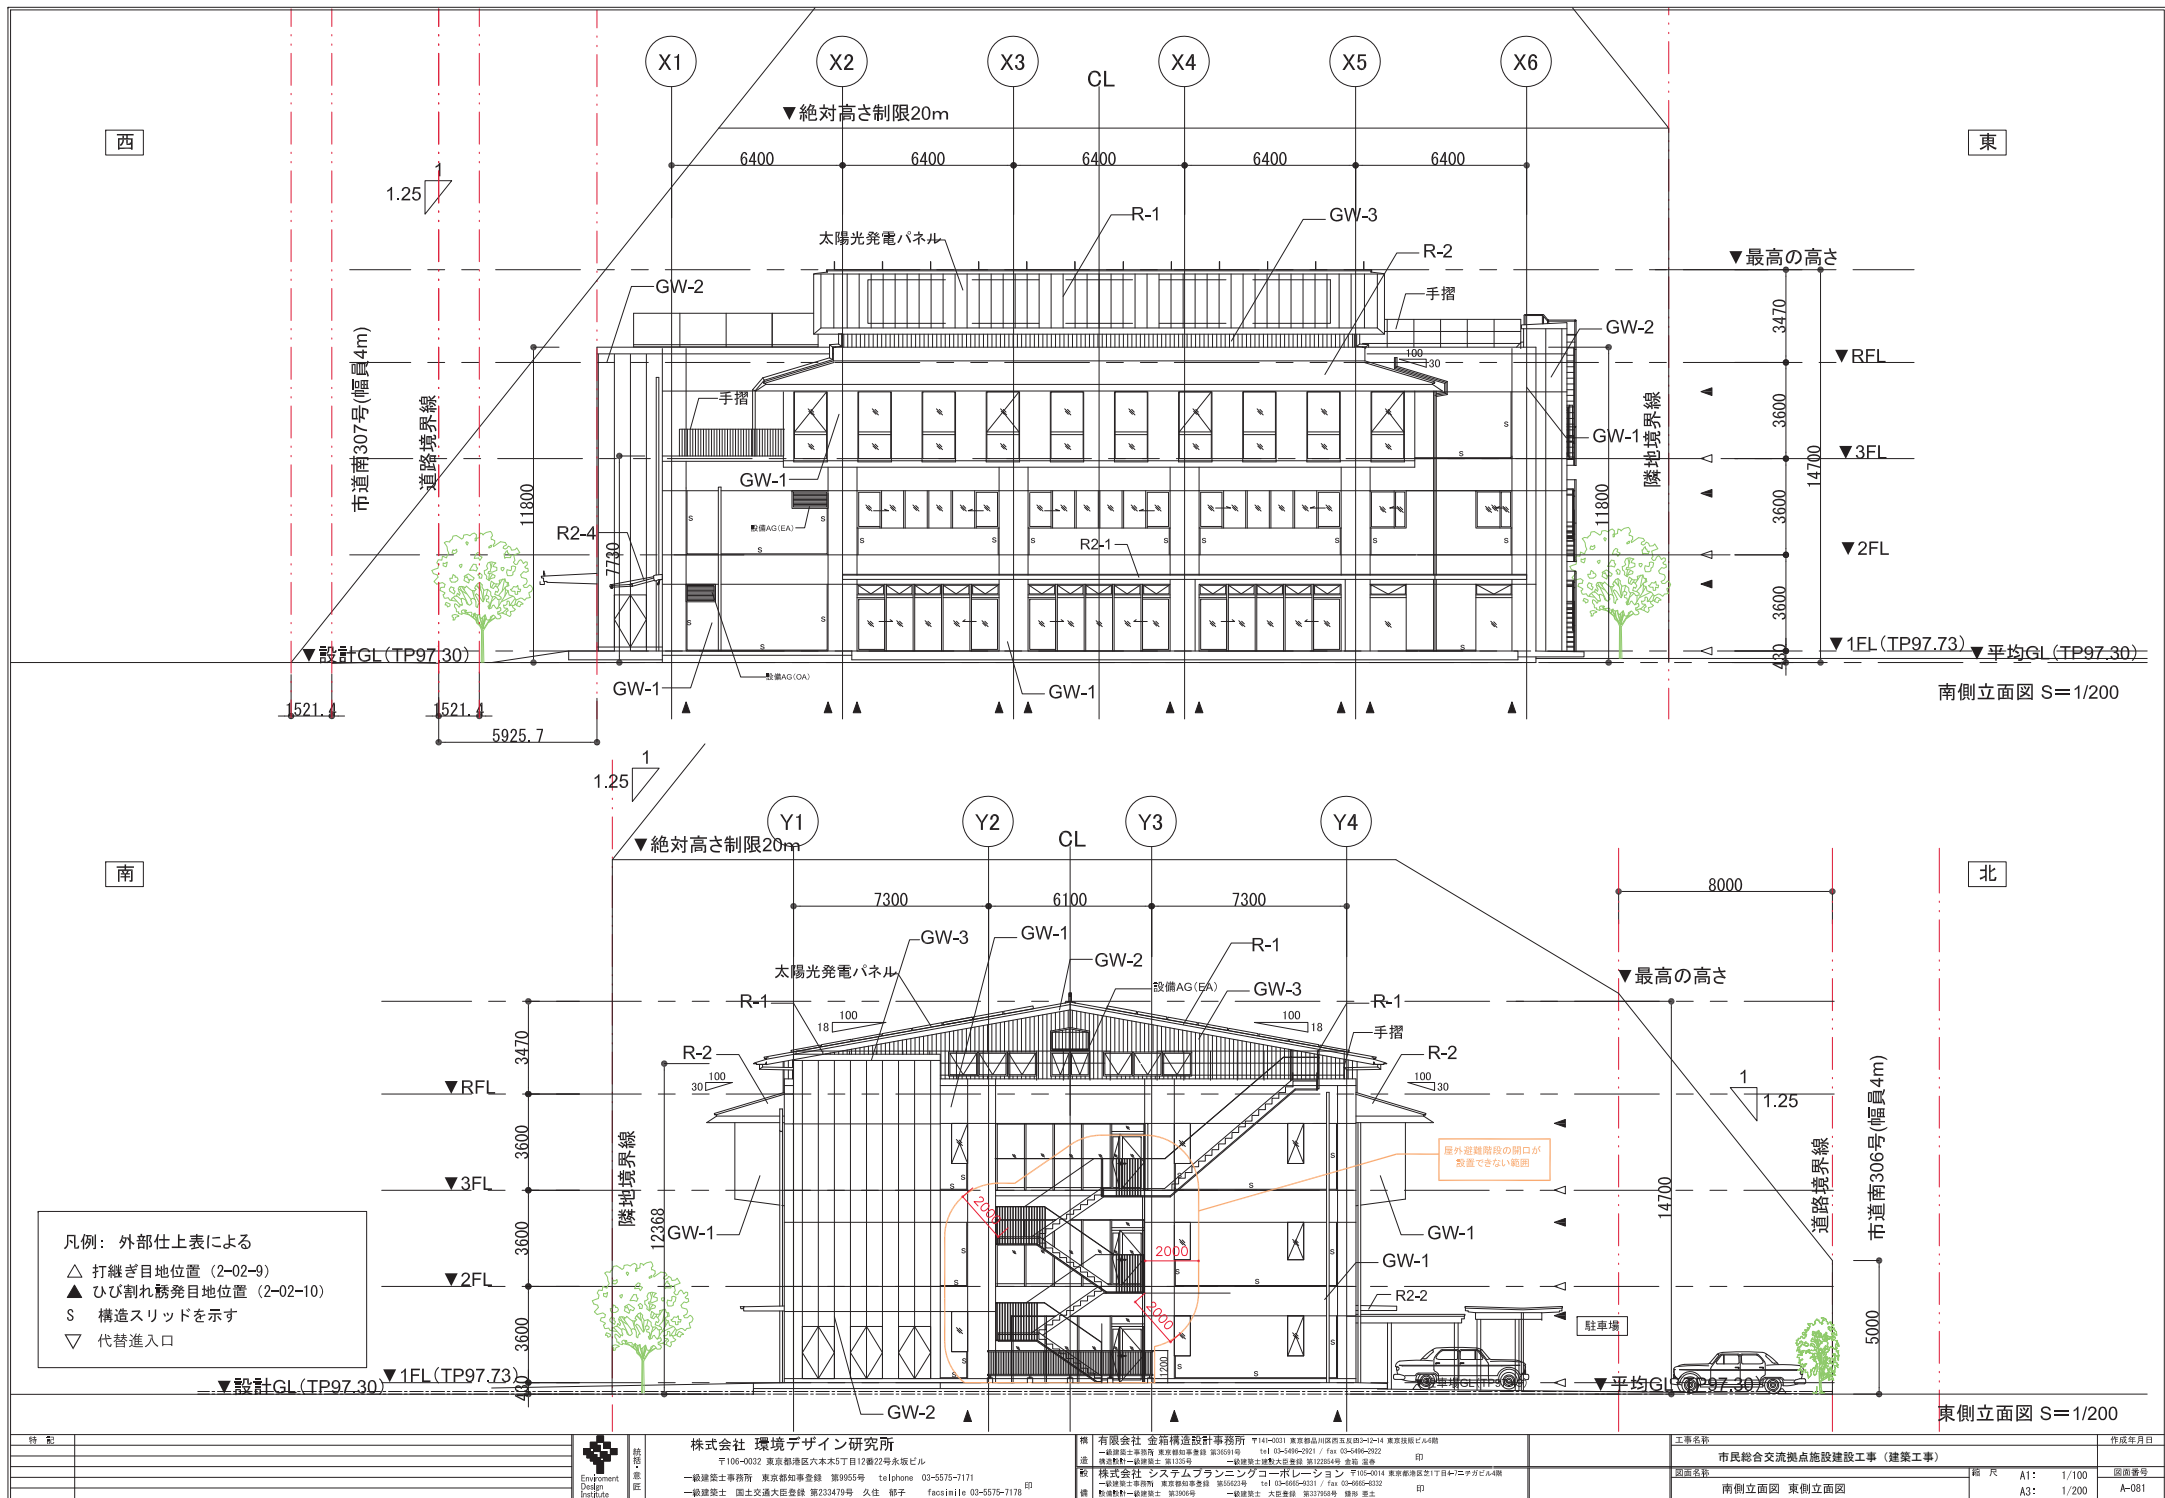

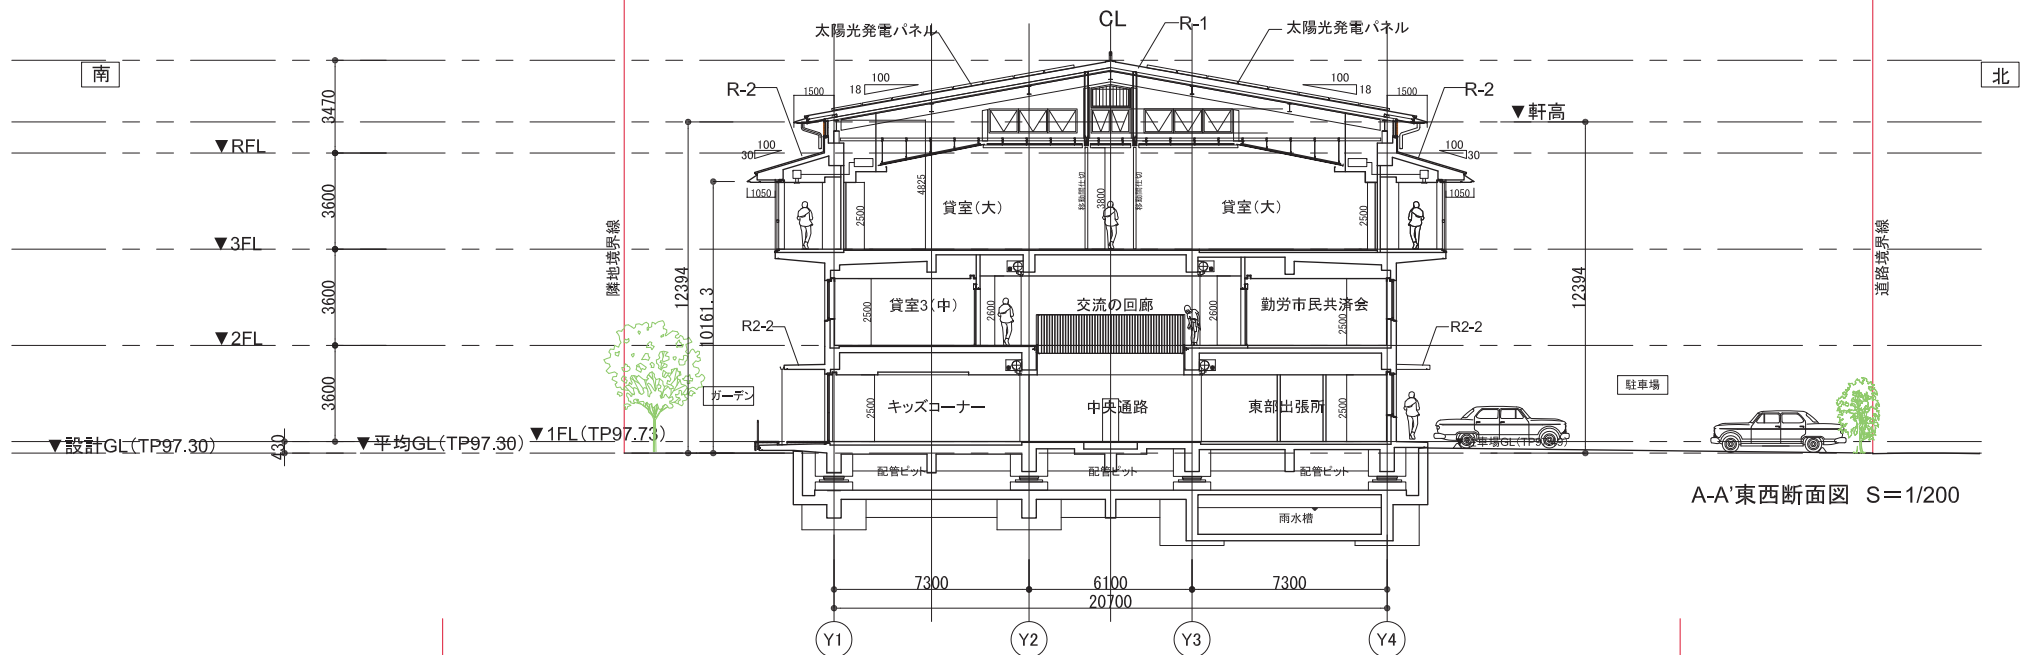

A-A'東西断面図 S=1/200

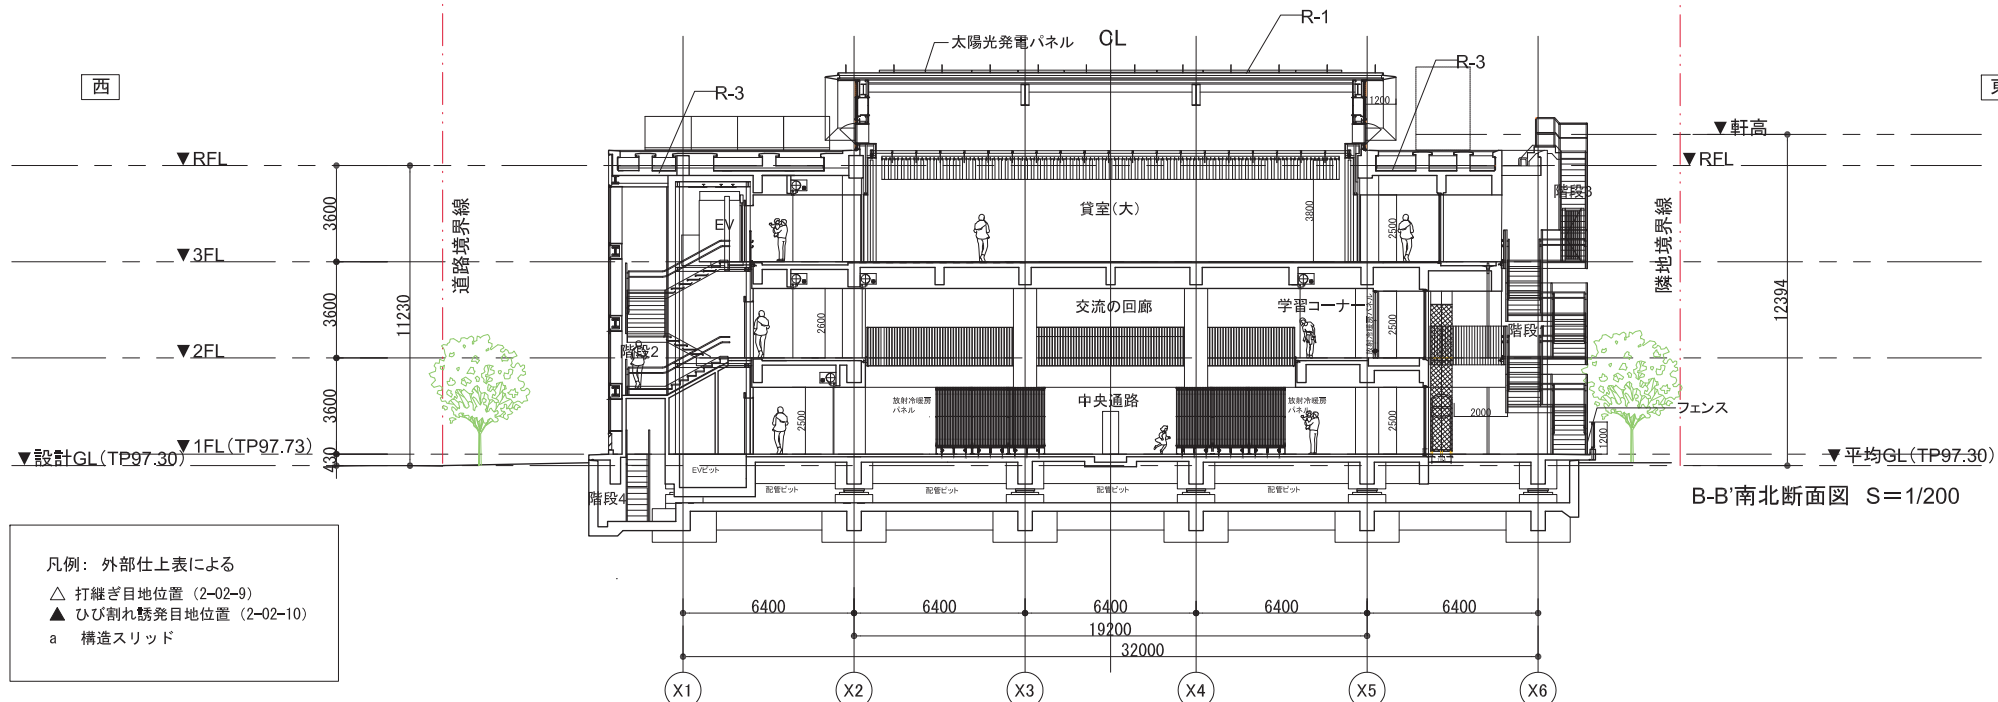

B-B'南北断面図 S=1/200

凡例：外部仕上による

△ 打継ぎ目地位置 (2-02-9)

▲ ひび割れ誘発目地位置 (2-02-10)

a 構造スリッド



株式会社 環境デザイン研究所

〒106-0032 東京都港区六本木5丁目12番2号丸ビル

一般建築士事務所 東京都知事登録 第9965号 te lphone 03-5575-7171

一般建築士 国土交通大臣登録 第223479号 久住 郁子 face info 03-5575-7178 印

有恩会社 金箱構造設計事務所 〒141-0031 東京都品川区西五反田3-2-14 東京建設ビル404

一般建築士事務所 東京都知事登録 第1051号 te l 03-5485-2921 / fax 03-5485-2922

建築士事務所 東京都知事登録 第1159号 一般建築士事務所 東京都知事登録 第22354号 金箱 建築

株式会社 システムプランニングコーポレーション 〒100-0014 東京都港区芝1丁目4番7号ニデビル404

一般建築士事務所 東京都知事登録 第15623号 te l 03-5485-4331 / fax 03-5485-4332

一般建築士 国土交通大臣登録 第22354号 金箱 建築

工事名称

市民総合交流拠点施設建設工事 (建築工事)

図面名称

南北・東西断面図

縮尺

A1: 1/100

A3: 1/200

A-083

作成年月日