



市民総合交流拠点施設第二駐車場設計図面（予定）

案内図 S=1/6000

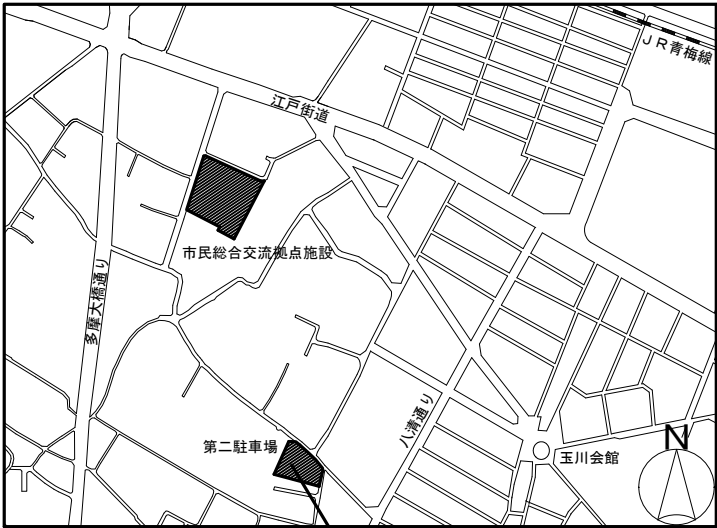

工事場所
昭島市玉川町5丁目2番1


仮設図 S=1/500

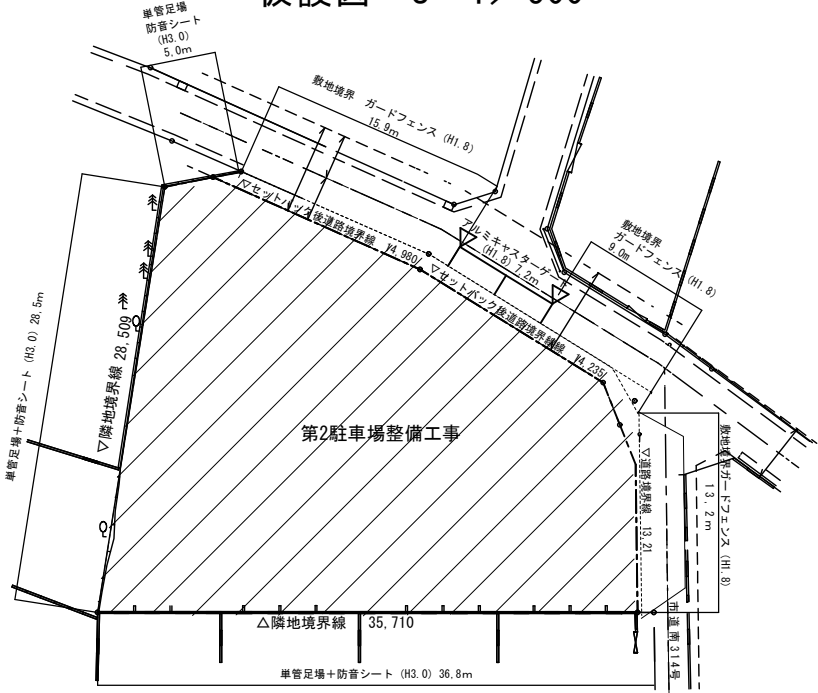

課長	係長	照査	設計	設計年月	縮尺	図示	昭島市	図面名	案内・仮設図	工事名	
----	----	----	----	------	----	----	-----	-----	--------	-----	--

市民総合交流拠点施設第二駐車場設計図面（予定）

名称	凡例	数量	単位	備考
白線引き（駐車）		308.0	m	
白線引き（駐輪場・バイク）		15.2	m	
白線引き（進行方向・停止線）		29.0	m	
白線引き（文字表示）		39.6	m	
バリカー	回	5	基	車止め
タイヤ止め		48	基	

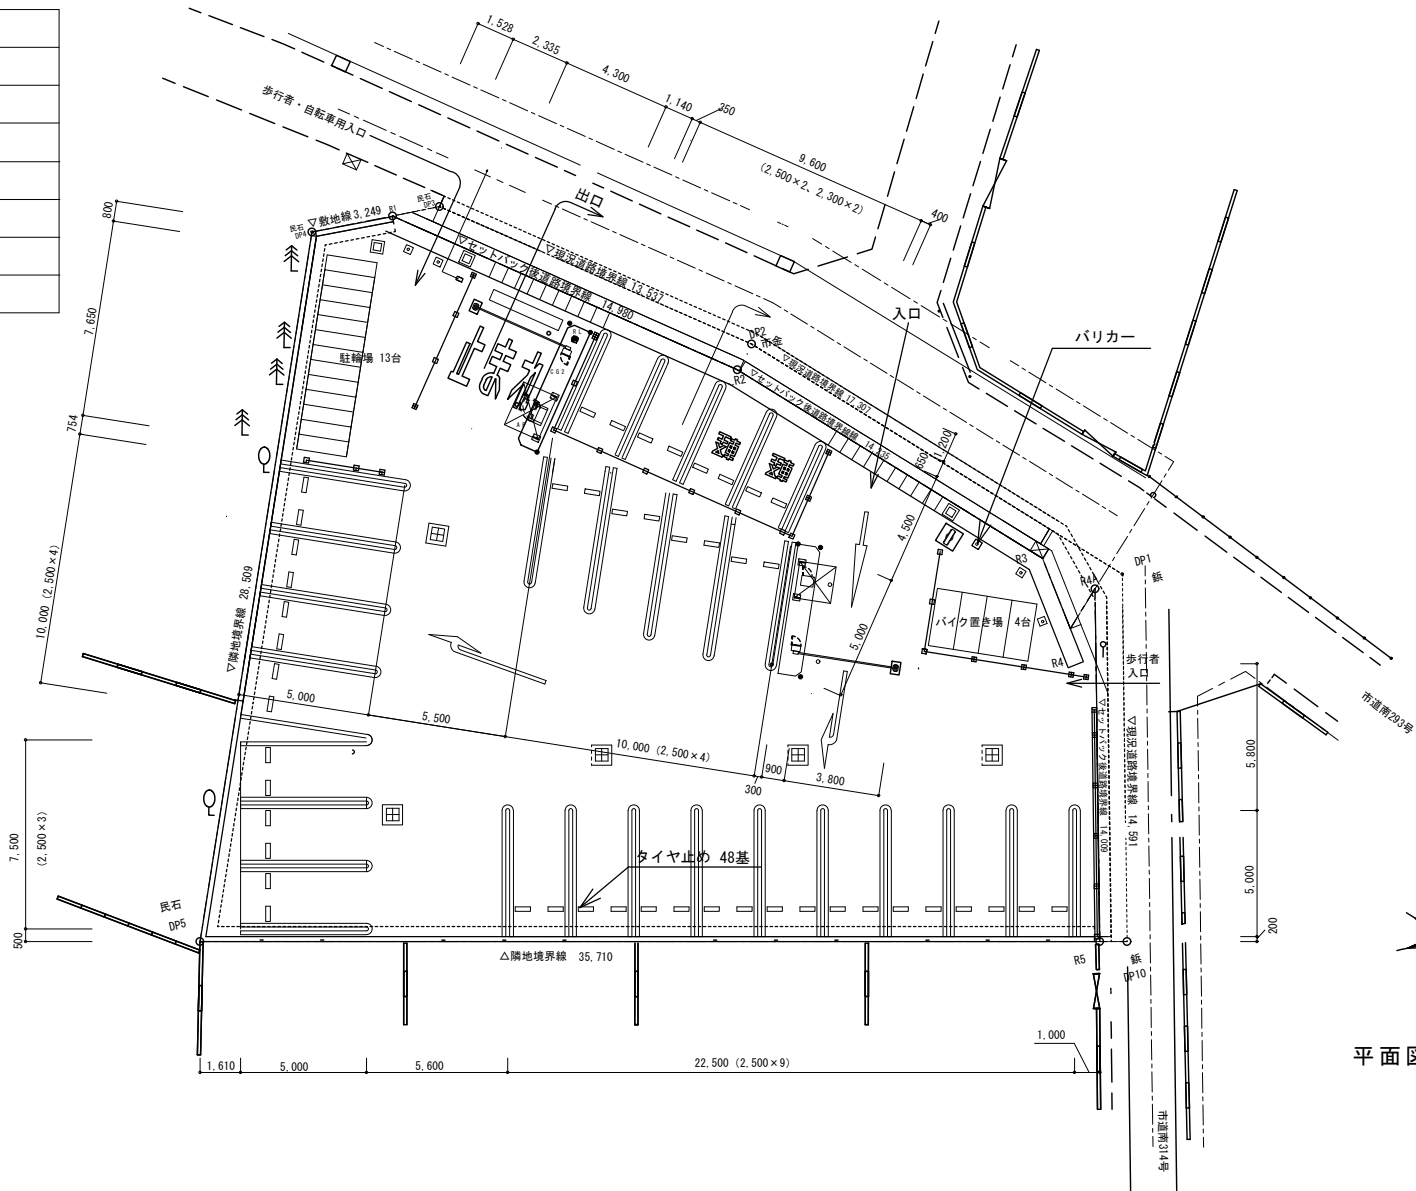

駐車台数	24台
施設利用者用	20台
関係者用	4台
駐輪台数	13台
バイク台数	4台

平面図 S = 1 / 300