


課長	係長	照査	設計	設計年月		縮尺	図 示	昭 島 市	図 面 名 案内・仮設図	工 事 名	／
----	----	----	----	------	--	----	-----	-------	-----------------	-------	---

市民総合交流拠点施設第二駐車場設計図面（予定）

名称	凡例	数量	単位	備考
白線引き（駐車）		308.0	m	
白線引き（駐輪場・バイク）		15.2	m	
白線引き（進行方向・停止線）		29.0	m	
白線引き（文字表示）		39.6	m	
バリカー	回	5	基	車止め
タイヤ止め		48	基	

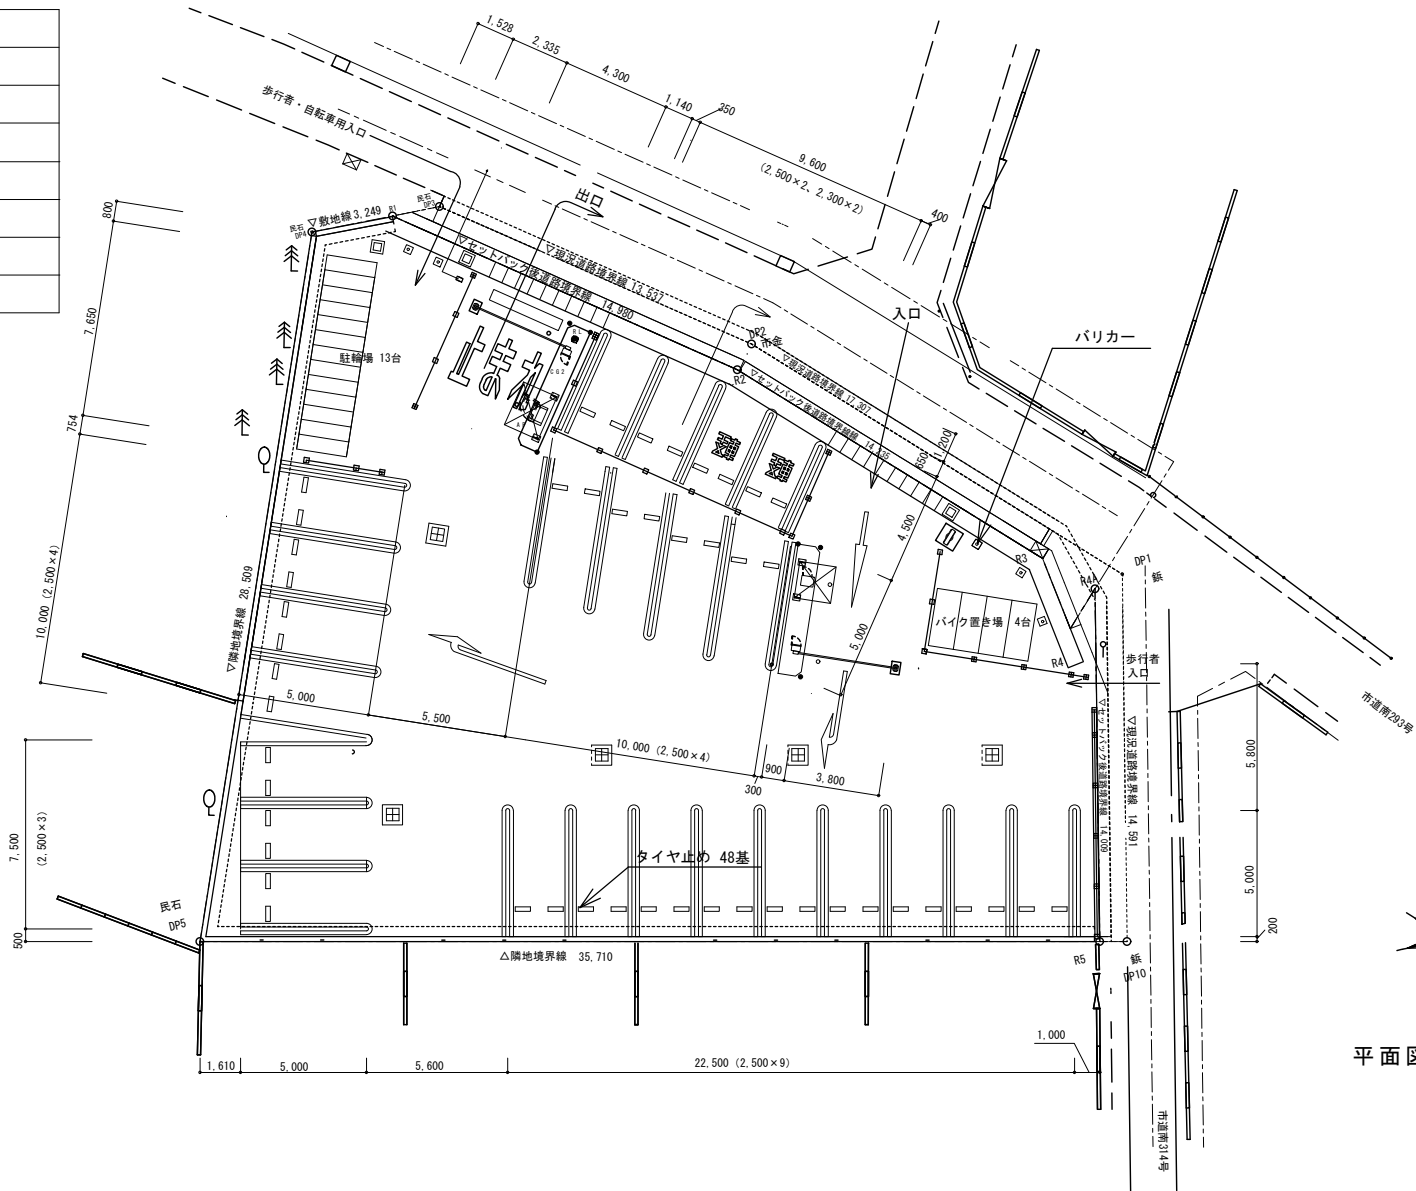

駐車台数	24台
施設利用者用	20台
関係者用	4台
駐輪台数	13台
バイク台数	4台

平面図 S = 1 / 300