

昭島市民会館大ホール舞台平面図 (縮尺 A3:1/100)

大道具搬入口

W2m40cm × H3m40cm
ホーム高：64cm

- ③⑥ ホリゾン幕
- ③⑤ 大黒幕
- ③④ バトン 12
- ③③ バトン 11

- ③② ホリゾンライト
- ③① 袖幕 4
- ③① バトン 10
- ②⑨ バトン 9

- ②⑧ 正面反射板
- ②⑦ S L 4
- ②⑥ バトン 8
- ②⑤ 一文字幕
- ②④ 袖幕 3
- ②③ バトン 7
- ②② 天井反射板 2
- ②① S L 3
- ②① ポーダーライト 3
- ①⑨ 引割幕
- ①⑧ バトン 6
- ①⑦ バトン 5
- ①⑥ スクリーン
- ①⑤ S L 2
- ①④ ポーダーライト 2
- ①②③ 袖幕2・バトン4
- ①① 天井反射板 1
- ①① バトン 3
- ①① S L 1
- ①① ポーダーライト 1
- ①① バトン 2
- ①① 袖幕1・バトン1
- ①① 暗転幕
- ①① 絞り綴帳
- ①① 綴帳
- ①① 綴帳


○：手動
□：電動

小道具室

ピアノ庫

馬立

題名	
上演日	
仕込・稽古	
開場・開演	
終演・退場	
照明	
音響	
舞監	

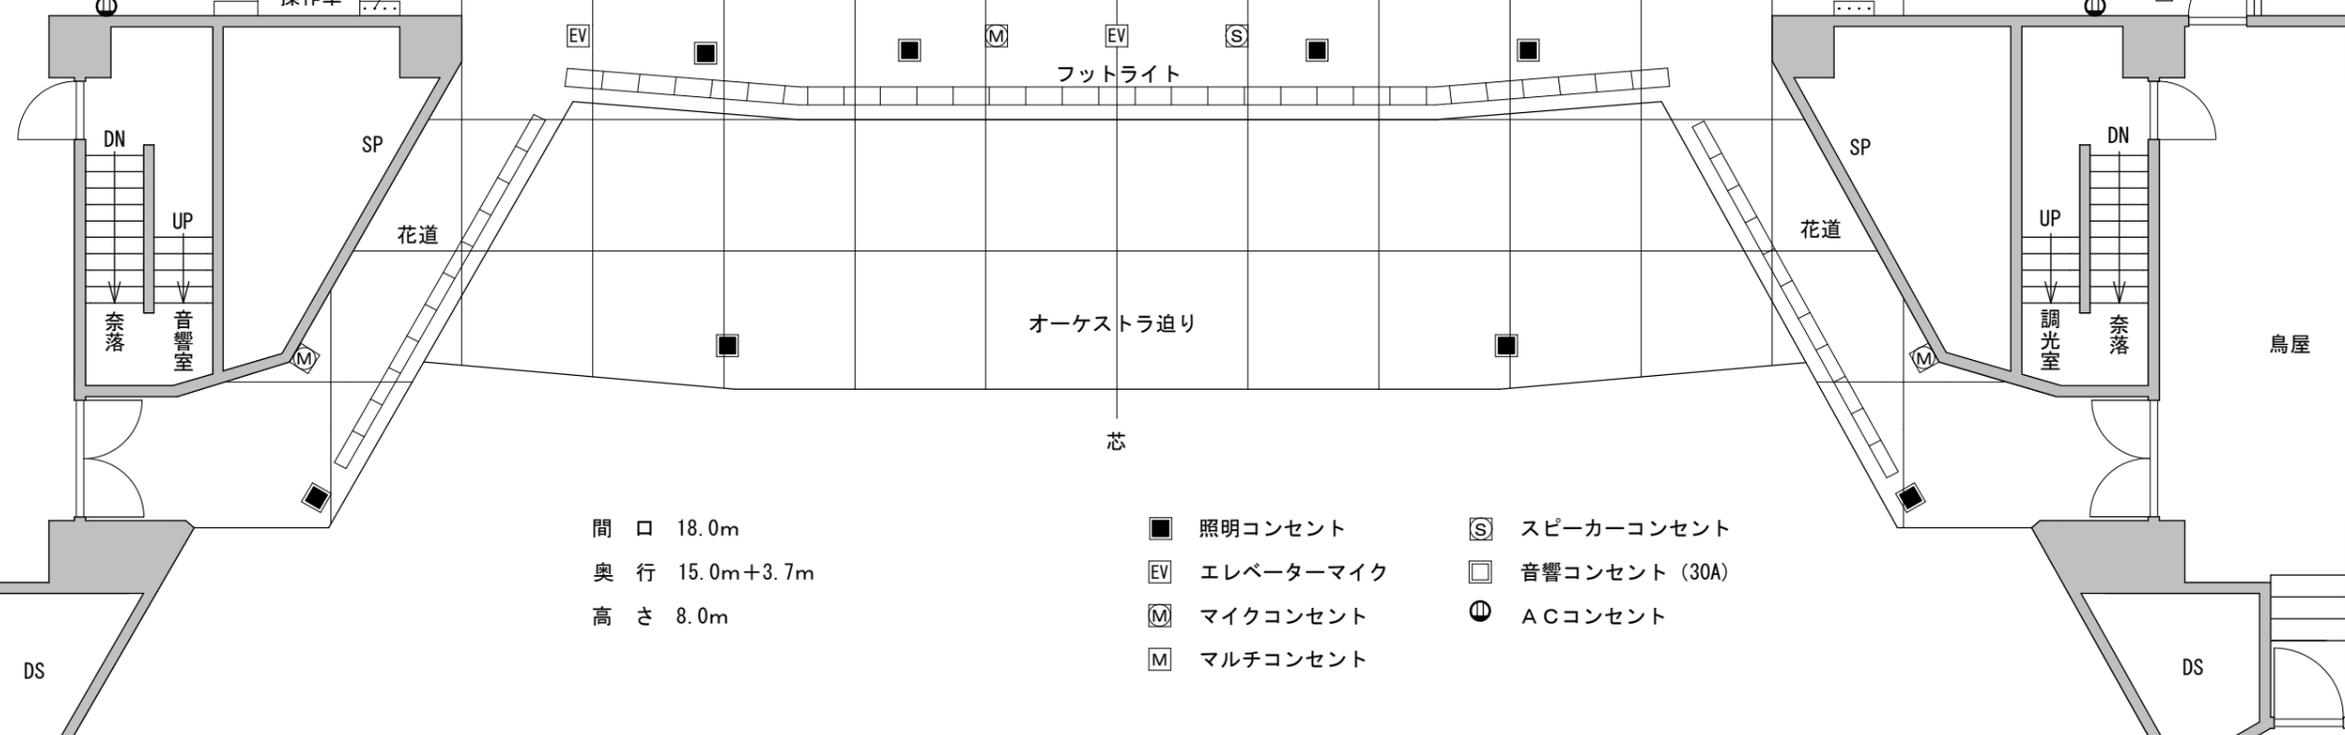

間口 18.0m
奥行 15.0m+3.7m
高さ 8.0m

- 照明コンセント
- EV エレベーターマイク
- Ⓜ マイクコンセント
- Ⓜ マルチコンセント
- Ⓢ スピーカーコンセント
- 音響コンセント (30A)
- Ⓜ ACコンセント

綱元

鳥屋

DS

DS