


変更前



公的利用
(検討中)

都利用
(調節池)

公共利用
(検討中)

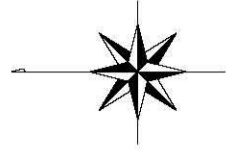

都市計画道路(昭3・2・11)

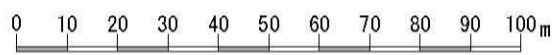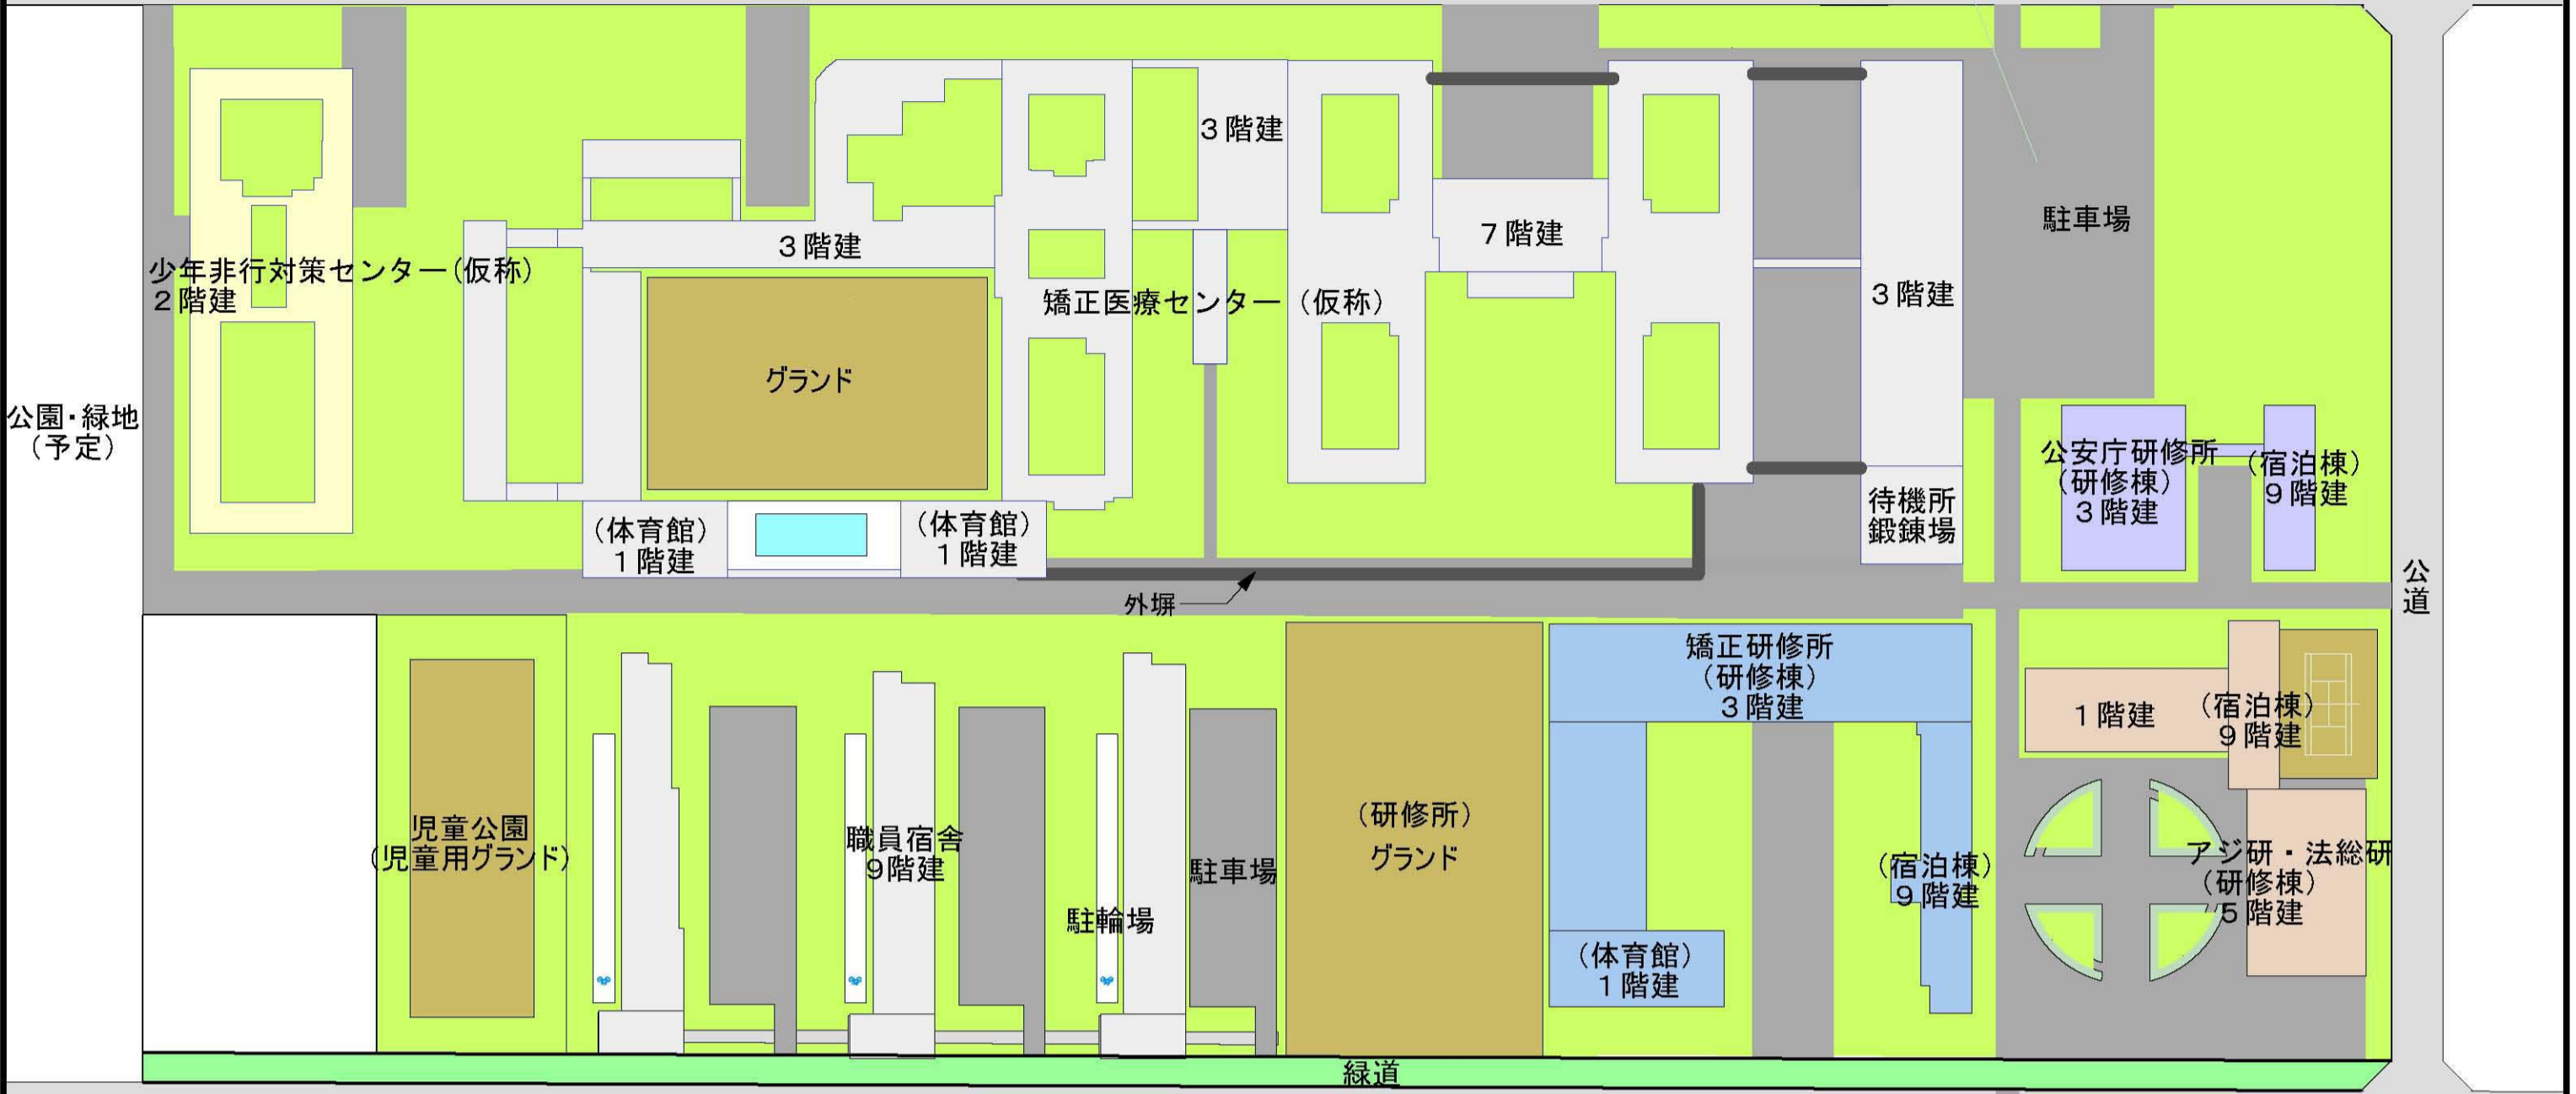

※この図はイメージであり、今後の調整によって変更されることがあります

国際法務総合センター(仮称) 配置イメージ

法務省大臣官房施設課

変更後



公的利用
(検討中)

都利用
(調節池)

公共利用
(検討中)
女子中間ケアセンター(仮称)



都市計画道路(昭3・2・11)

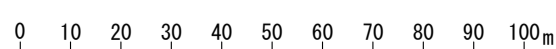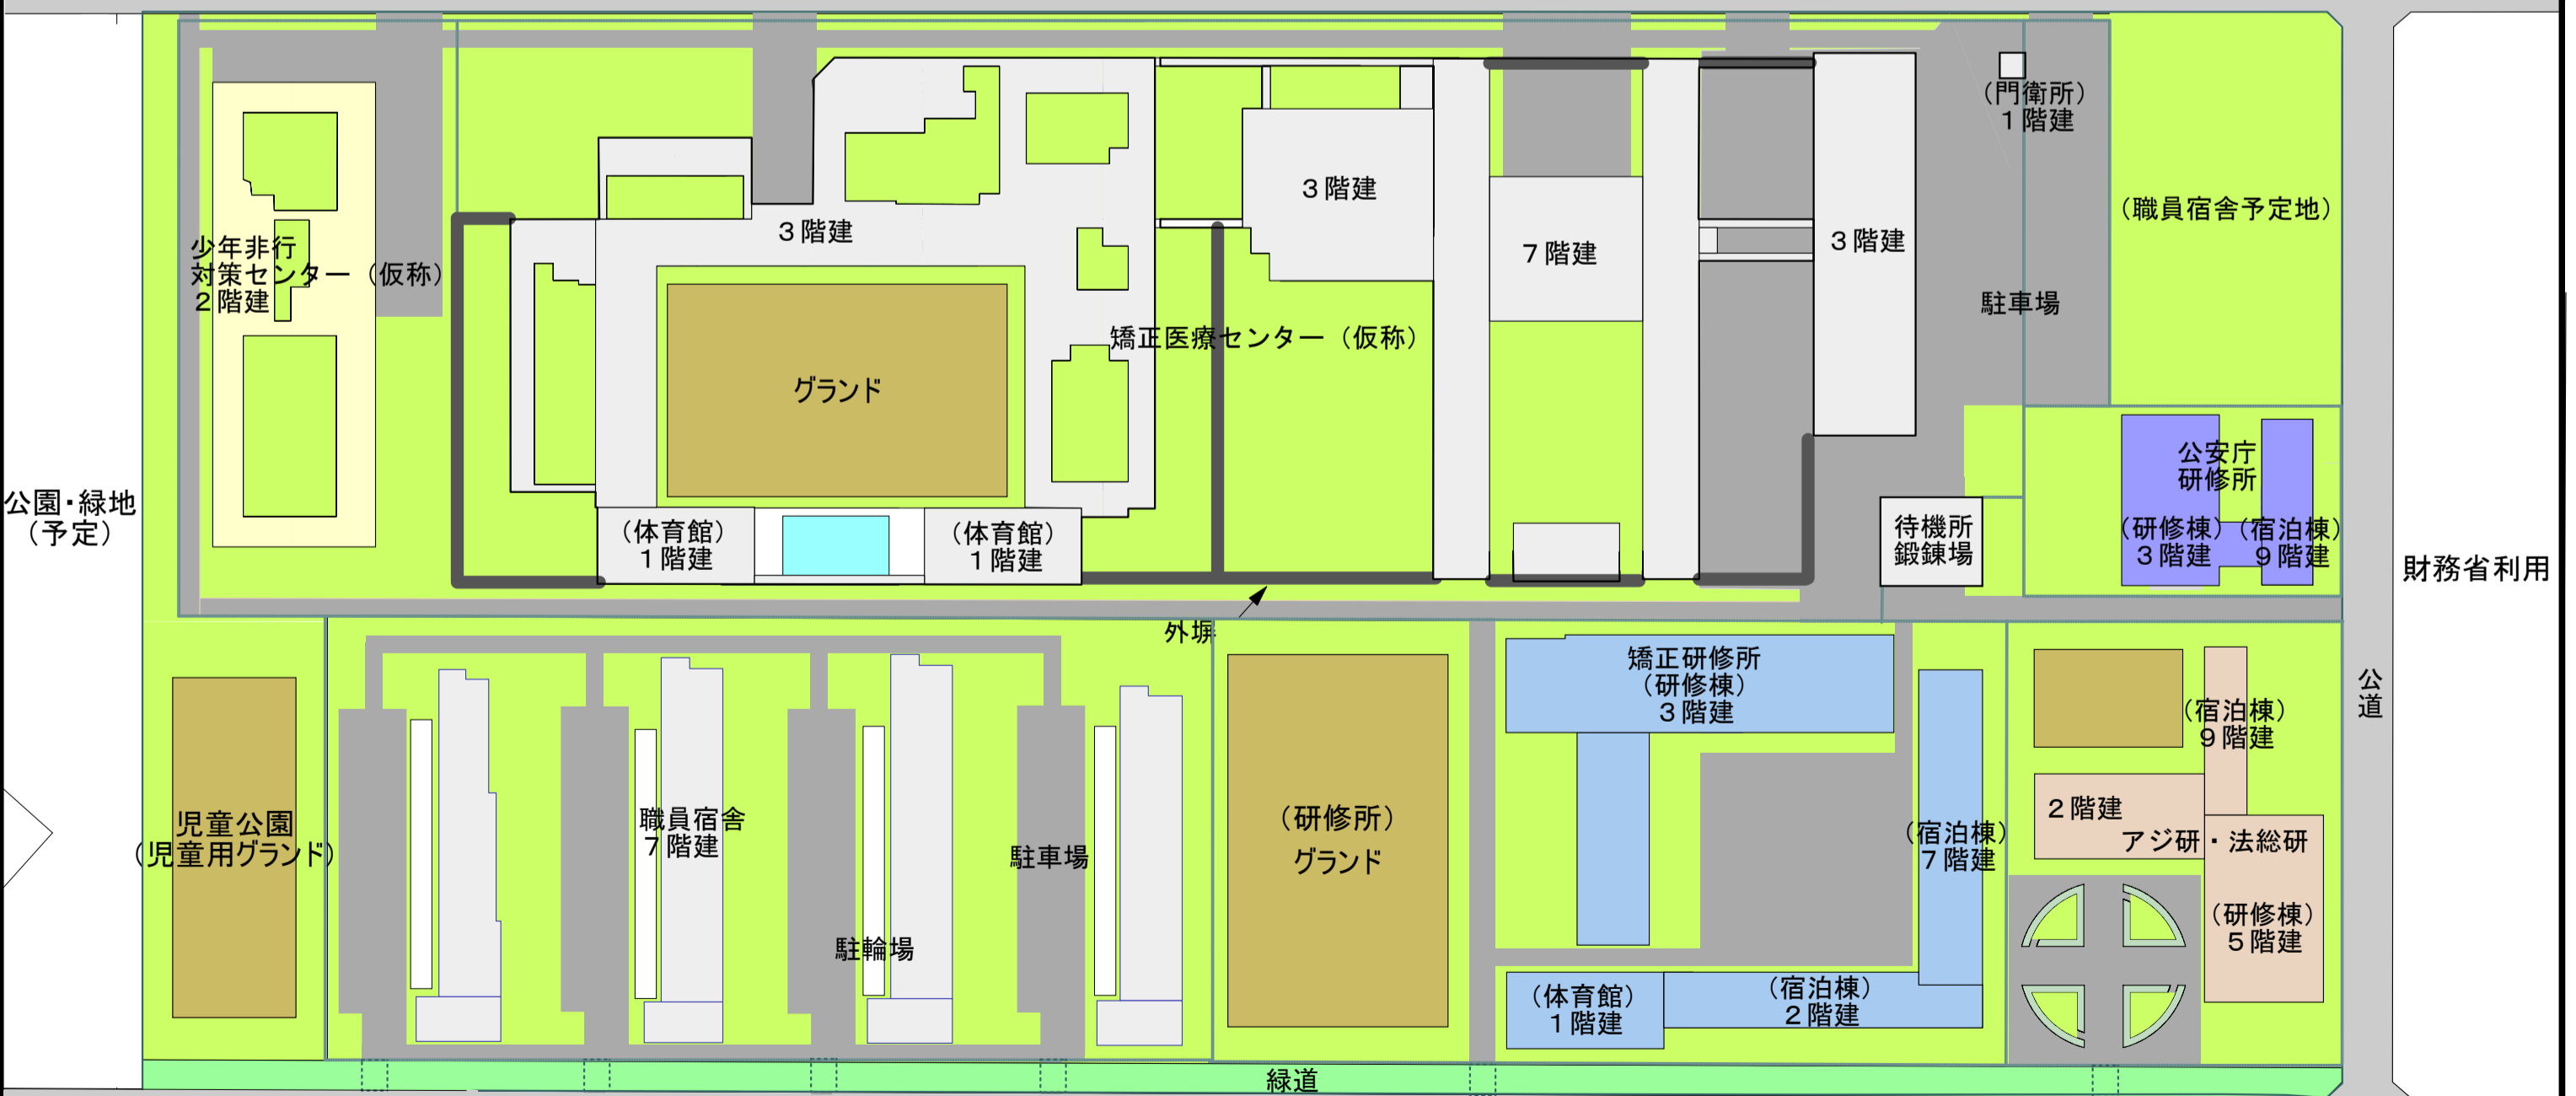


※この図はイメージであり、今後の調整によって変更されることがあります


国際法務総合センター(仮称) 配置イメージ

法務省大臣官房施設課



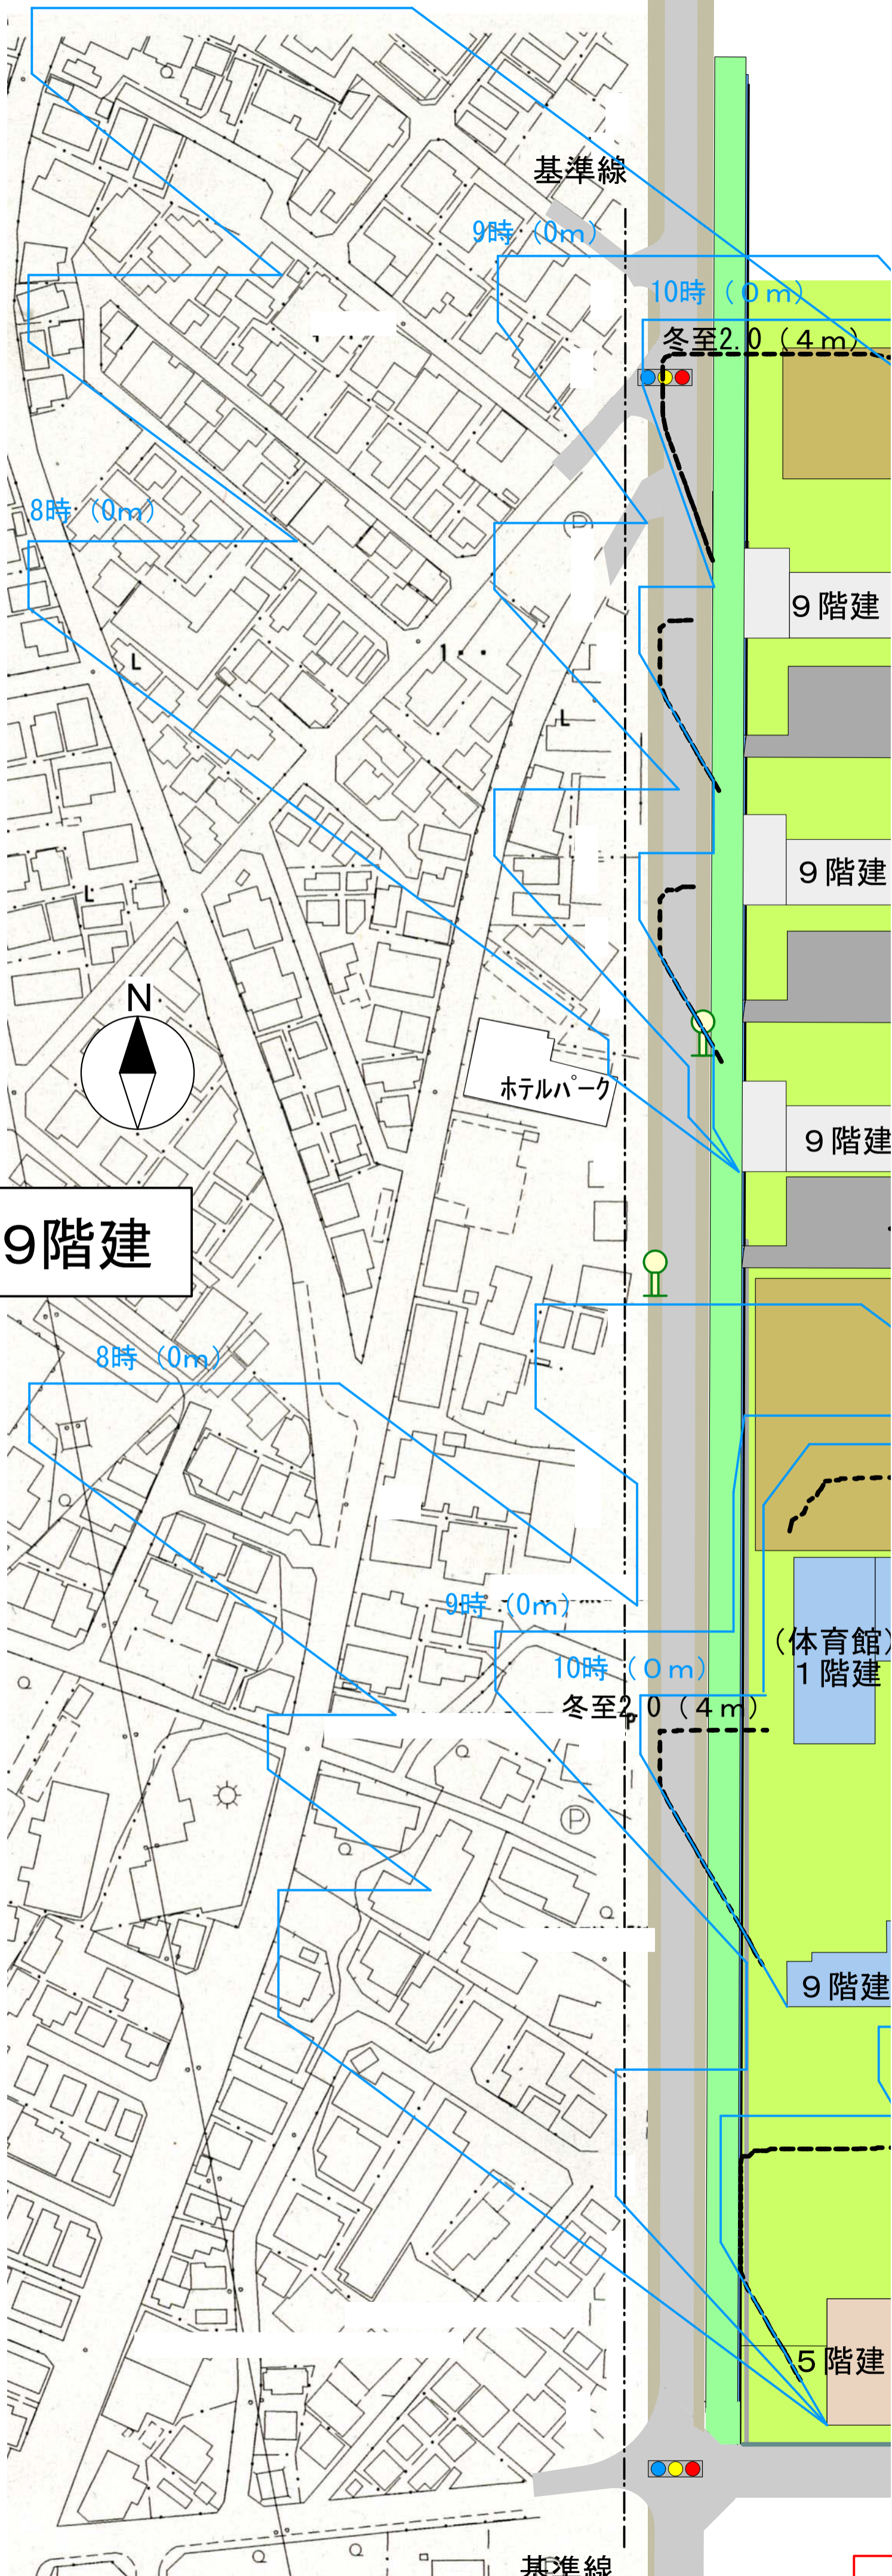



9階建

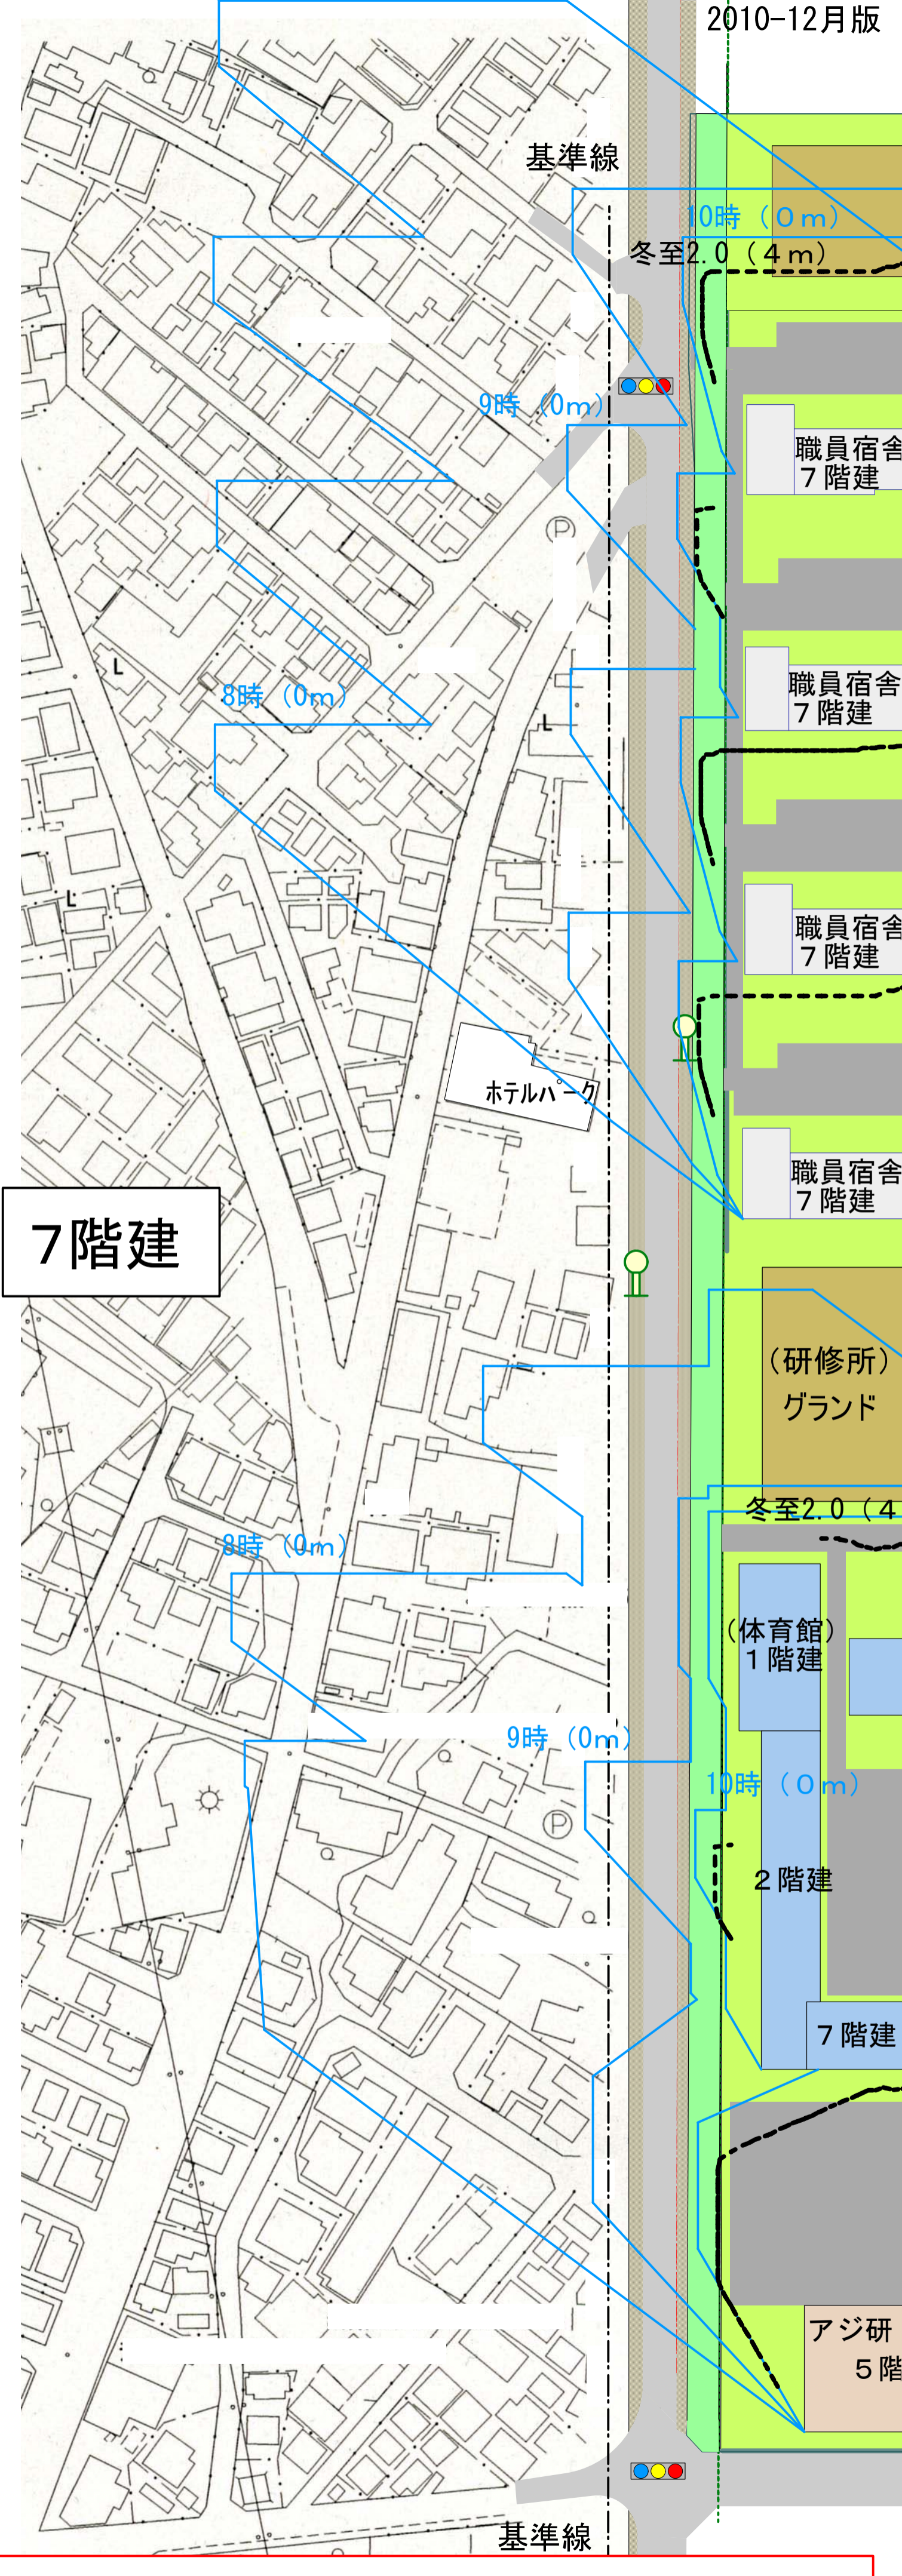

7階建

※この図はイメージであり、今後の調整によって変更されることがあります

日影比較検討図：測定水平面0m

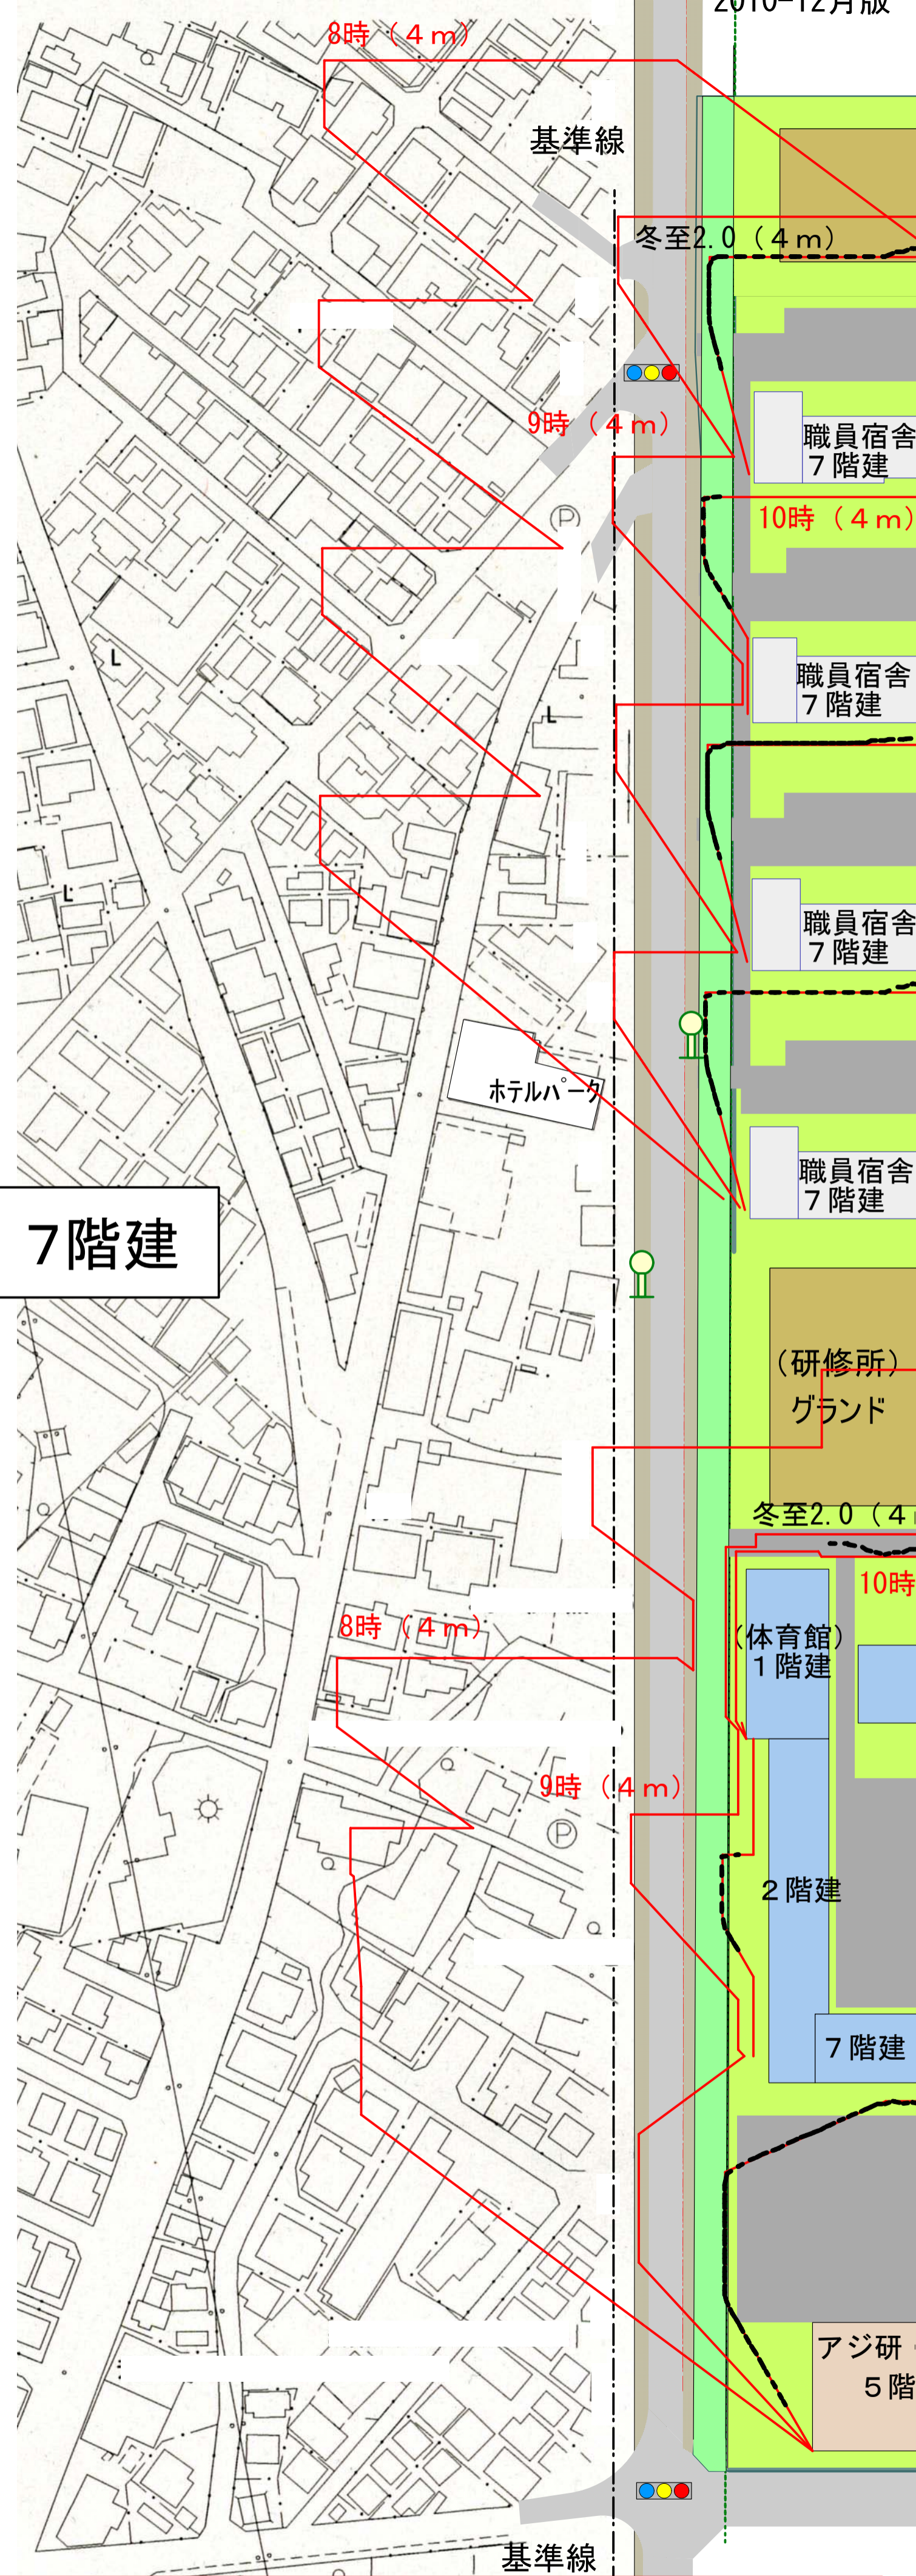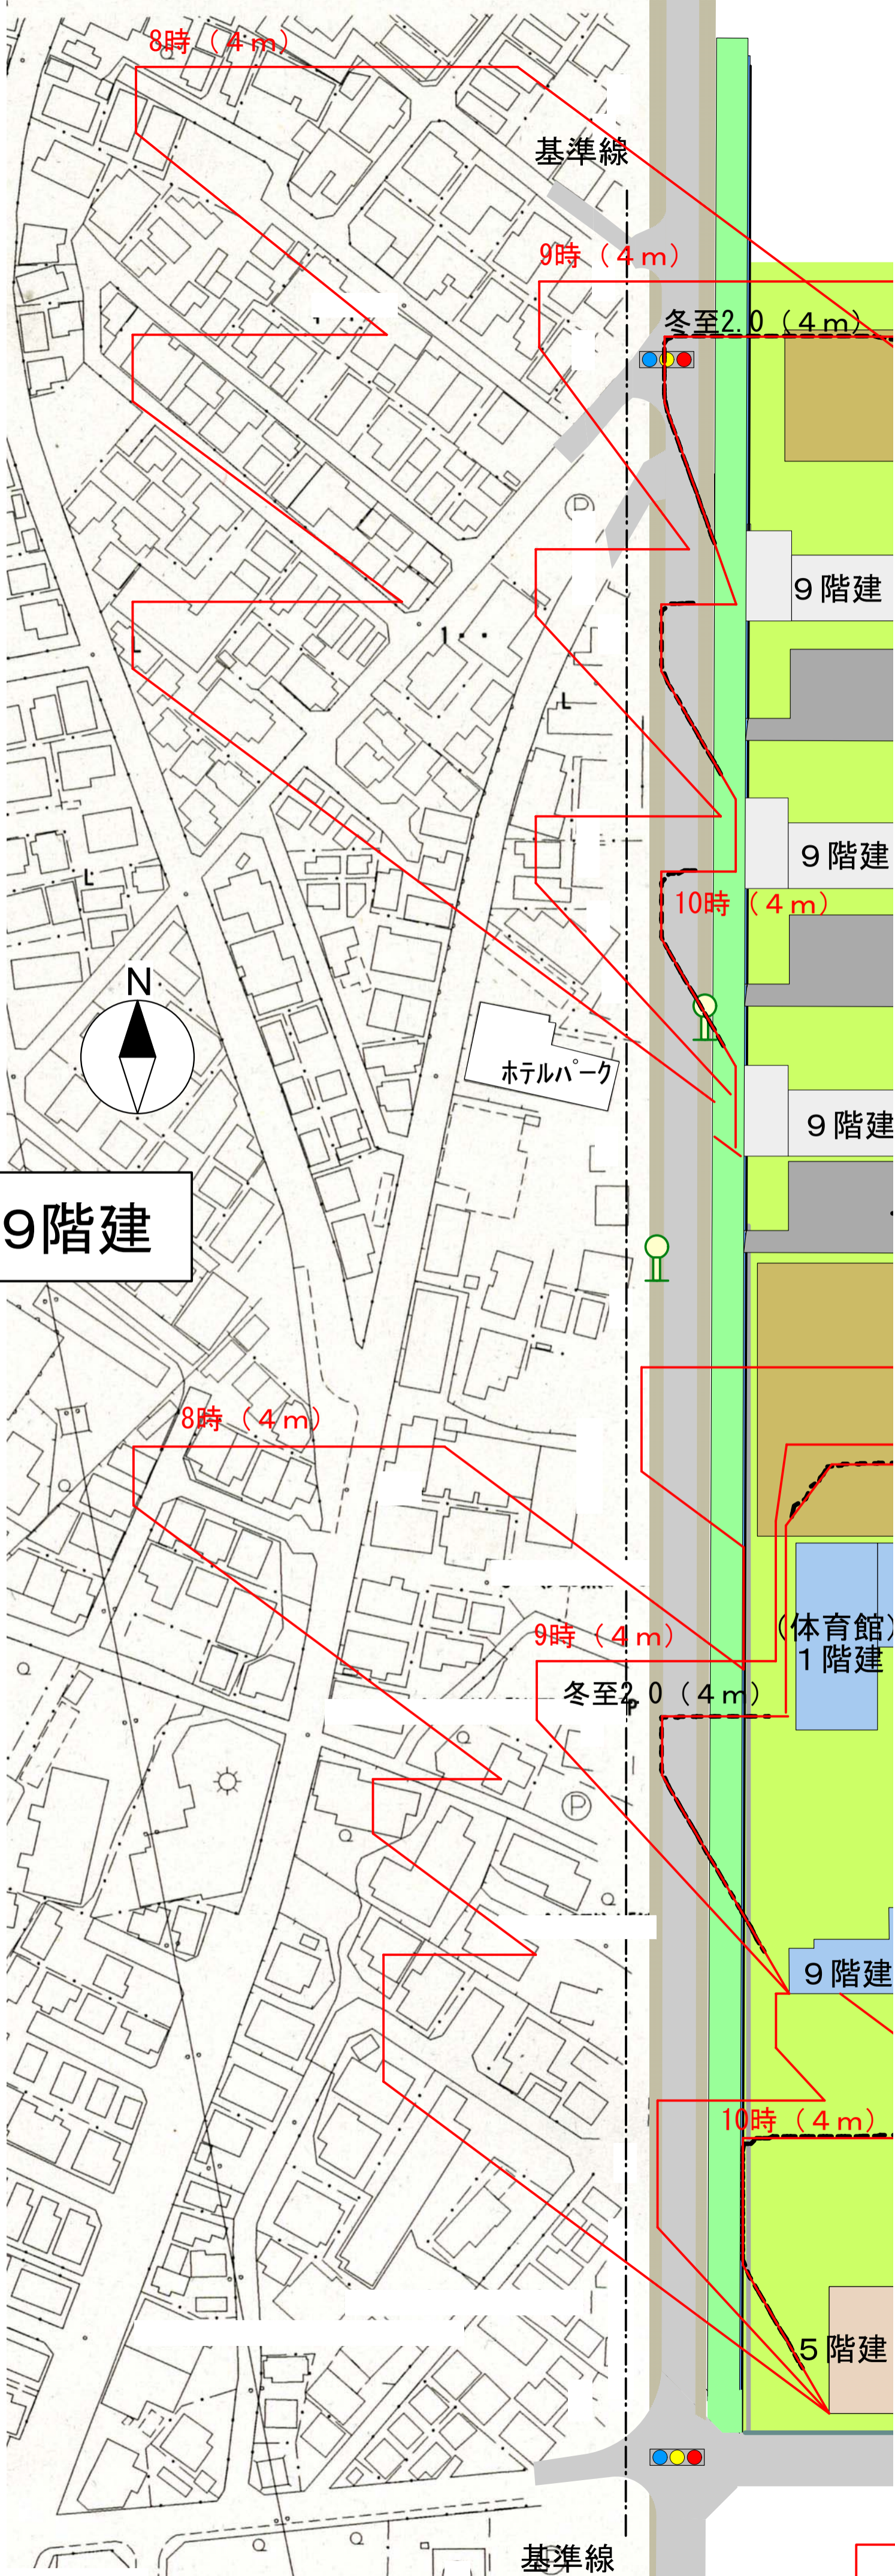


9階建

7階建

※この図はイメージであり、今後の調整によって変更されることがあります

日影比較検討図：測定水平面4m

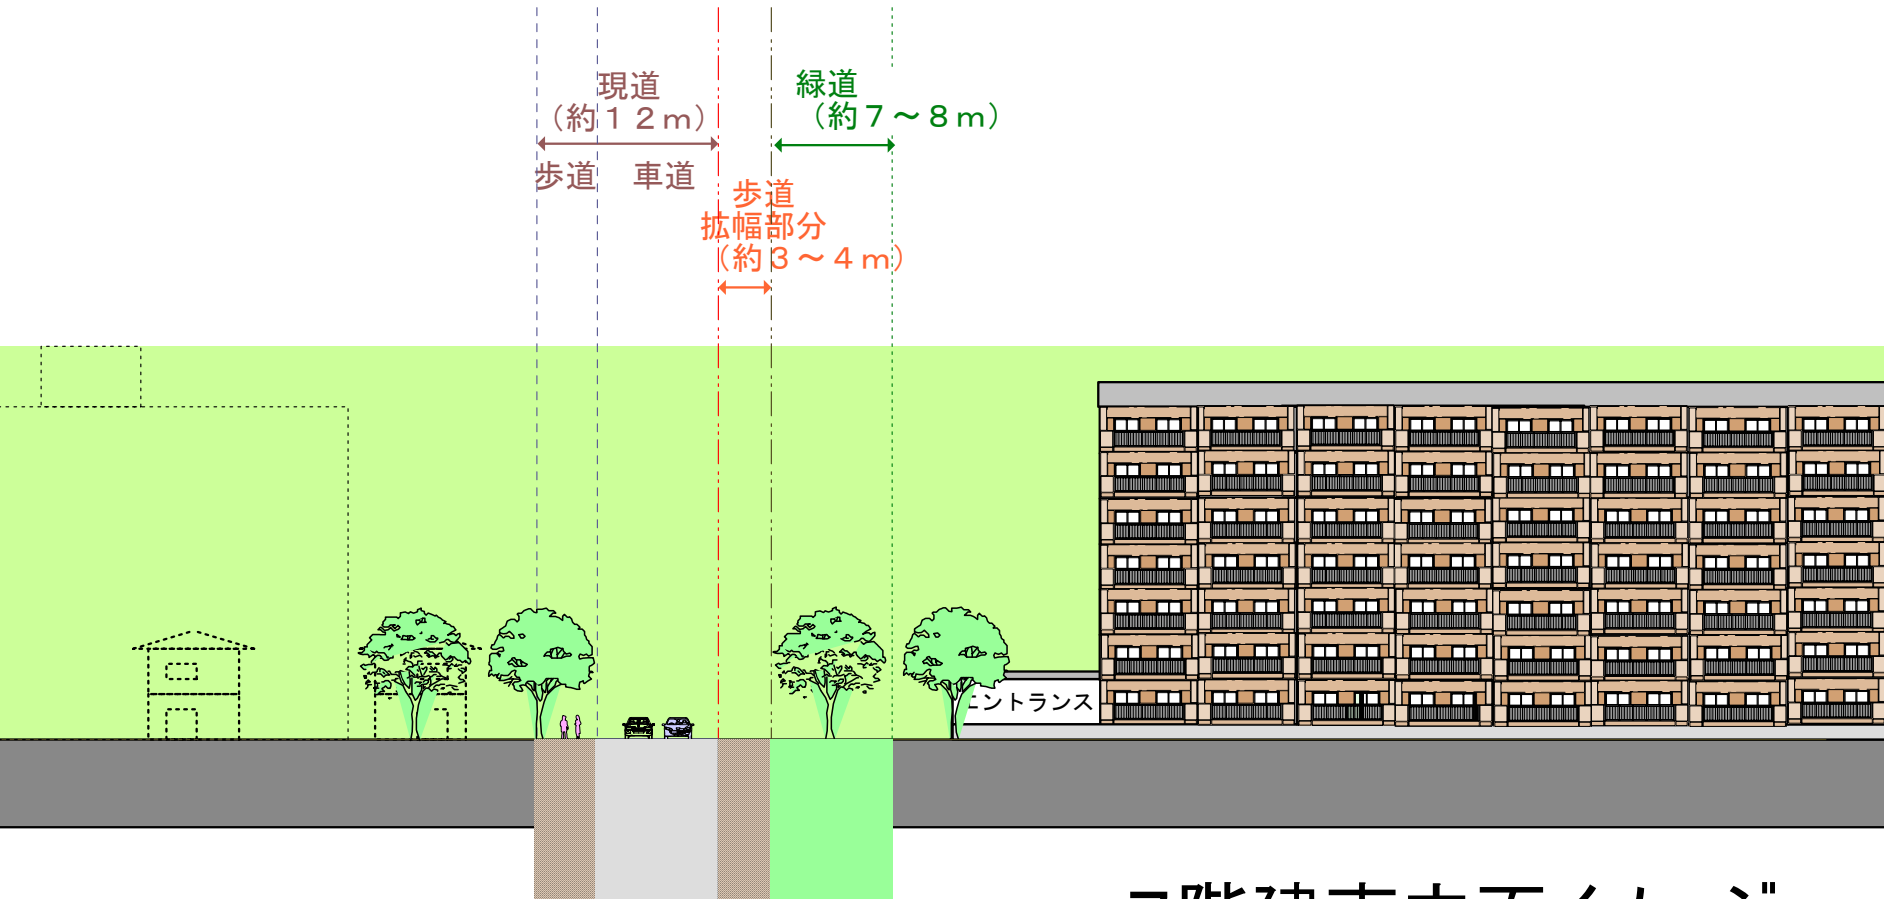

7階建南立面イメージ

※道路幅員については、今後の調整によって変更されることがあります