




※この図はイメージであり、今後の調整によって変更されることがあります


国際法務総合センター（仮称）鳥瞰イメージ

11月案


南西面 富士見通りから見る

法務省大臣官房施設課

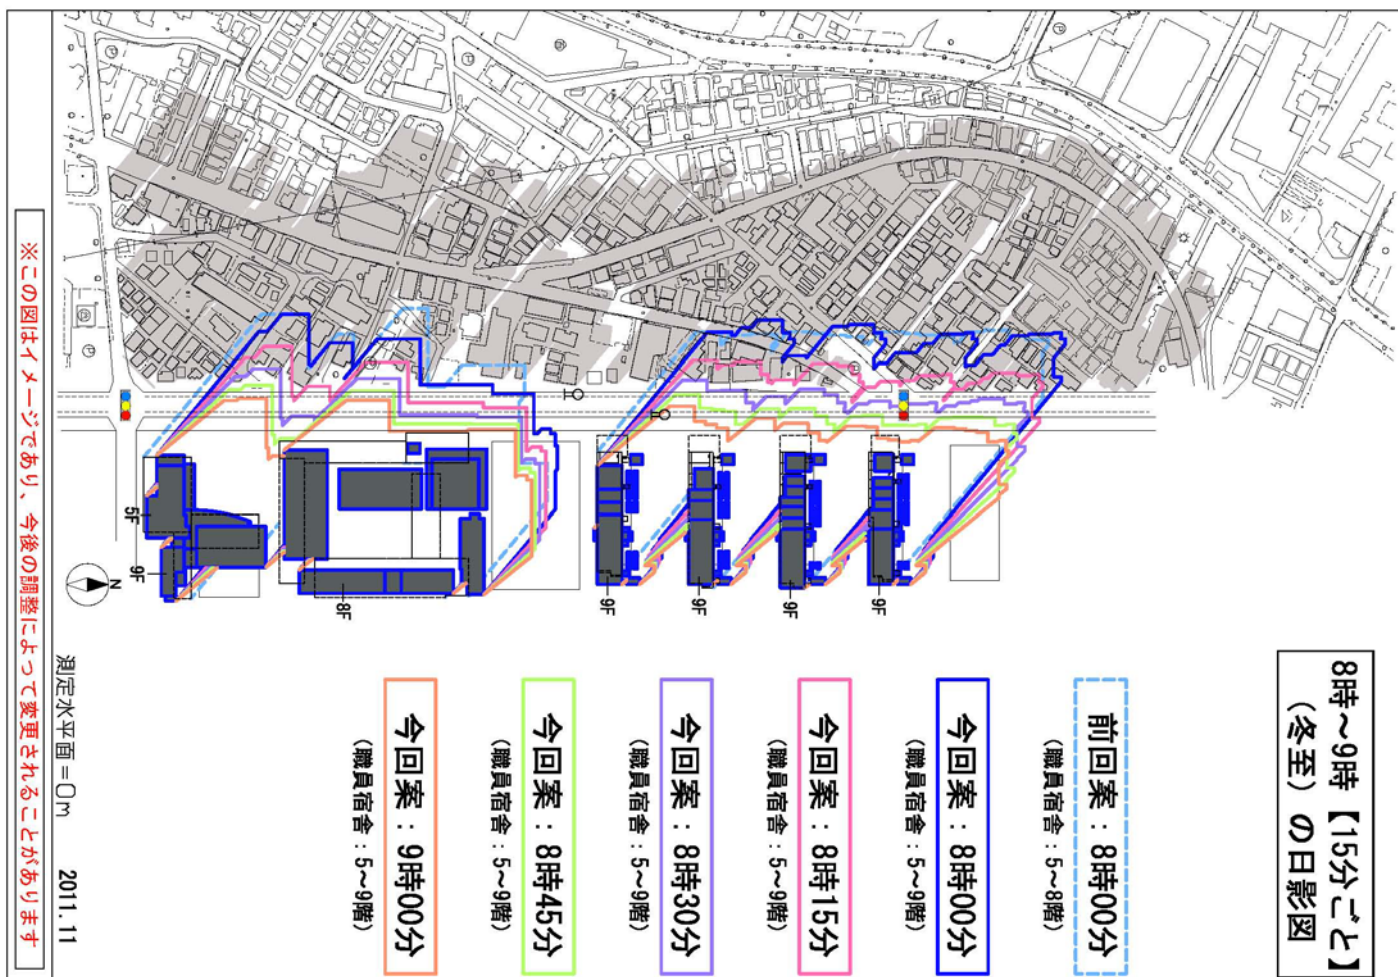


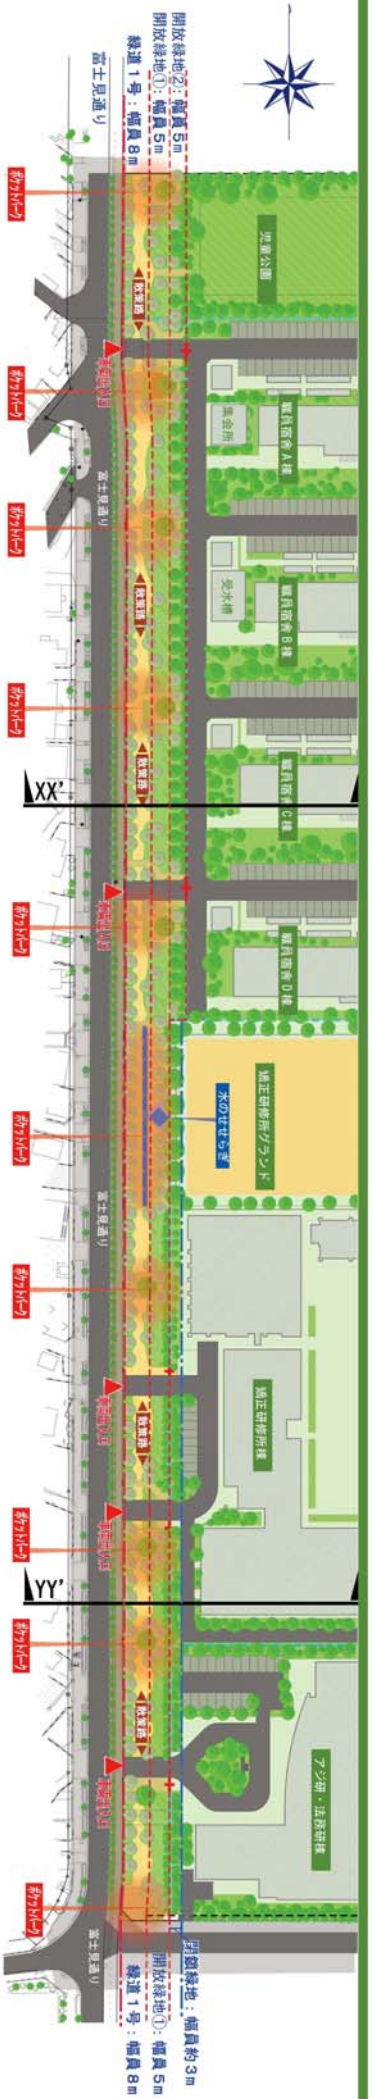

平面イメージ図

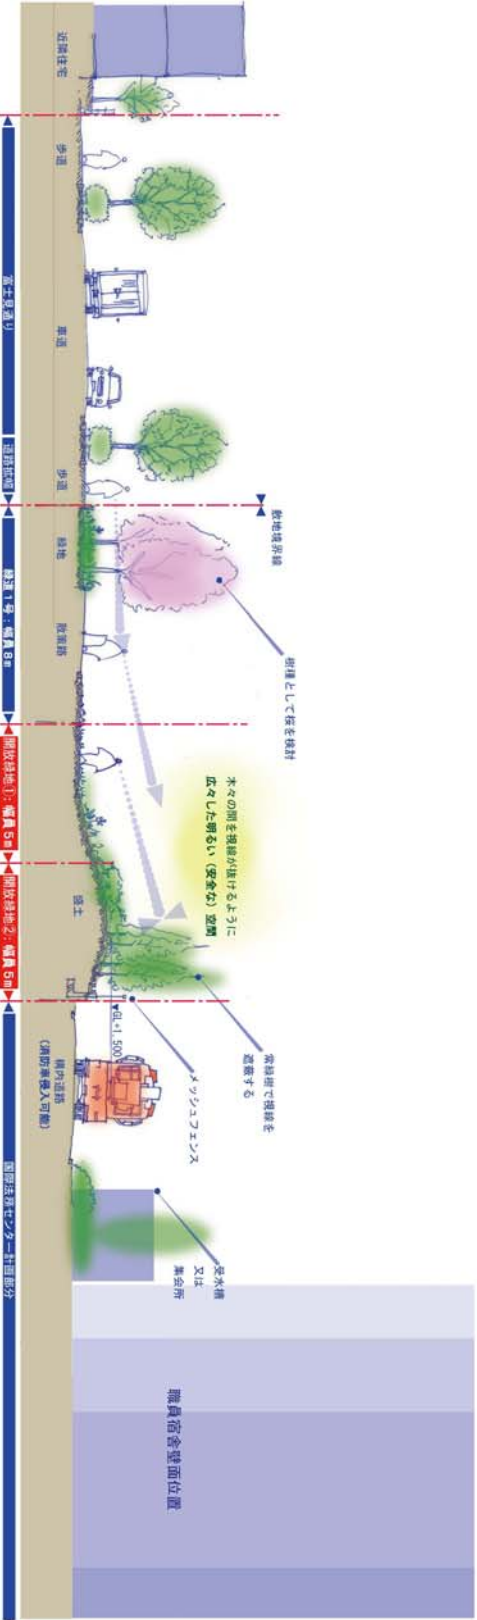

断面イメージ図
(X-X' 断面)

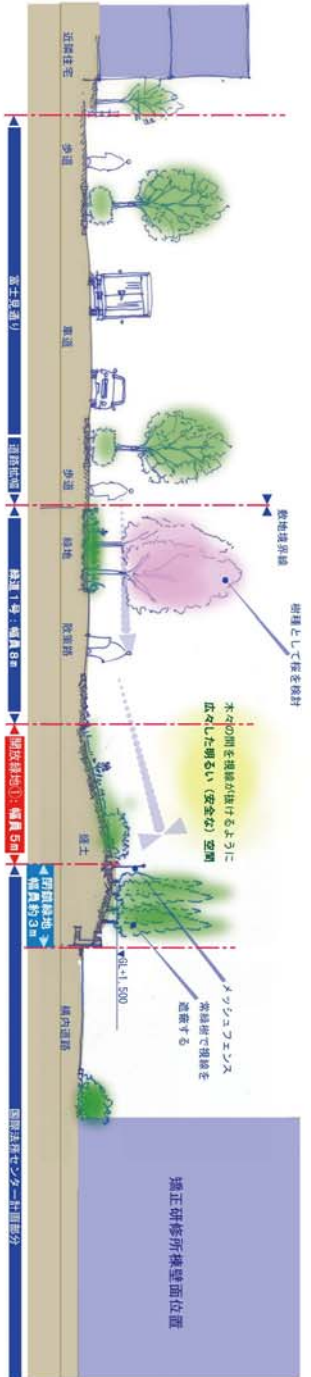

断面イメージ図
(Y-Y' 断面)