


昭島都市計画 中神土地区画整理事業区域

※令和5年2月に
区域が変更されました

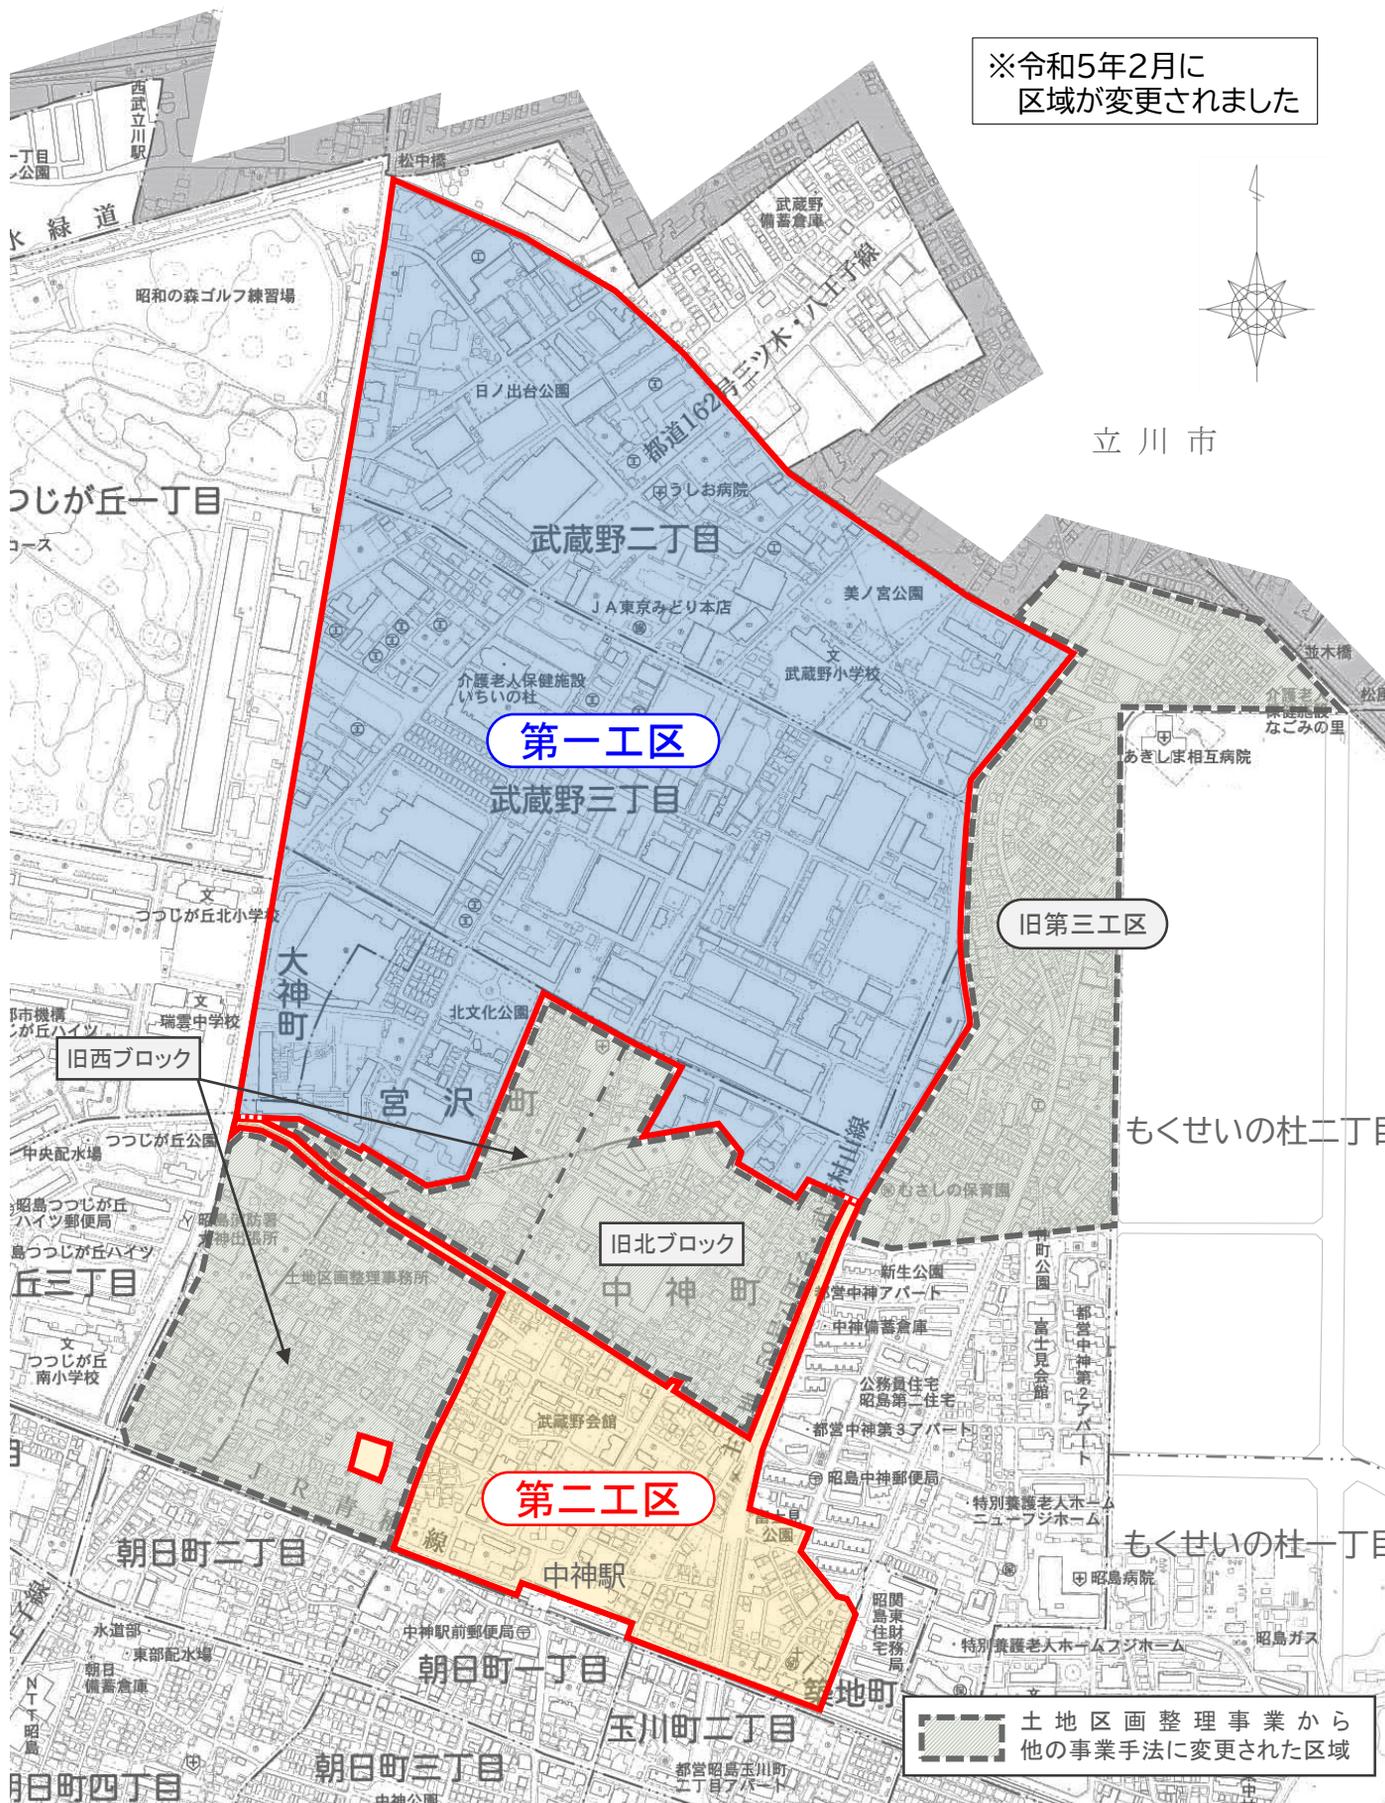

立川市



第一工区

旧第三工区

旧北ブロック

第二工区

土地区画整理事業から
他の事業手法に変更された区域