


(連合給水管)

※道路側

# 昭島市型給水管配管図 S=FREE

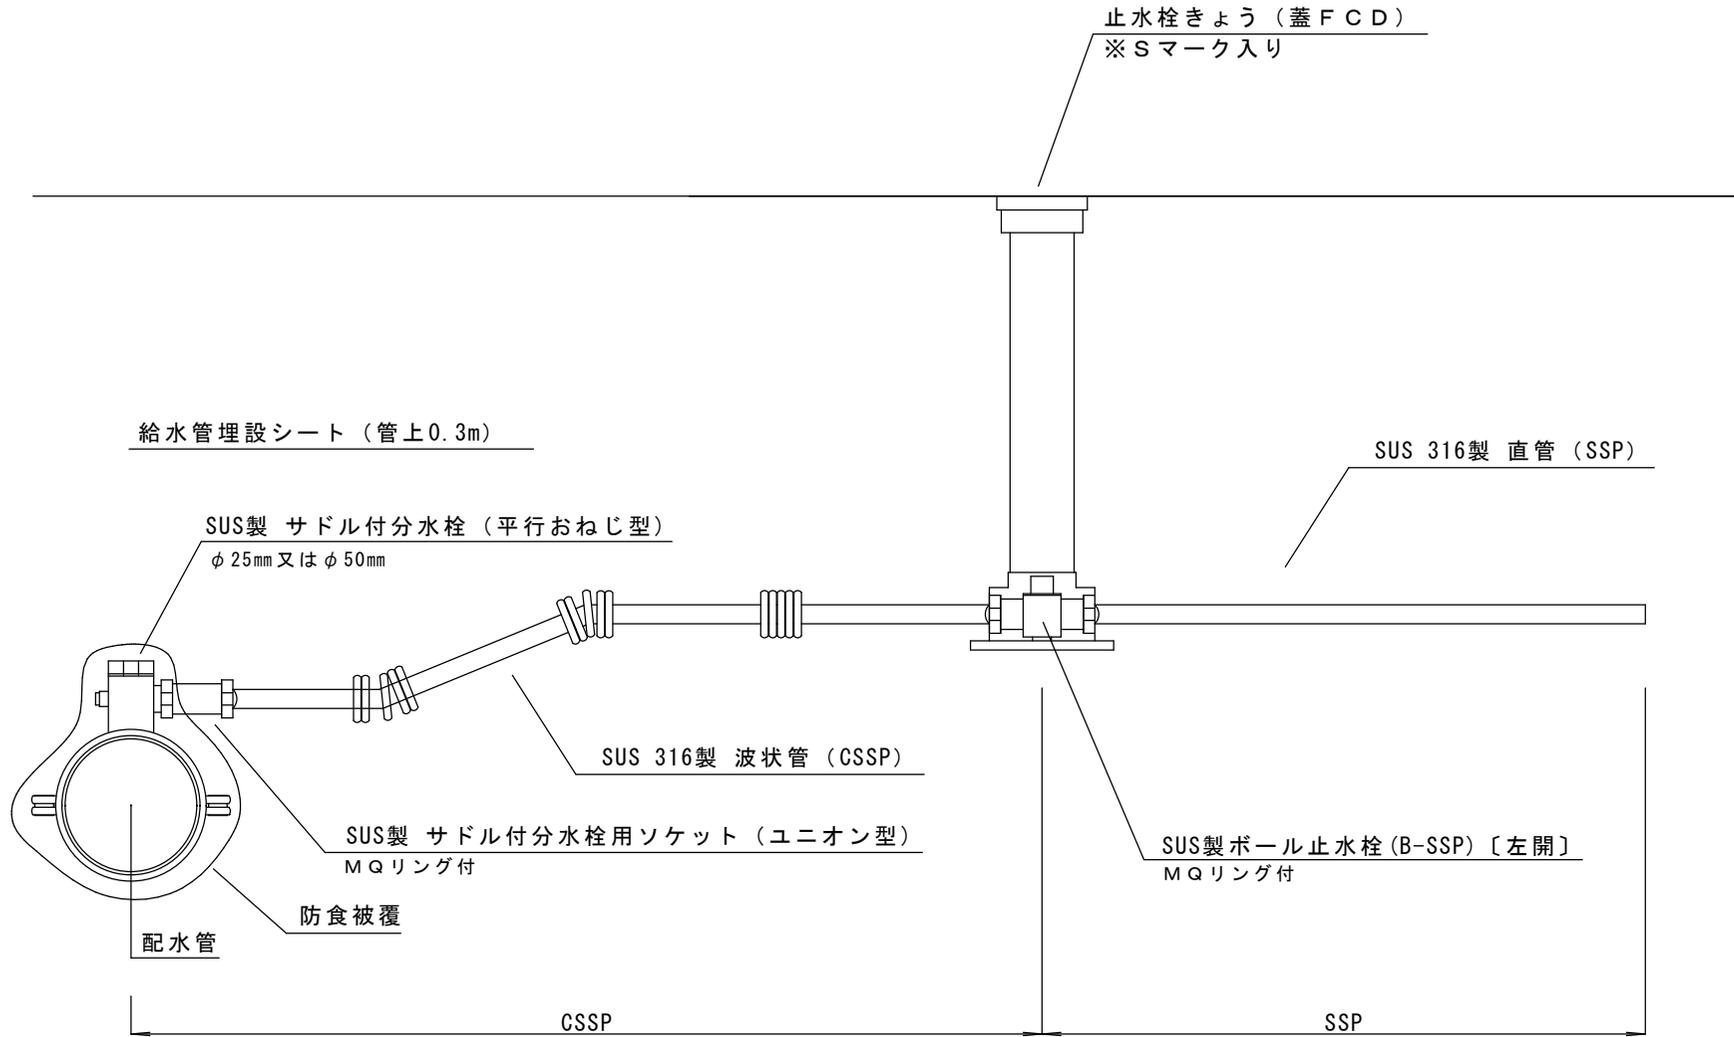

# 昭島市型給水管配管図 S=FREE

(連合給水管)  
※宅地内側

