



昭島市民会館大ホール 舞台照明 FRO・CL 回路表

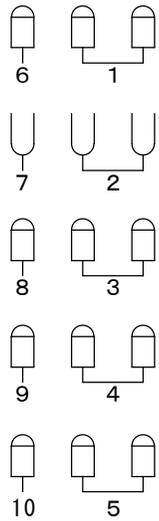

F R O (10 Cir) CX-8MII×24台
PL-64N×6台

- 1・6 (CX-8MII×3)
- 2・7 (PL-64N×3, 凸レンズに変更可)
- 3・8 (CX-8MII×3)
- 4・9 (CX-8MII×3)
- 5・10 (CX-8MII×3)

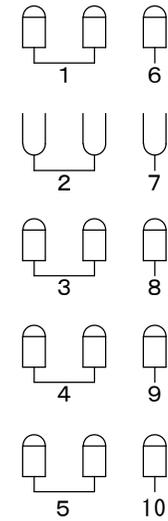


1 C L (18 Cir) CX-8MII×32台

6台5色

- ②・⑦・⑬ (CX-8MII×6)
- ③・⑨・⑮ (CX-8MII×6)
- ④・⑩・⑯ (CX-8MII×6)
- ⑥・⑫・⑰ (CX-8MII×6)
- ⑤・⑧・⑭ (CX-8MII×6)

8台3色

- ②・⑥・⑩・⑮ (CX-8MII×8)
- ③・⑦・⑫・⑯ (CX-8MII×8)
- ④・⑨・⑬・⑰ (CX-8MII×8)
- ①・⑱ (CX-8MII×2)
- ⑪ 空回路

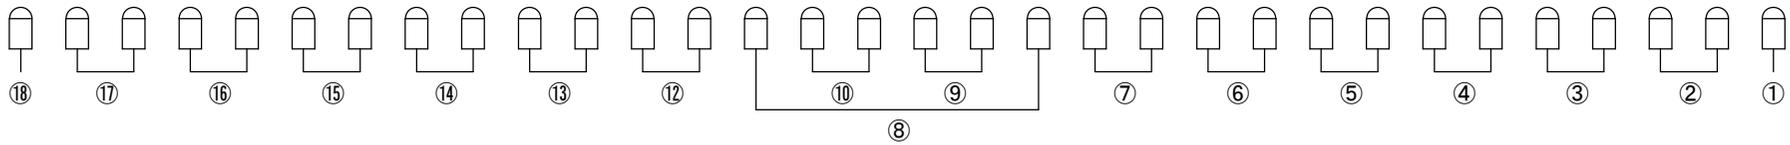

2 C L (8 Cir) CX-8LII×12台

