

# 施設平面図の見方

# 昭島市は分流式です


## ★下水道管の種類と機




## ★施設平面図の見方

- ・施設平面図は、上方向が「北」を示しています。
- ・下水道管の矢印(←)は、下水の流れる方向です。
- ・地盤や管底(かんてい)の高さは、東京湾平均海面(T.P)からの高さです。

### 合流式

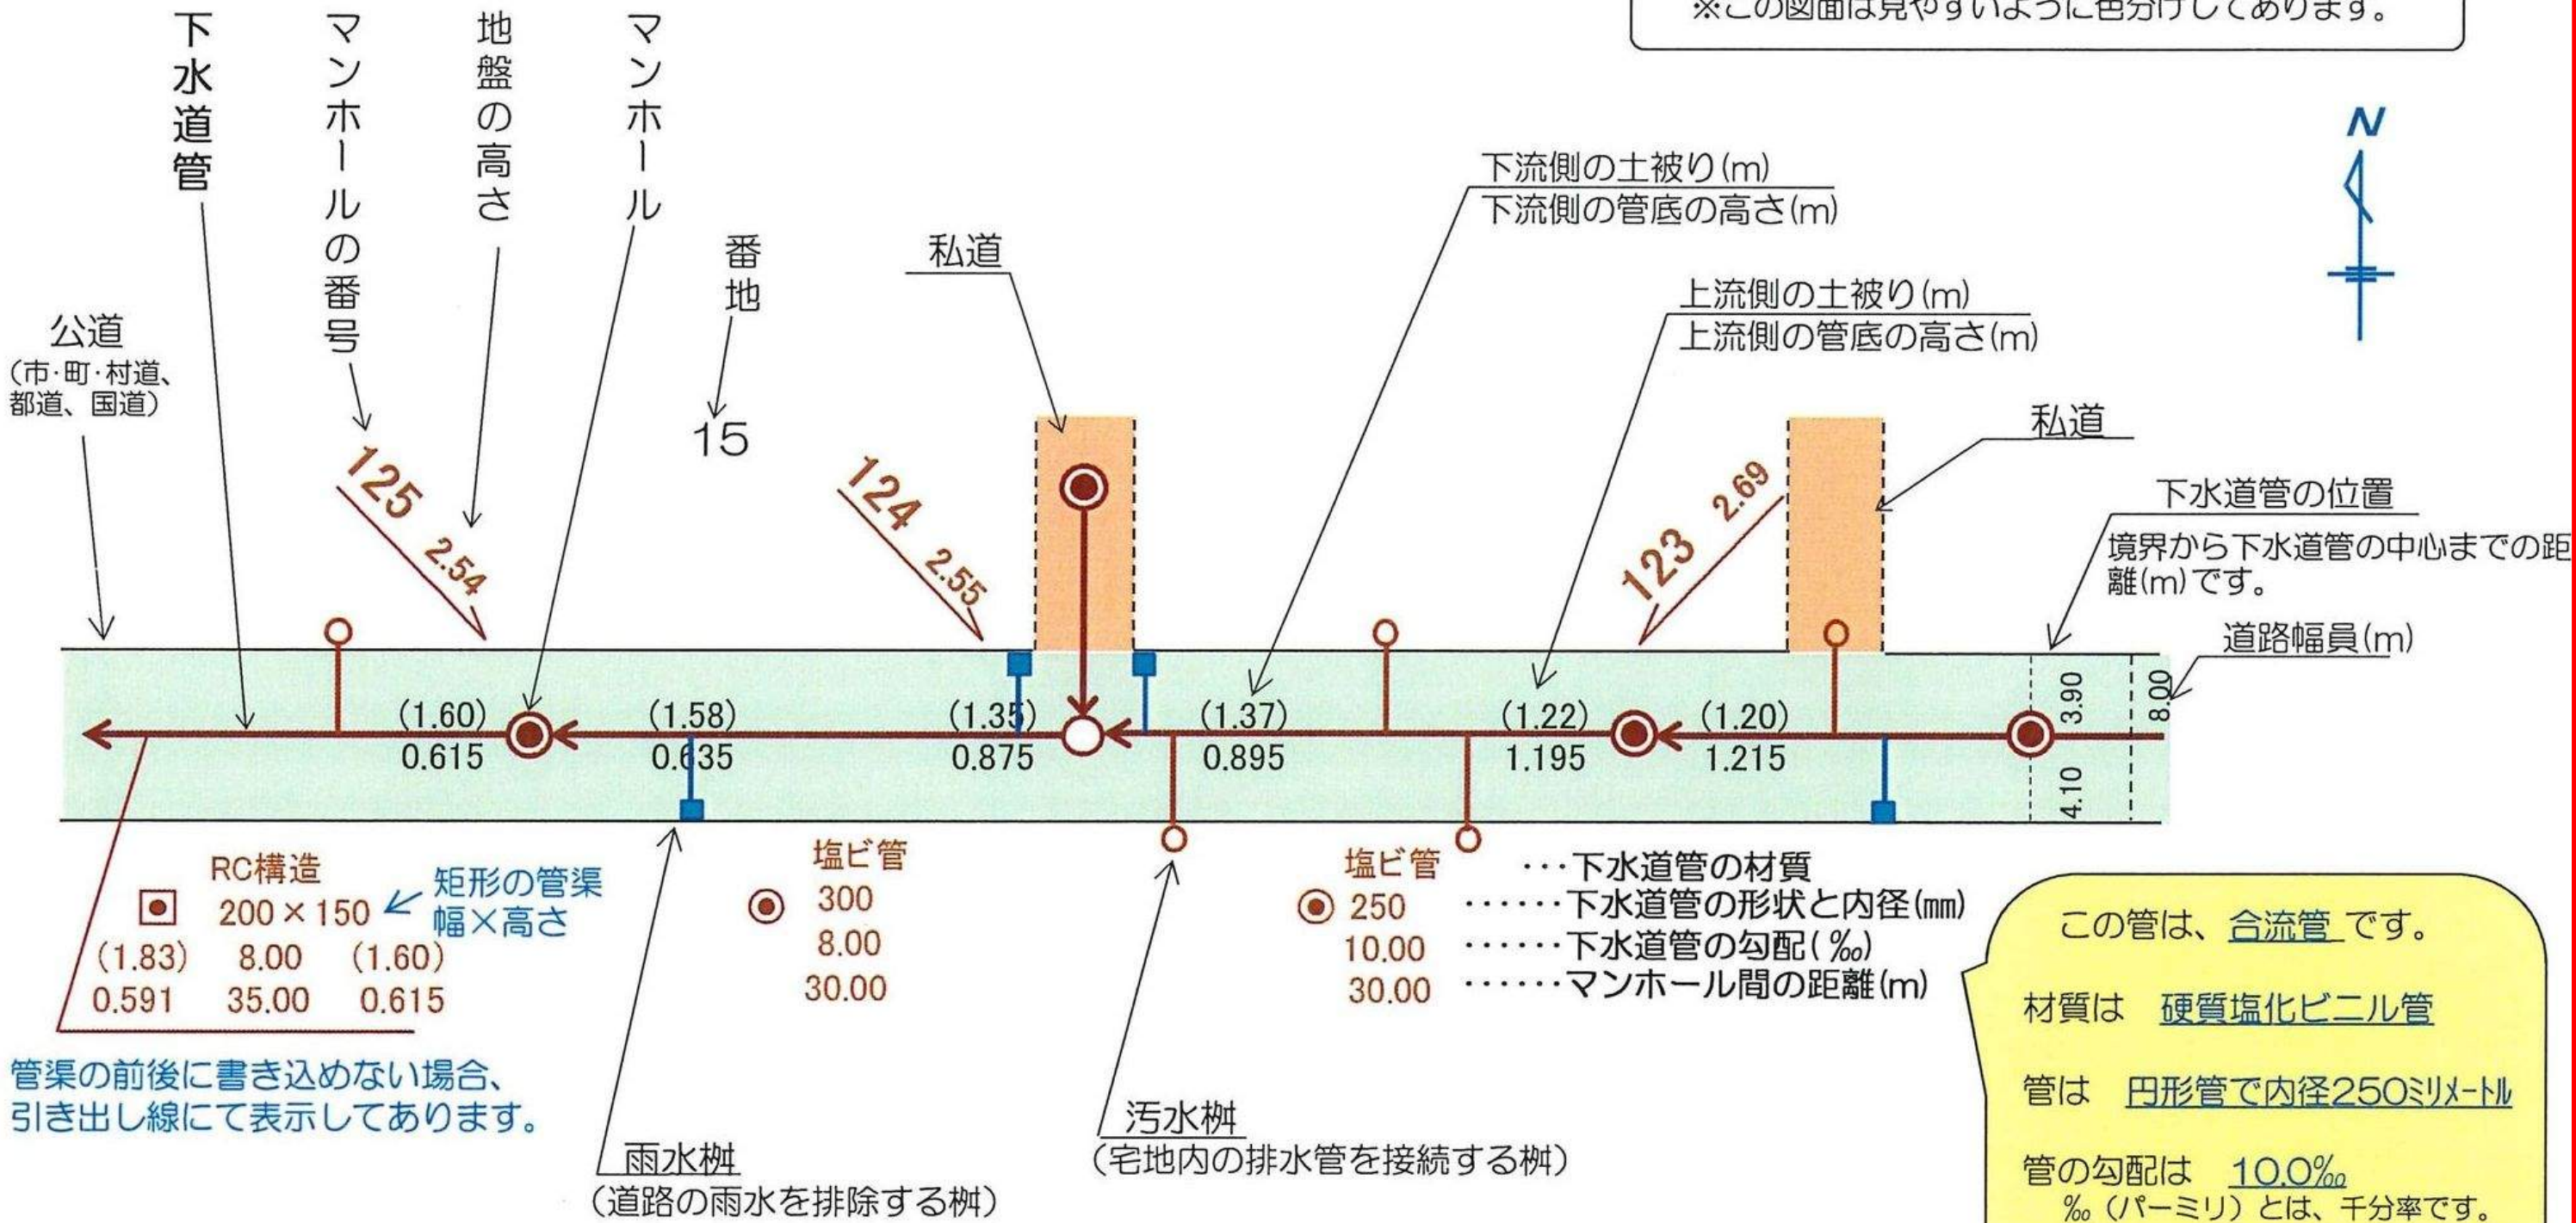

### 分流式

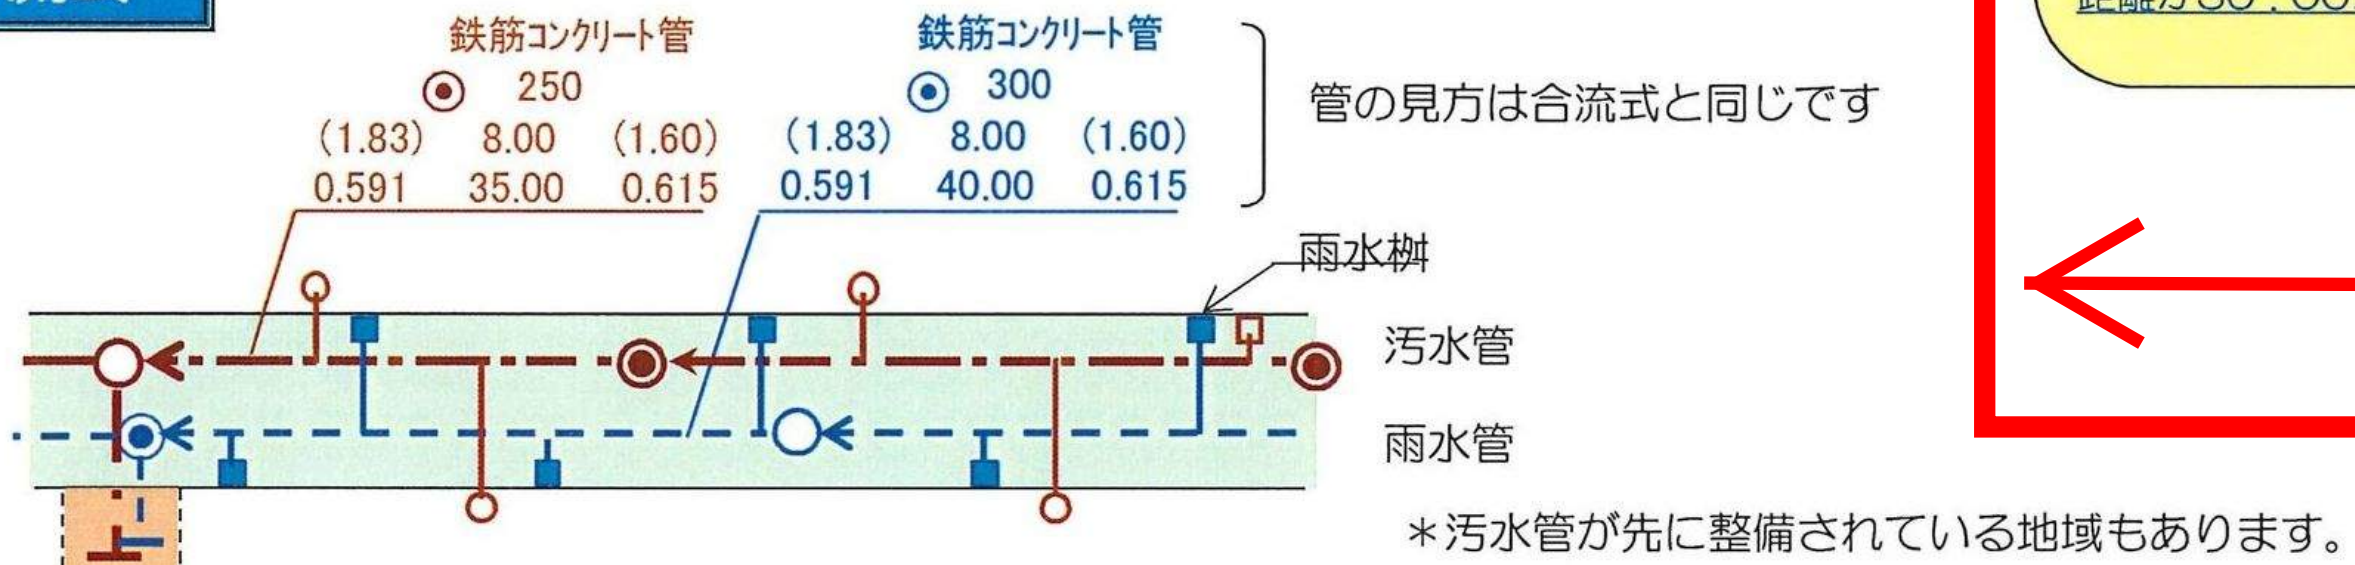

## ★取付管及び樹

### 樹種別番号一覧

|                   |                     |                   |                   |                 |                    |
|-------------------|---------------------|-------------------|-------------------|-----------------|--------------------|
| 0 : 不明汚水樹         | 8 : 汚水樹扱い0号人孔75cm   | 16 : L型500        | 30 : 角形汚水樹50×50cm | 54 : 雨水樹扱い1号人孔  | 62 : 角形雨水樹40×40cm  |
| 1 : L型汚水樹         | 9 : 汚水樹扱い1号人孔90cm   | 20 : 角形汚水樹20×20cm | 32 : 角形汚水樹60×60cm | 55 : 雨水樹扱い2号人孔  | 63 : 角形雨水樹50×50cm  |
| 2 : 円形汚水樹35cm     | 10 : 汚水樹扱い2号人孔120cm | 22 : 角形汚水樹25×25cm | 35 : 角形汚水樹90×90cm | 56 : 道路排水用LU雨水樹 | 64 : 角形雨水樹90×60cm  |
| 3 : 円形汚水樹50cm     | 11 : 円形汚水樹30cm      | 23 : 角形汚水樹30×30cm | 36 : 角形汚水樹90×60cm | 57 : 雨水樹扱い0号人孔  | 65 : 角形雨水樹90×100cm |
| 4 : 円形汚水樹60cm     | 12 : 円形汚水樹40cm      | 25 : 角形汚水樹35×35cm | 37 : 円形汚水樹        | 58 : 雨水抑制二連樹    | 67 : L型雨水樹50cm     |
| 5 : 円形汚水樹70cm     | 13 : 円形汚水樹45cm      | 26 : 角形汚水樹36×36cm | 51 : L型雨水樹        | 59 : 道路排水用雨水樹   | 71 :               |
| 6 : 特殊汚水樹         | 14 : L型200          | 27 : 角形汚水樹40×40cm | 52 : 宅地排水用雨水樹     | 60 : 雨水抑制三連樹    |                    |
| 7 : 汚水樹(塩ビ)20cm以下 | 15 : L型300          | 28 : 角形汚水樹45×45cm | 53 : 道路排水用雨水樹     | 61 : 雨水抑制一連樹    |                    |

### <表示参考例>

