



# 昭島市民会館大ホール 舞台照明 F R O ・ C L 回路表

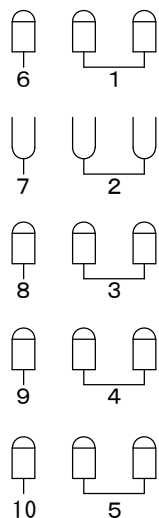

**F R O** (10 C i r) CX-8MII×24台  
PL-64N×6台

- 1・6 (CX-8MII×3)
- 2・7 (PL-64N×3, 凸レンズに変更可)
- 3・8 (CX-8MII×3)
- 4・9 (CX-8MII×3)
- 5・10 (CX-8MII×3)

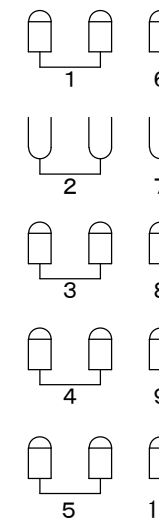


**1 C L** (18 C i r) CX-8MII×32台

6台5色


- ②・⑦・⑬ (CX-8MII×6)
- ③・⑨・⑮ (CX-8MII×6)
- ④・⑩・⑯ (CX-8MII×6)
- ⑥・⑫・⑰ (CX-8MII×6)
- ⑤・⑧・⑭ (CX-8MII×6)

8台3色

- ②・⑥・⑩・⑮ (CX-8MII×8)
- ③・⑦・⑫・⑯ (CX-8MII×8)
- ④・⑨・⑬・⑰ (CX-8MII×8)
- ①・⑱ (CX-8MII×2)
- ⑪ 空回路

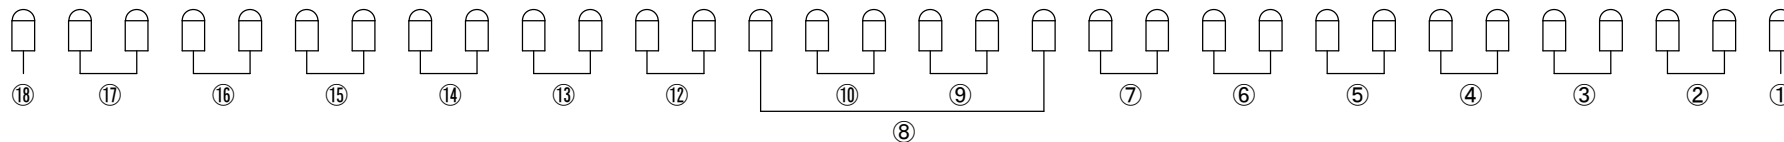

**2 C L** (8 C i r) CX-8LII×12台

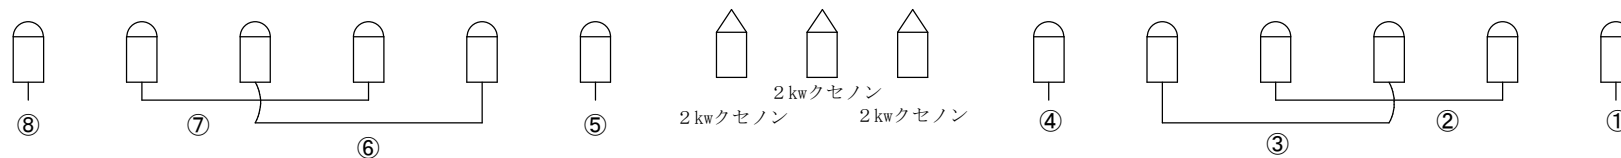

2kwクセノン 2kwクセノン 2kwクセノン