

変更前

公的利用
(検討中)

都利用
(調節池)

公共利用
(検討中)

都市計画道路(昭3・2・11)



0 10 20 30 40 50 60 70 80 90 100m

※この図はイメージであり、今後の調整によって変更されることがあります

国際法務総合センター（仮称）配置イメージ

法務省大臣官房施設課


変更後

公的利用
(検討中)

都利用
(調節池)

公共利用
(検討中)
女子中間ケアセンター(仮称)

都市計画道路(昭3・2・11)

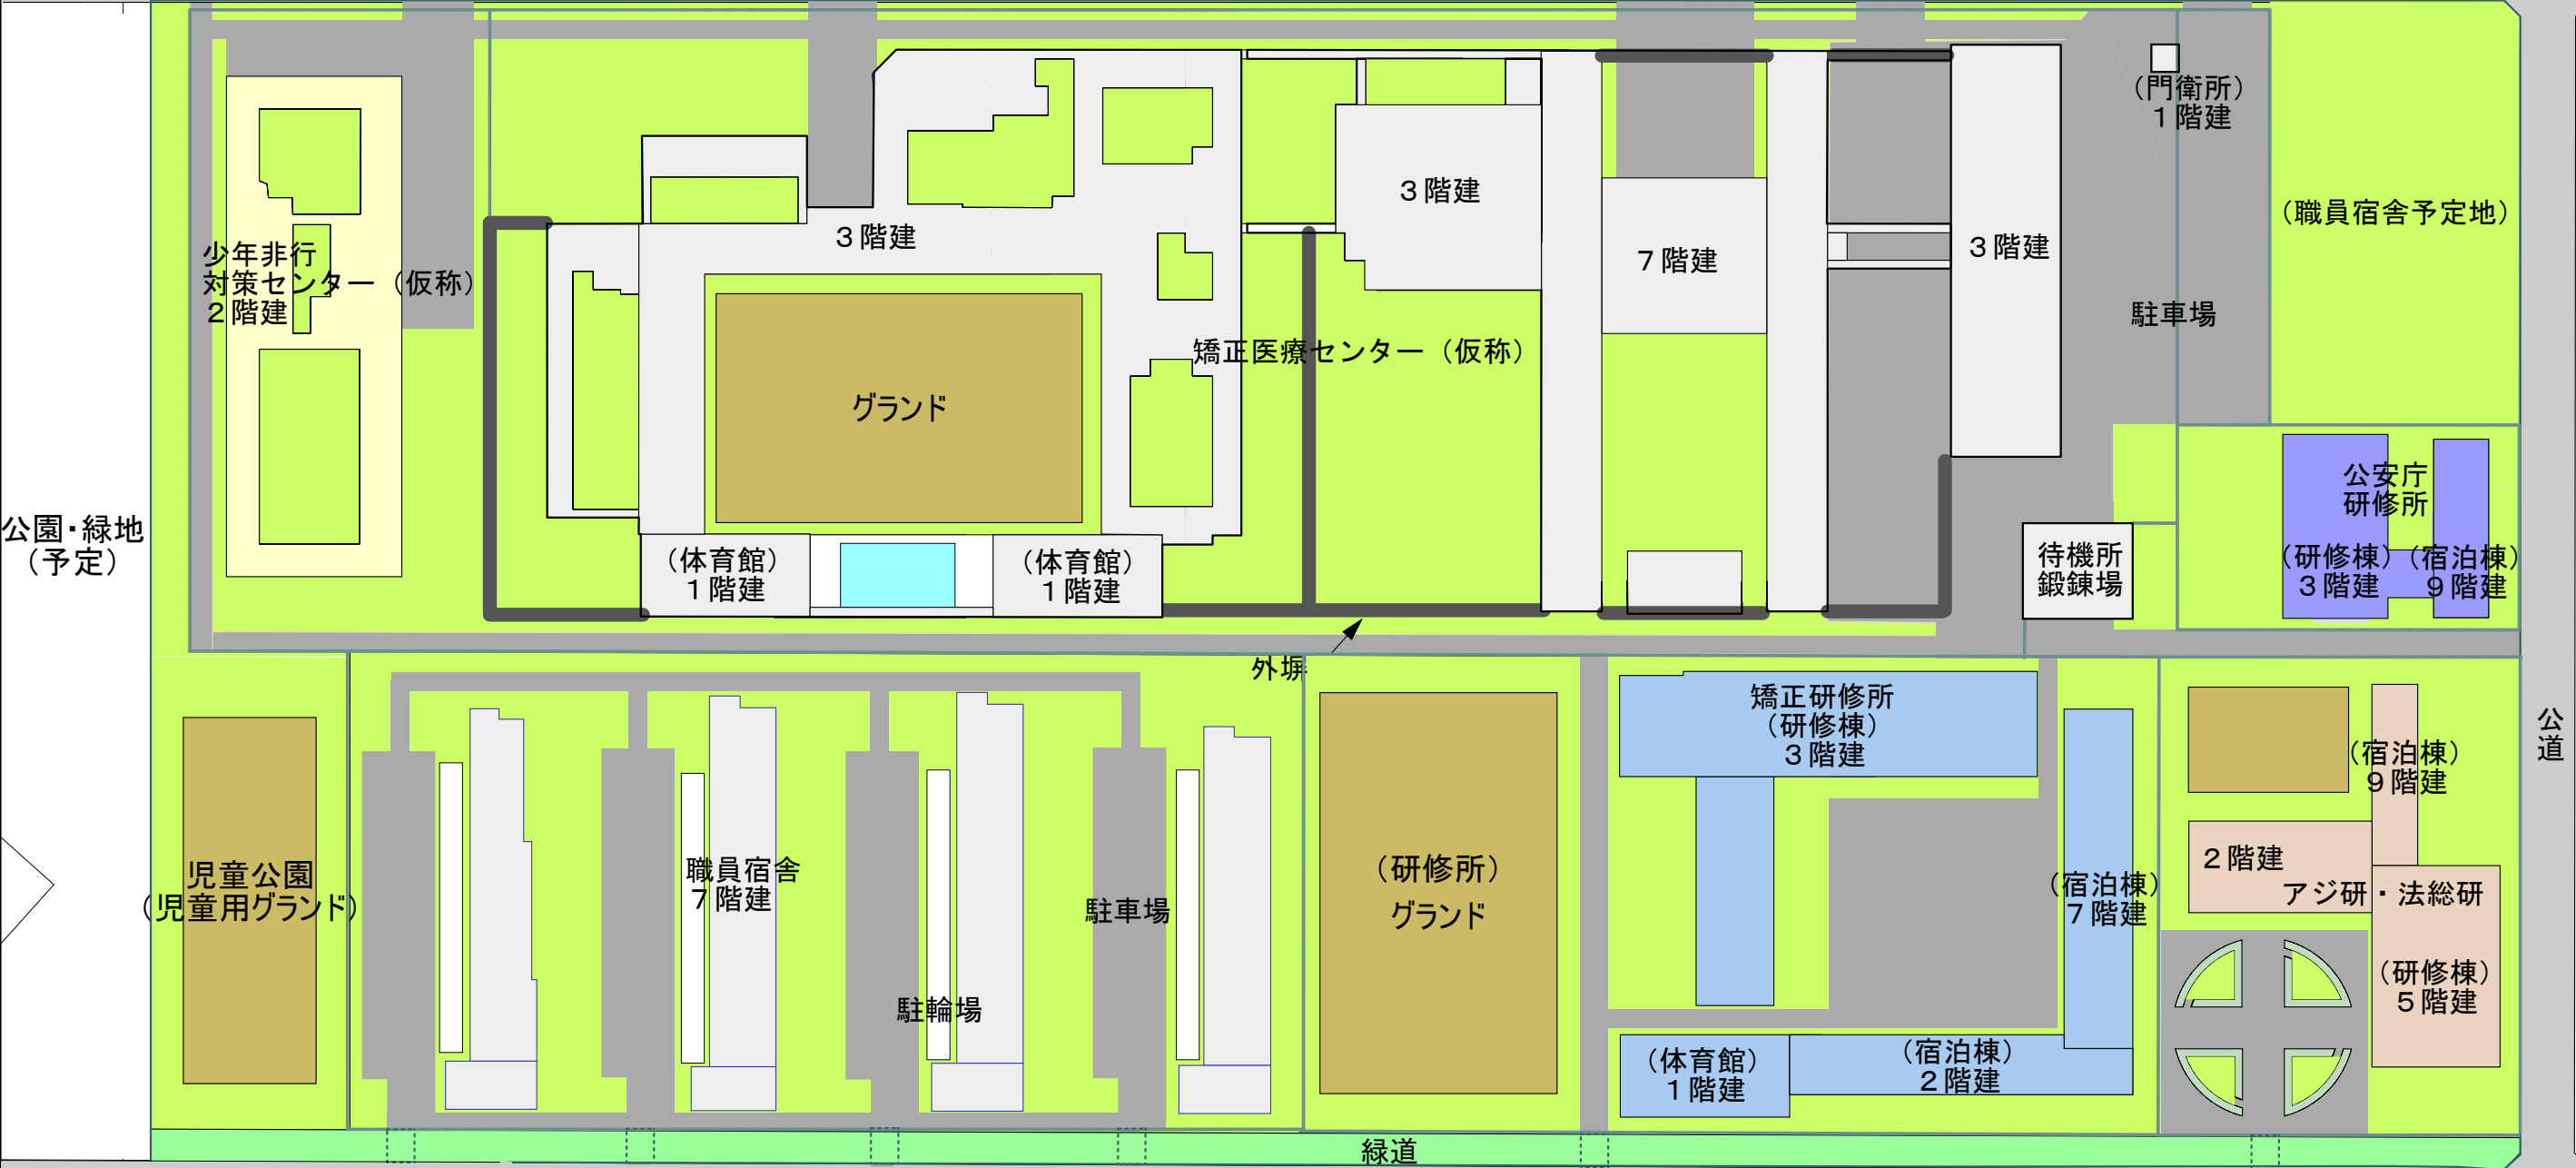



0 10 20 30 40 50 60 70 80 90 100m

※この図はイメージであり、今後の調整によって変更されることがあります

国際法務総合センター（仮称）配置イメージ



法務省大臣官房施設課



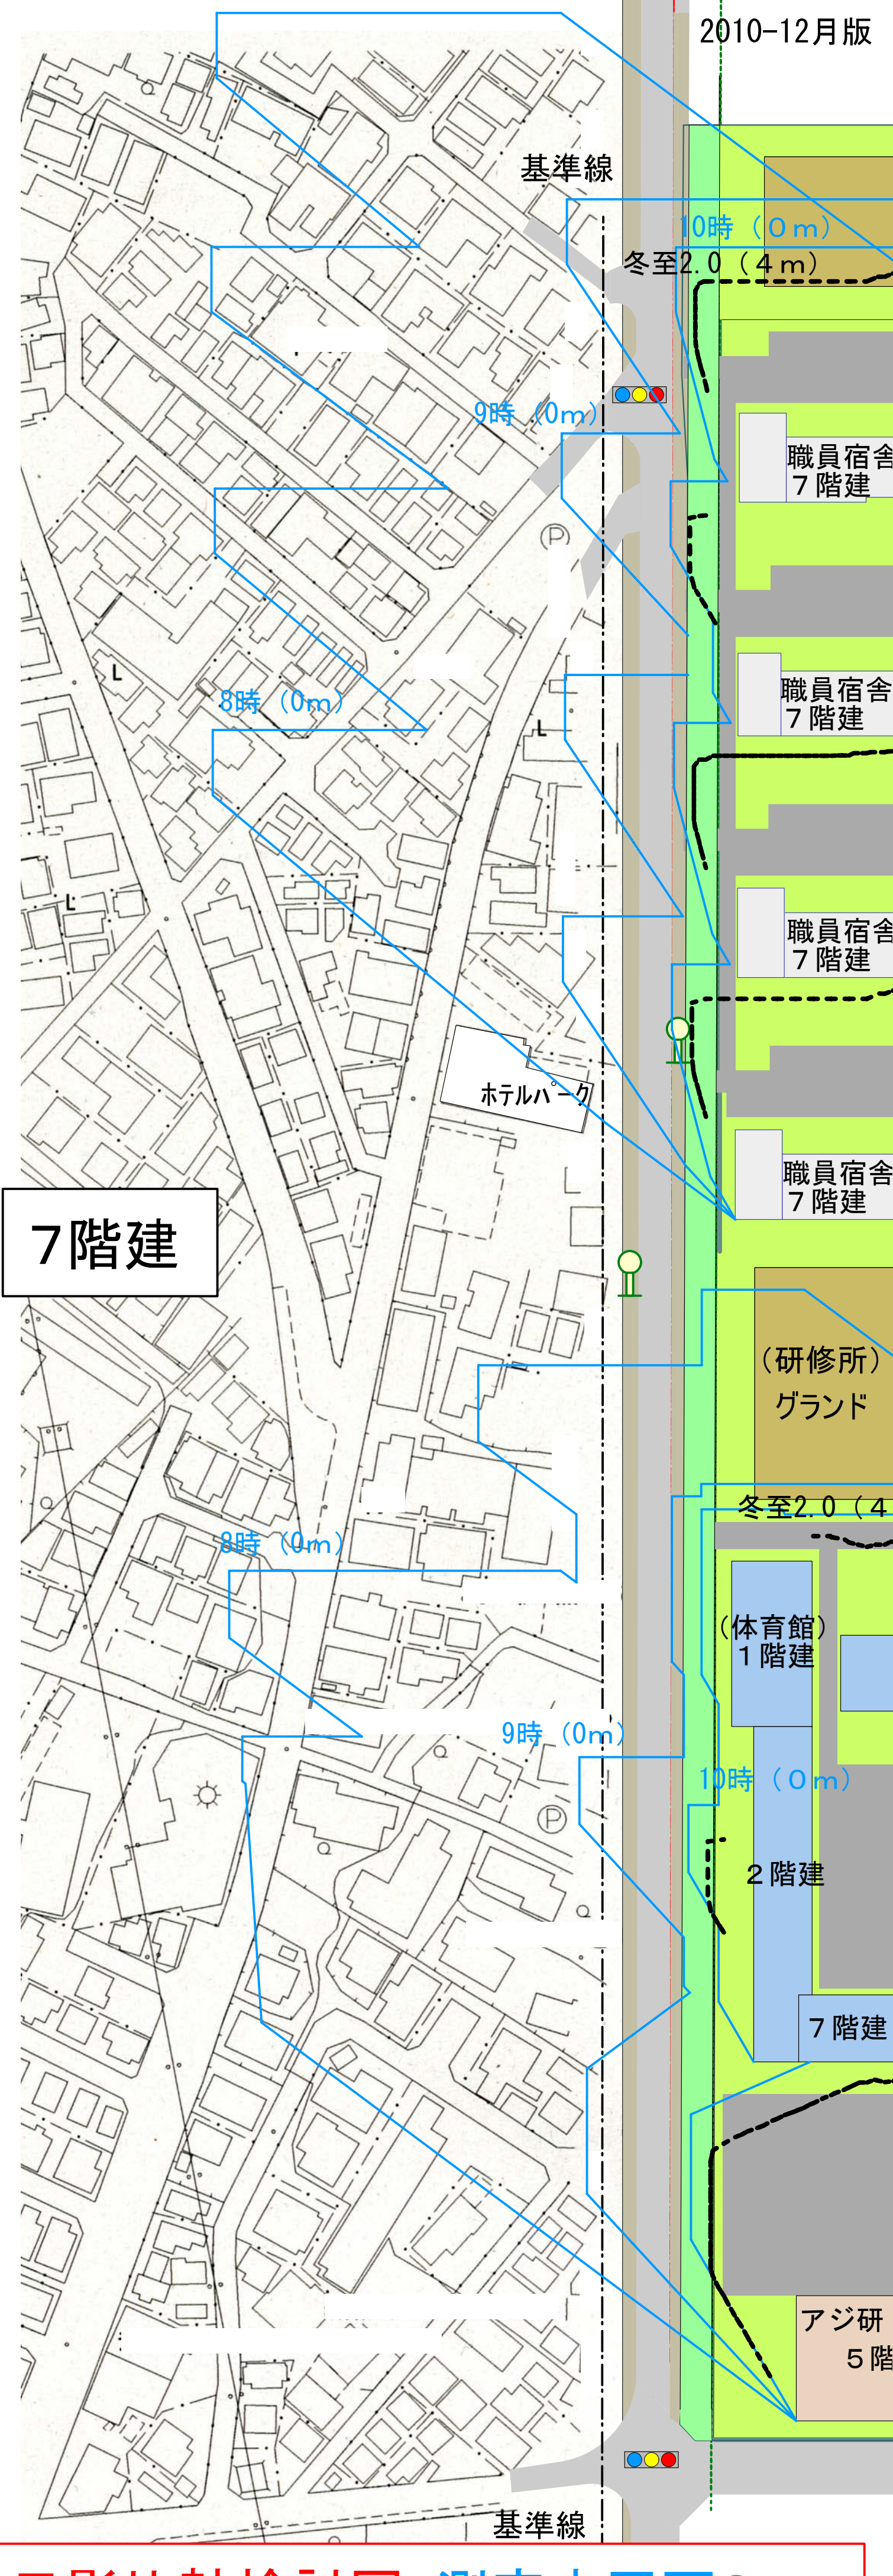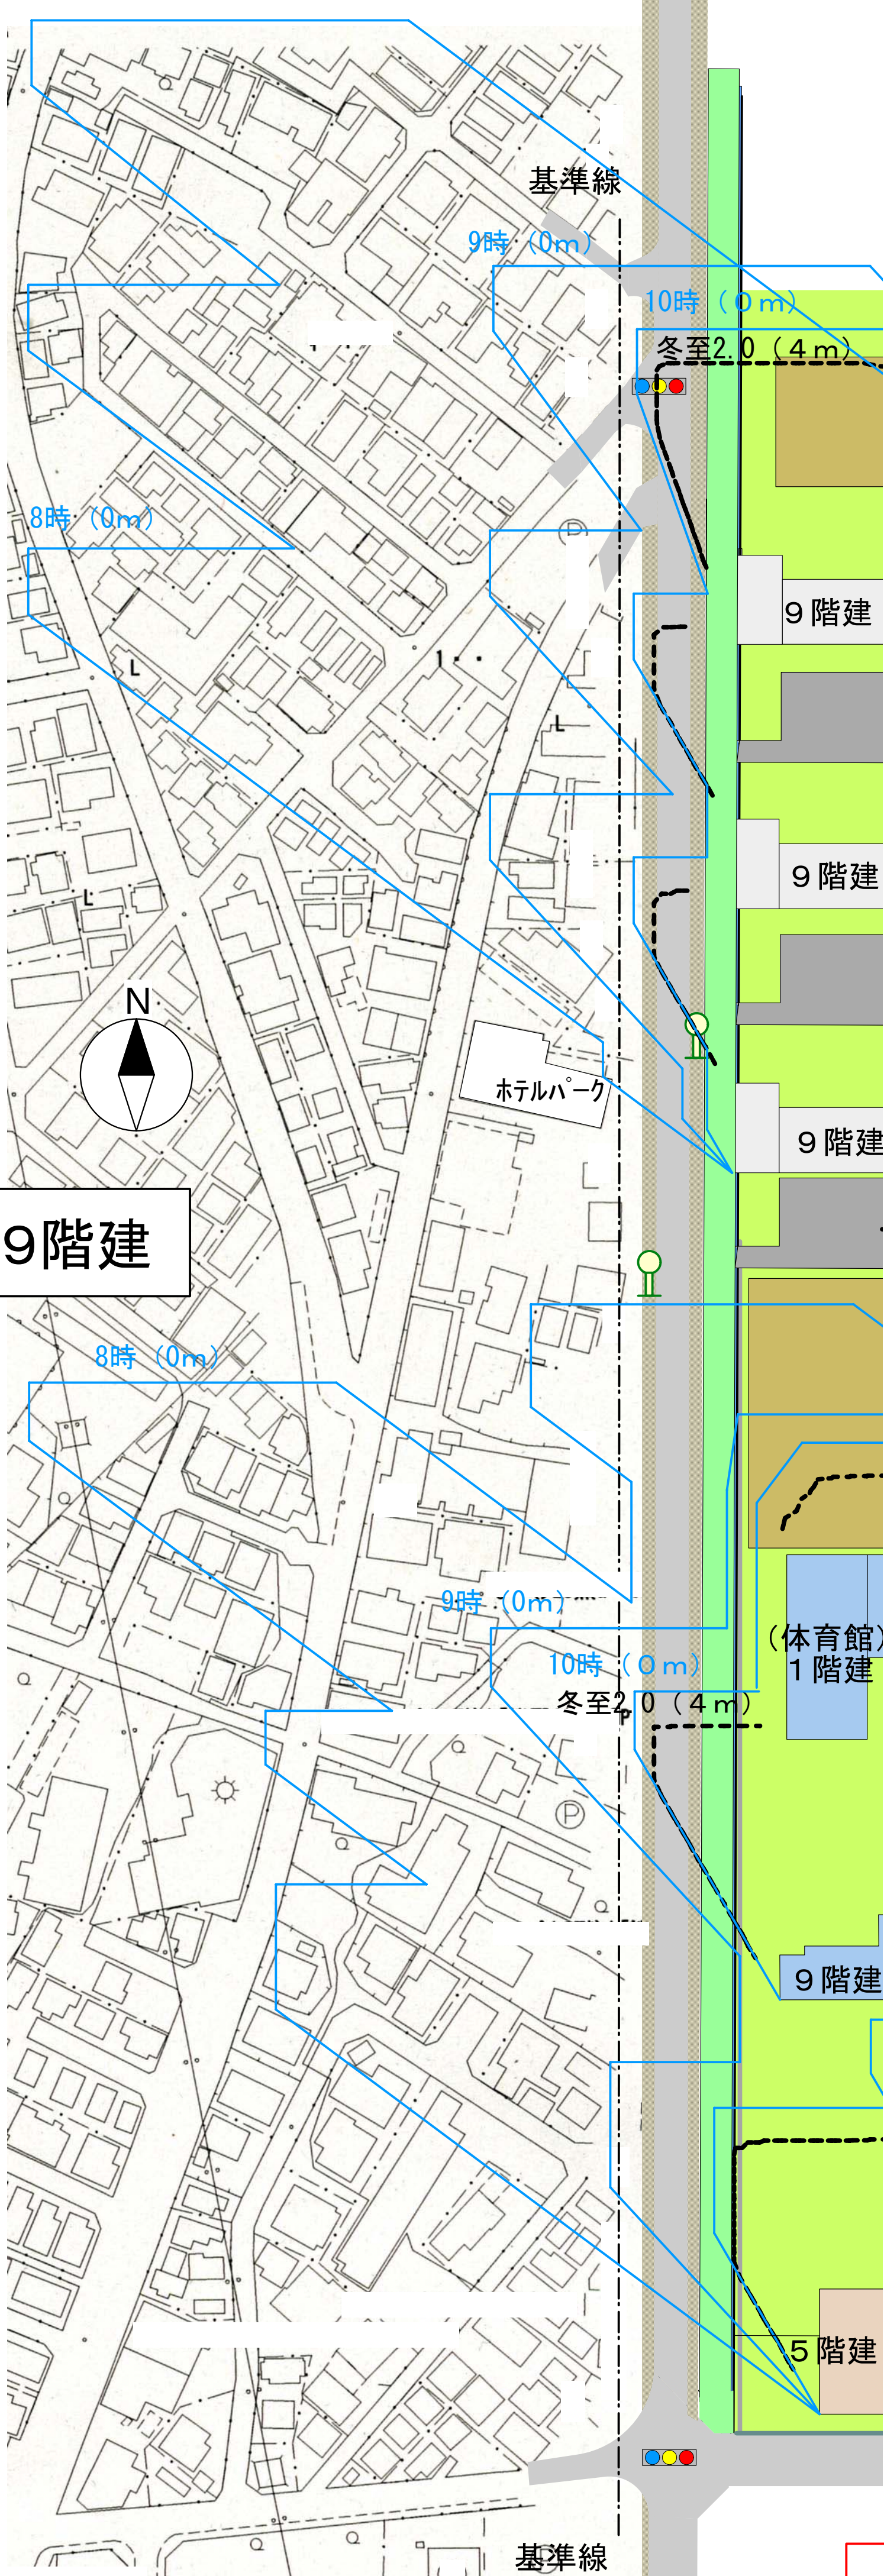


※この図はイメージであり、今後の調整によって変更されることがあります

日影比較検討図：測定水平面0m

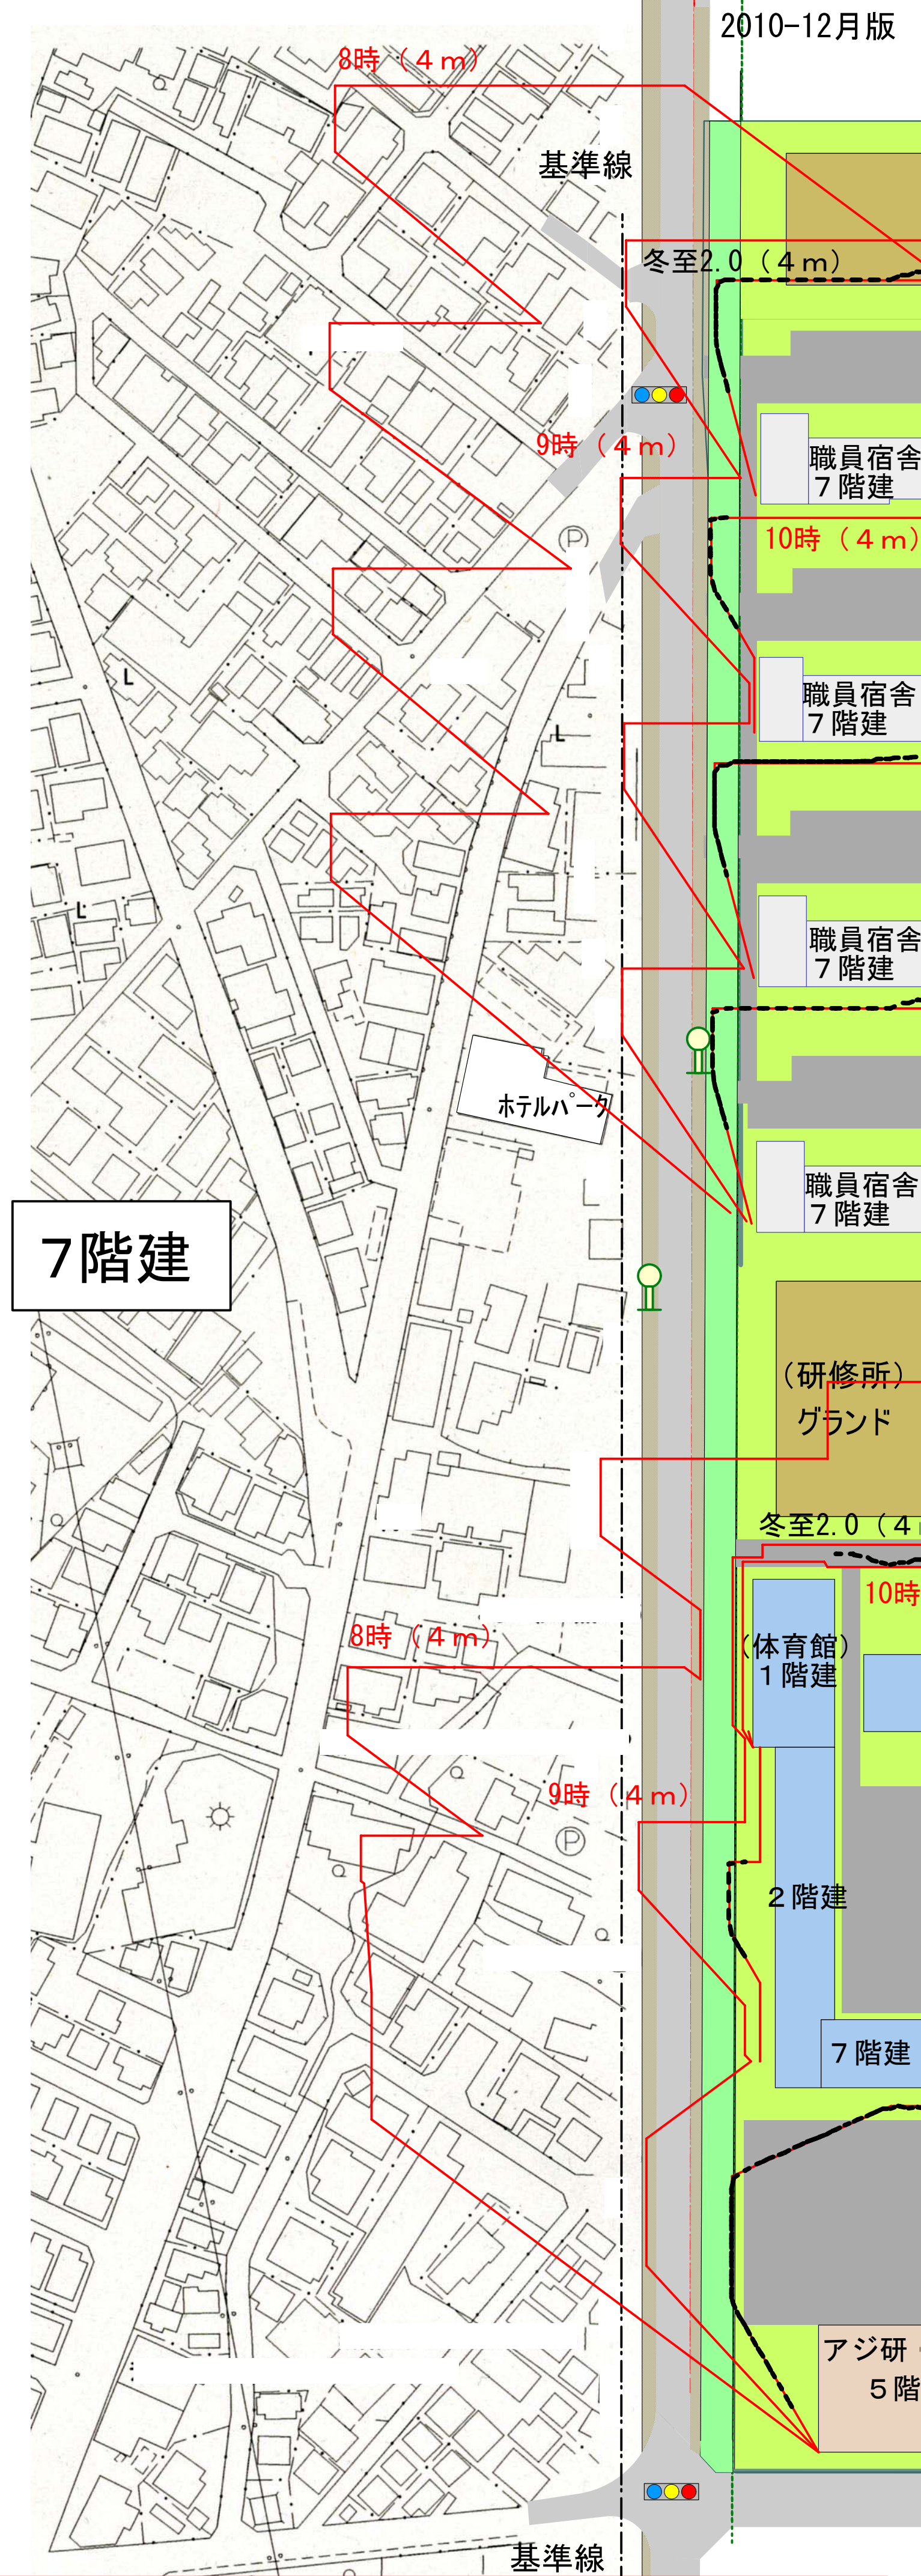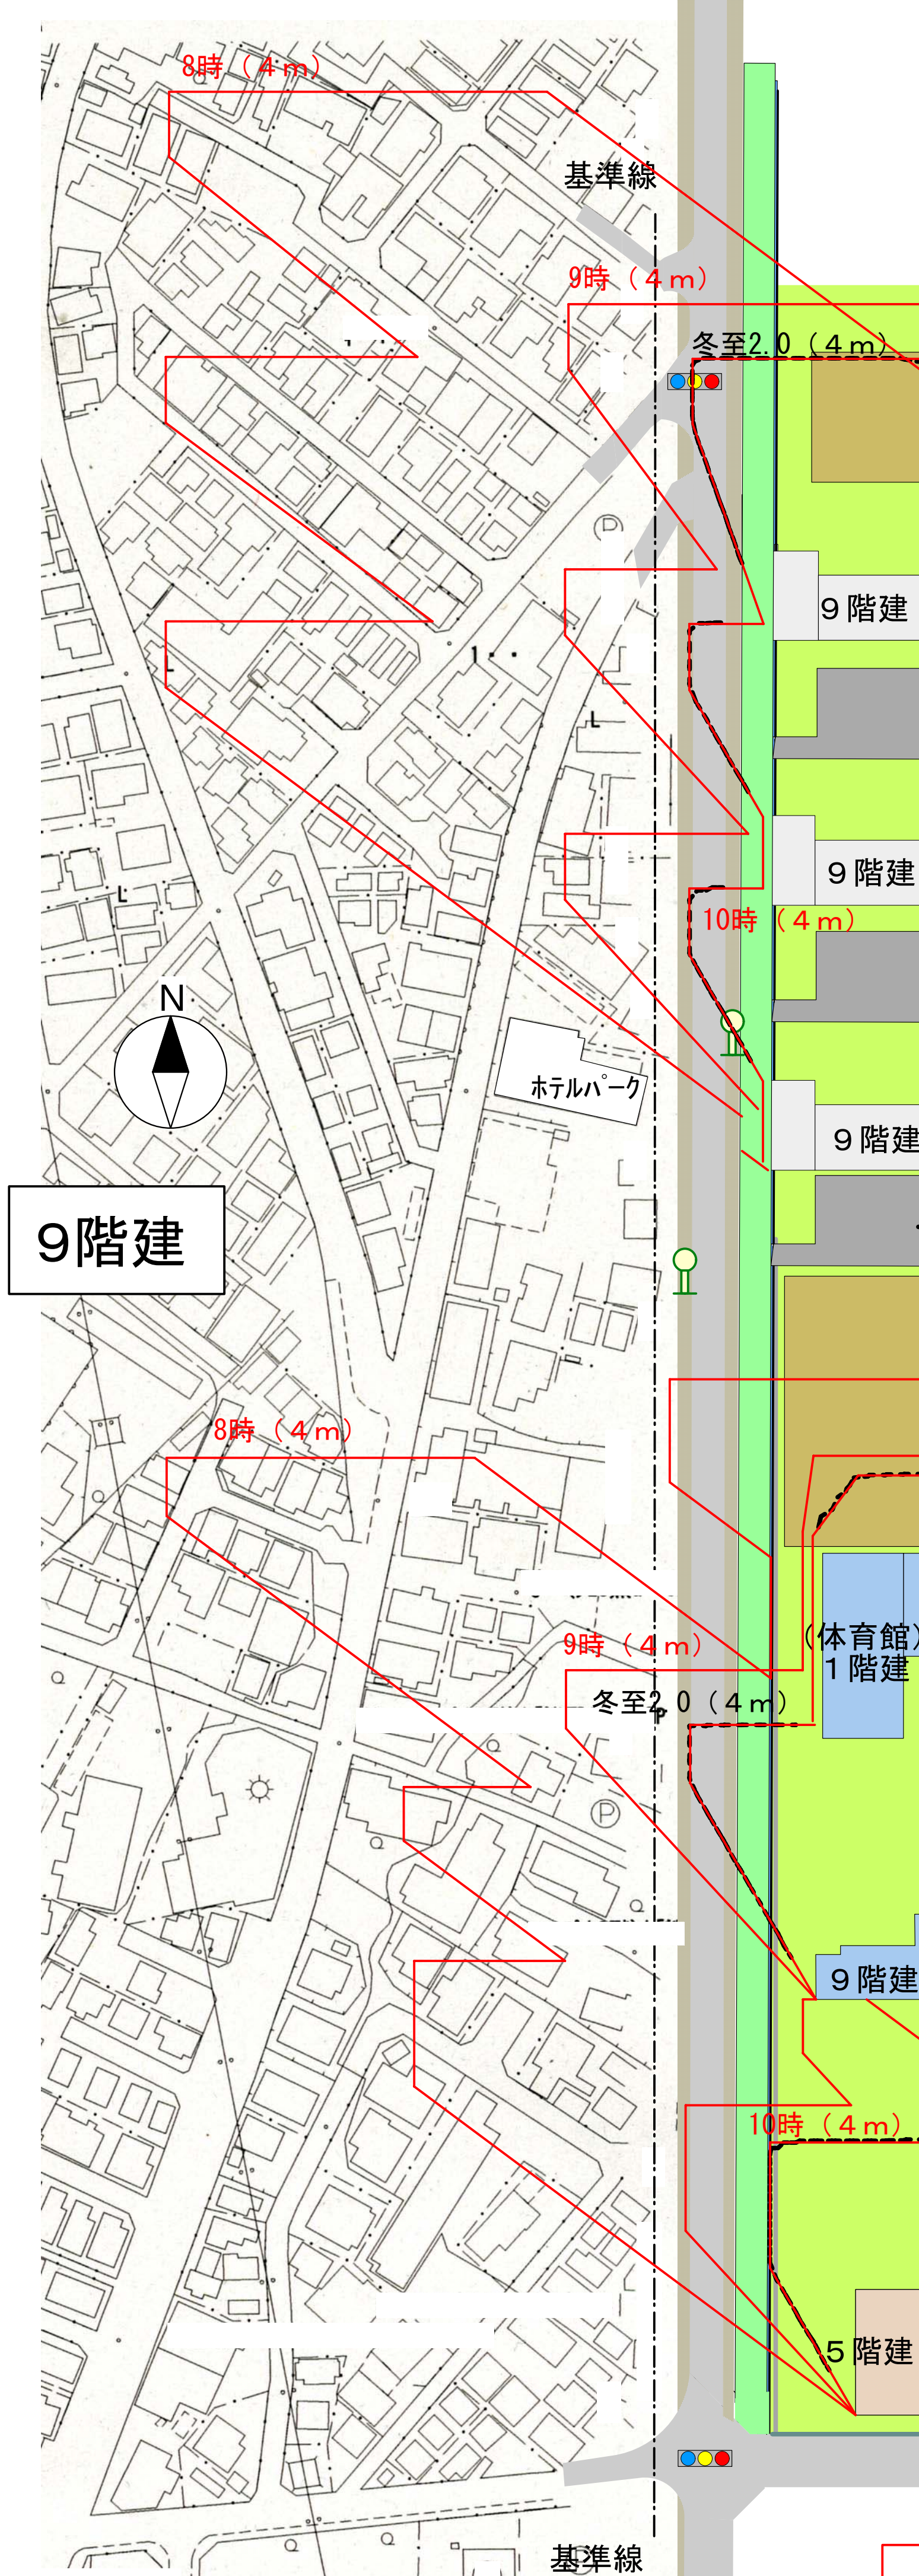

※この図はイメージであり、今後の調整によって変更されることがあります

日影比較検討図: 測定水平面4m

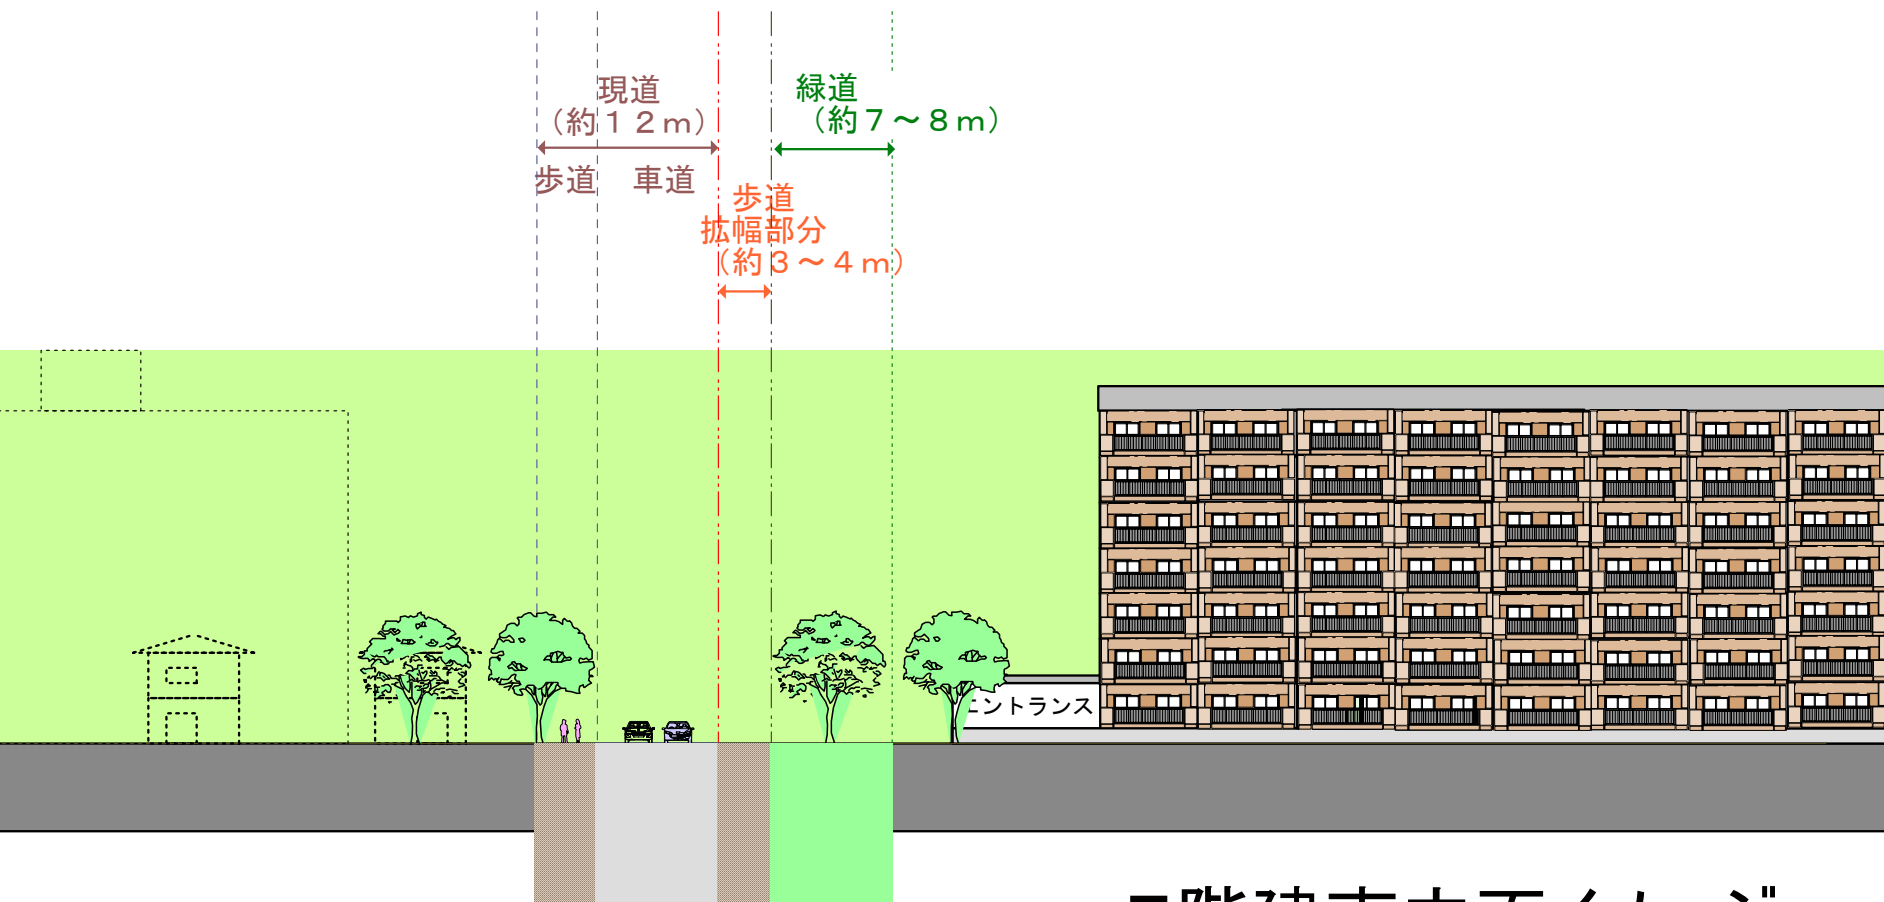

7階建南立面イメージ

※道路幅員については、今後の調整によって変更されることがあります