

国際法務総合センター（仮称）

緑道等基本計画（案）

平成25年5月22日

法務省大臣官房施設課

緑道等計画概要

1 四季感がある自然な並木とします

緑道は、サクラを連続的に配置するほか、四季を通して楽しめるよう、樹木や草木を植栽します。

なお、その植栽は単調にならないよう、一定区間ごとにテーマを設けております。

A ブロックのテーマ：春
B・Cブロックのテーマ：夏
D・Eブロックのテーマ：秋

また、サクラの間は「中木・低木」と「低木」とに変化を持たせ、風や光や開放感を確保する計画とします。

併せて、ホウキモモやキクモモ等の四季の樹木や草木を植えるほか、アジサイやユキヤナギ等の寄植えも適宜配置します。

2 建物側に目隠し樹木を配置します

法務省の建物側には、高木の常緑樹や生垣を配置し、視線を遮るために1m程度の盛土を行います。

また、既存樹木の移植や保存についても、可能な限り行います。

3 主な計画内容

1) 緑道内歩道周囲

幅2m前後のインターロッキングブロック舗装と、1.5m前後のゴムチップ舗装を行い、各所にシンボルツリー、外灯、サークルベンチ等を配置します。

2) せせらぎゾーン

子供達が遊べる水場を設け、東側にモウソウチク、西側にクマザサを配置します。

また、水場に接する歩道は、防滑性のある石材とします。

3) 広場

広場は子供達が遊んだり、お祭り等の各種行事に使えるように、グランド仕様にします。

また、広場内にはベンチや時計等を配置します。




緑道イメージパース

Aブロック

春


サクラ(内部側)

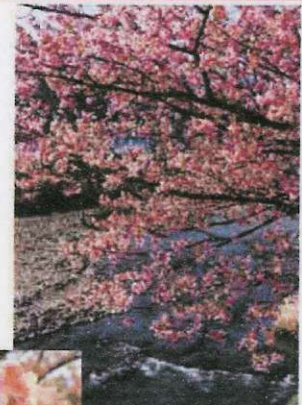


サクラ(富士見通り側)



シンボルツリー

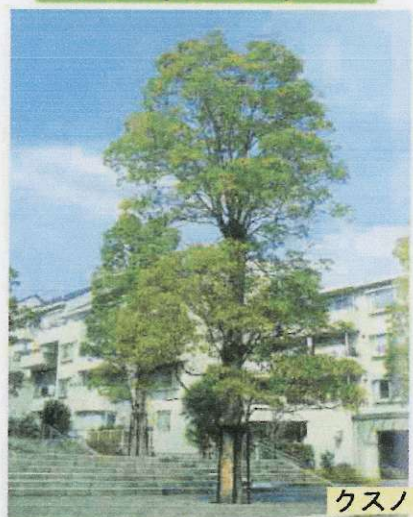

緑道計画図

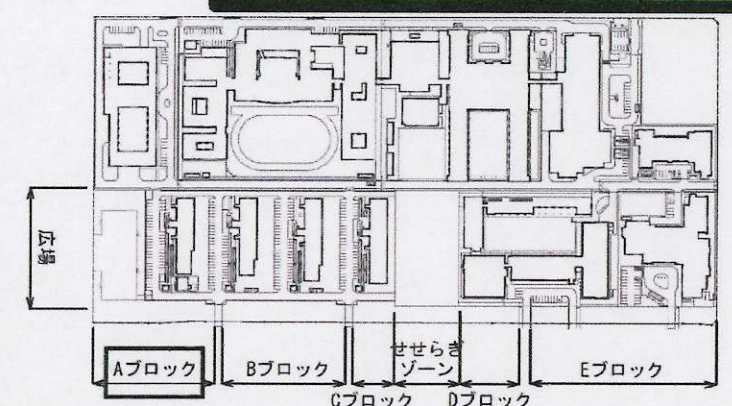


keyplan



キクモモ

四季の樹木・草木

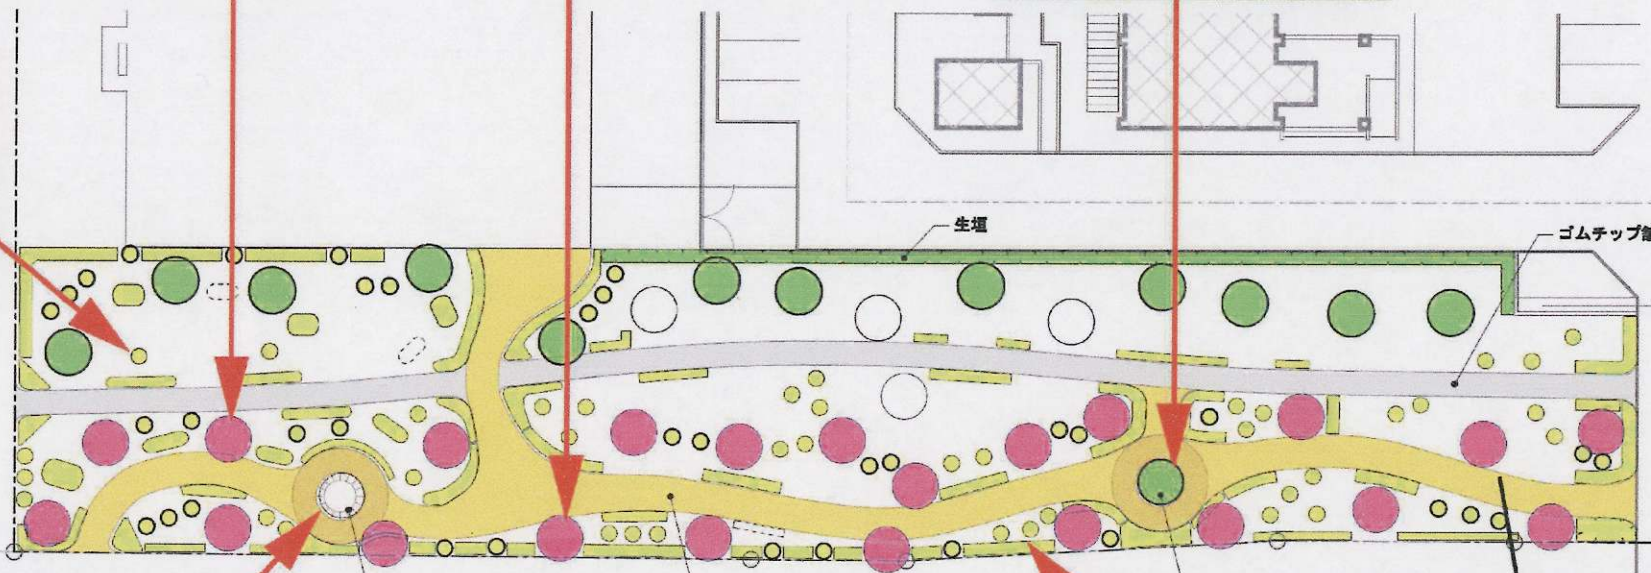

シンボルツリー



メタセコイヤ

四季の樹木・草木



ホウキモモ

※共通事項
樹木の写真は、植物図鑑等によるものであり、成長後のイメージです。

内 容	
	インターロッキング舗装
	ゴムチップ舗装
	サークルベンチ
	サクラ類
	常緑高木
	落葉高木
	生 垣
	四季の樹木・草木(花)
	地被植物(植栽)



A3版: S=1/400

1/6

Bブロック

夏


シンボルツリー

緑道計画図


四季の樹木・草木



ハクウンボク

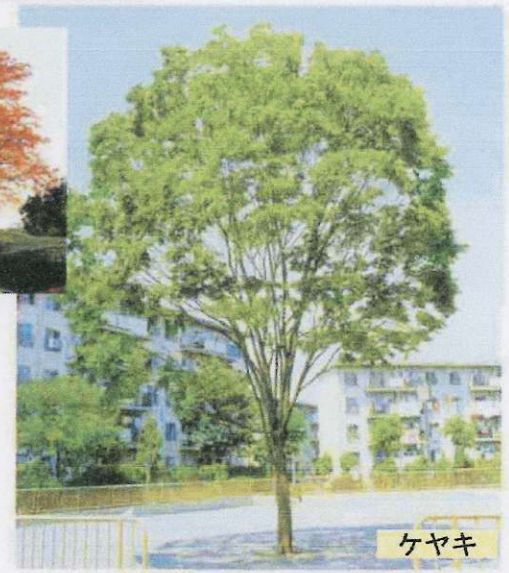


ケヤキ

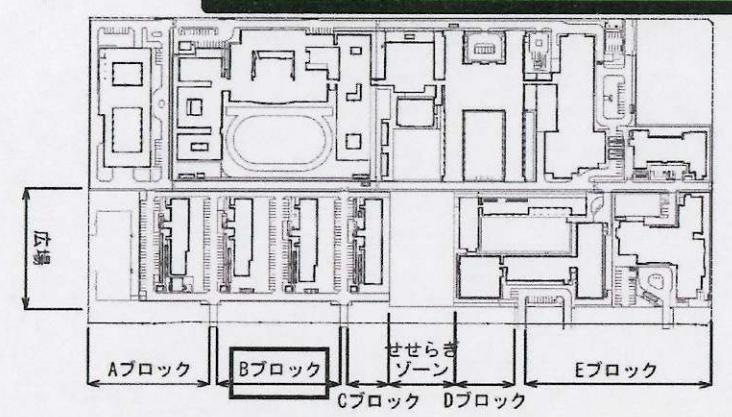

keyplan

※共通事項
樹木の写真は、植物図鑑等によるものであり、成長後のイメージです。

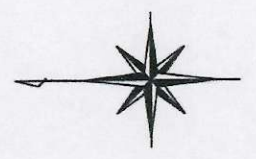

シンボルツリー

四季の樹木・草木



ムクゲ




イチヨウ




サルスベリ



四季の樹木・草木

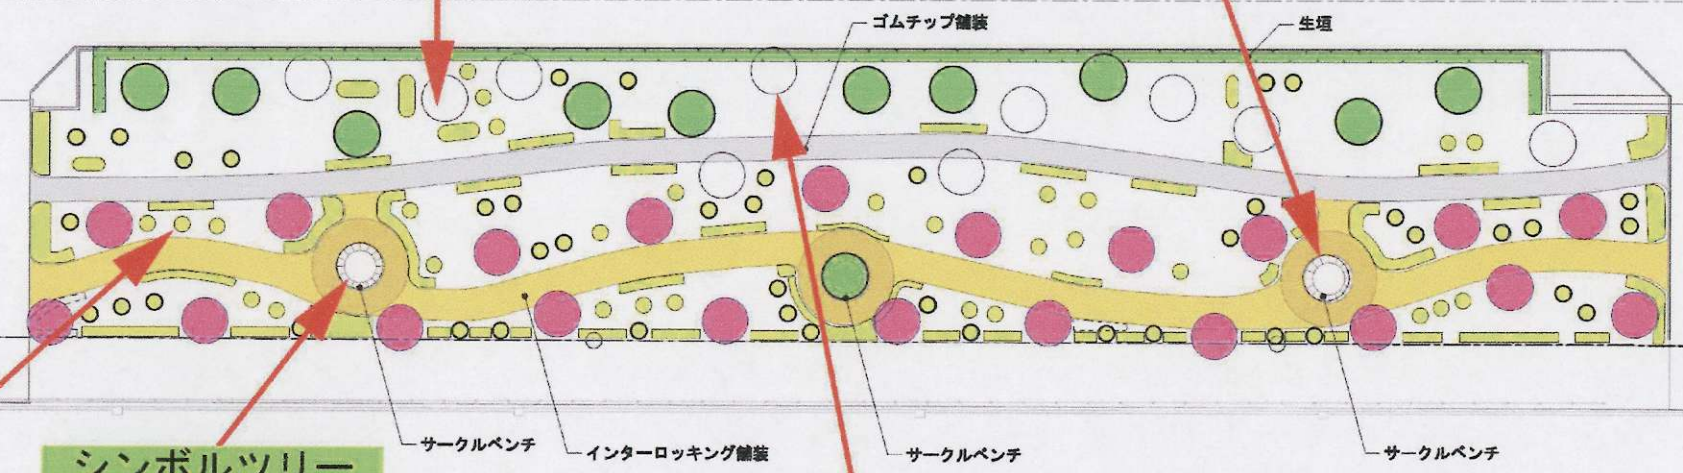

内 容	
	インターロッキング舗装
	ゴムチップ舗装
	サークルベンチ
	サ ク ラ 類
	常 緑 高 木
	落 葉 高 木
	生 垣
	四季の樹木・草木（花）
	地被植物（植栽）

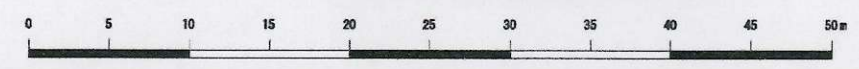

A3版：S=1/400

2/6

Cブロック・せせらぎゾーン

夏




シンボルツリー




池の写真はイメージであり、計画案における幅は5〜7割程度になります。

緑道計画図

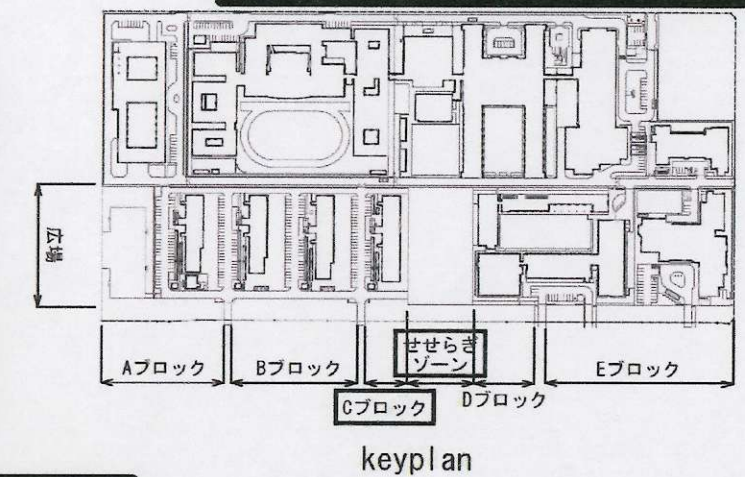

A-A' 断面図 (東側生垣パターン)

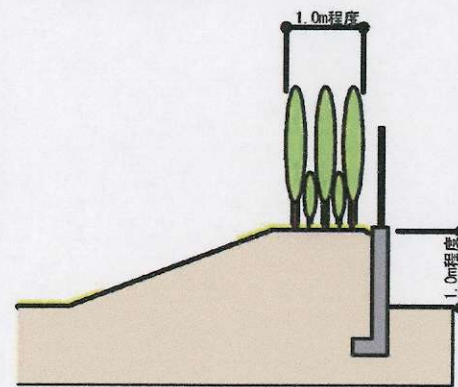

サークルベンチ

インターロッキング舗装

石舗装



竹林(モウソウチク)のイメージ

※共通事項
樹木・竹の写真は、植物図鑑等によるものであり、成長後のイメージです。

内 容	
	インターロッキング舗装
	ゴムチップ舗装
	石舗装
	サークルベンチ
	サクラ類
	常緑高木
	落葉高木
	生垣
	四季の樹木・草木(花)
	地被植物(植栽)
	せせらぎ池(仮称)




A3版: S=1/400

3/6

Dブロック

秋

緑道計画図

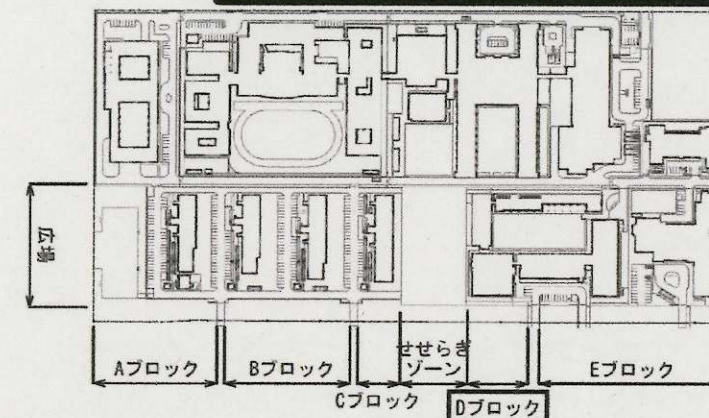

keyplan




サークルベンチイメージ



シラカシ

シンボルツリー

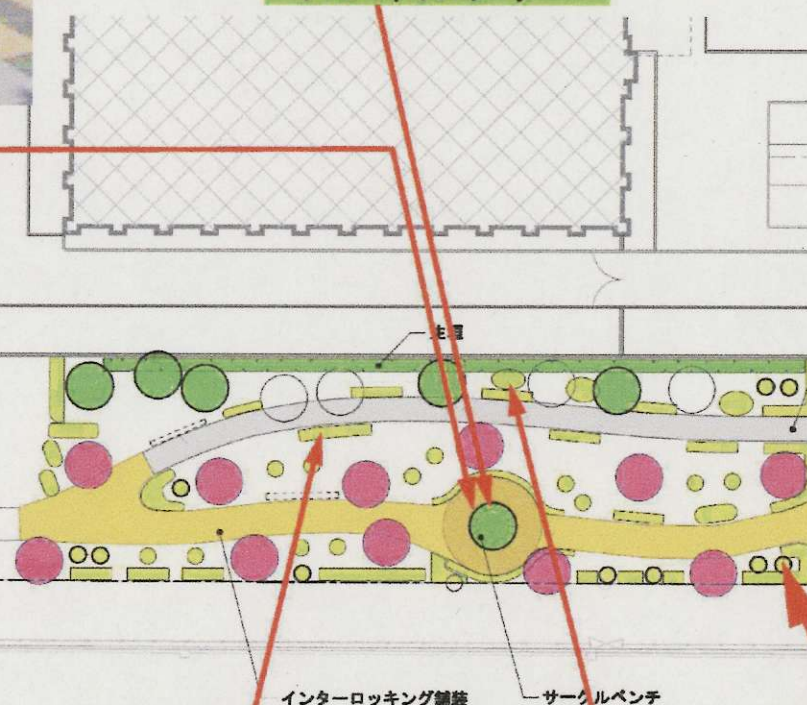

寄せ植え

寄せ植え

四季の樹木・草木

ユキヤナギ



レンギョウ



オトメツバキ



※共通事項
樹木の写真は、植物図鑑等によるものであり、成長後のイメージです。

内 容	
	インターロッキング舗装
	ゴムチップ舗装
	サークルベンチ
	サクラ類
	常緑高木
	落葉高木
	生垣
	四季の樹木・草木(花)
	地被植物(植栽)

0 5 10 15 20 25 30 35 40 45 50m

A3版: S=1/400

4/6

Eブロック

秋




クスノキ



メタセコイヤ


緑道計画図

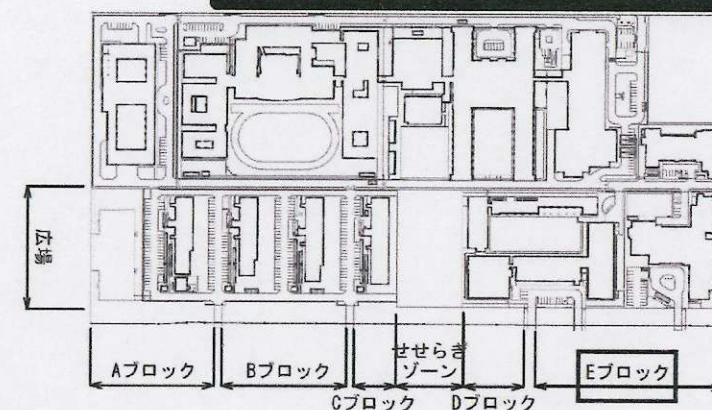

key plan

シンボルツリー

シンボルツリー

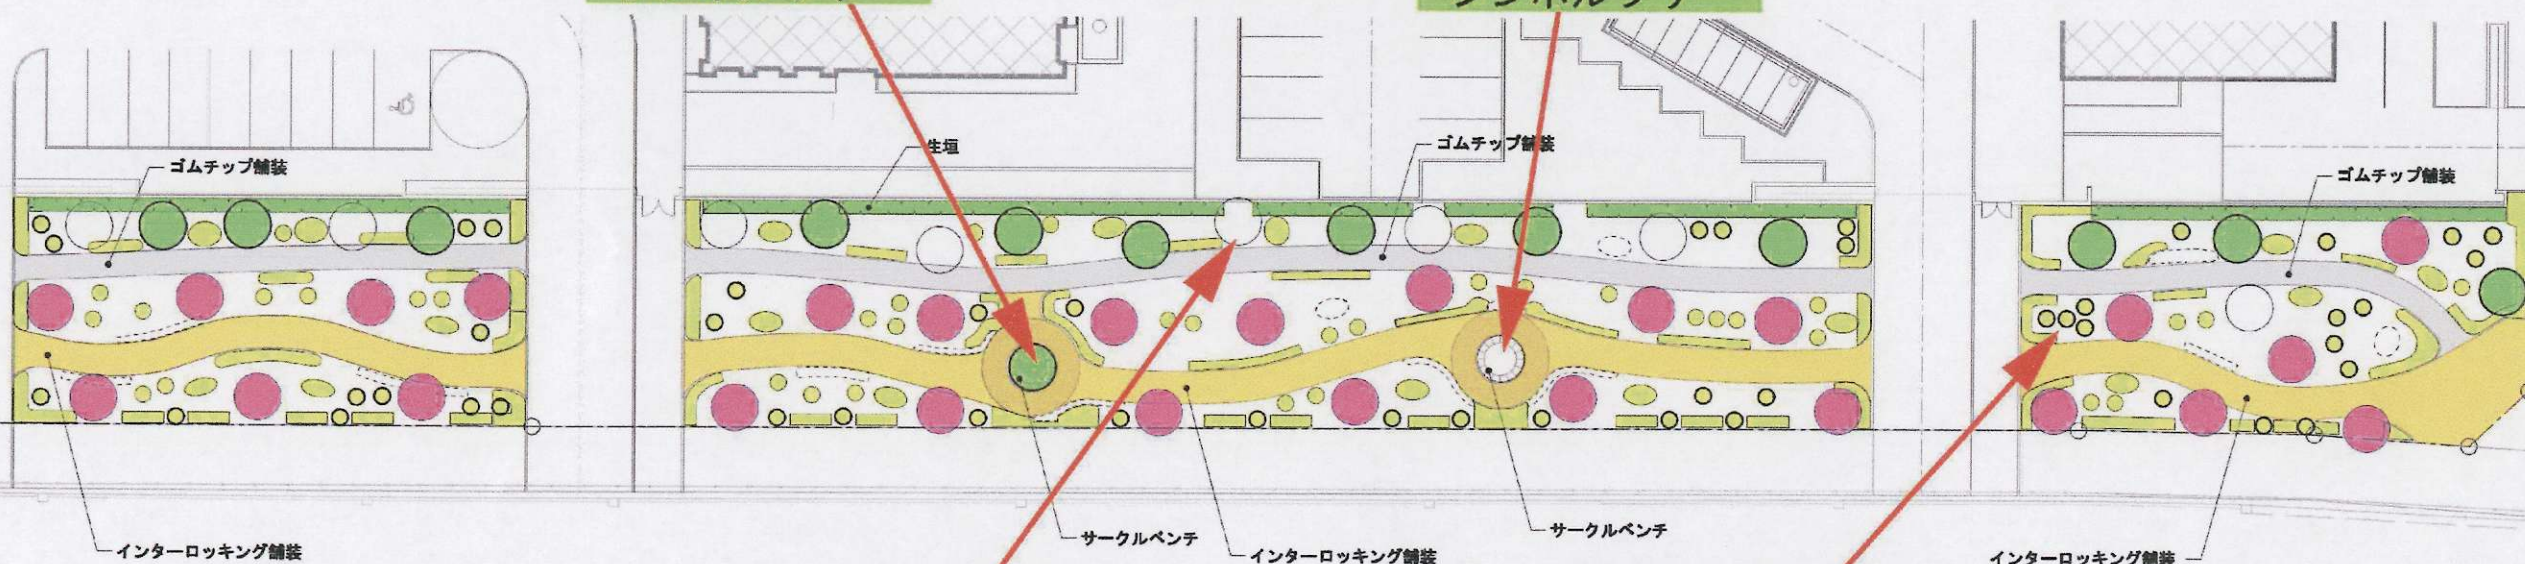

四季の樹木・草木

四季の樹木・草木



ノムラモミジ



サザンカ

※共通事項
樹木の写真は、植物図鑑等によるものであり、成長後のイメージです。

内 容	
	インターロッキング舗装
	ゴムチップ舗装
	サークルベンチ
	サクラ類
	常緑高木
	落葉高木
	生 垣
	四季の樹木・草木（花）
	地被植物（植栽）

0 5 10 15 20 25 30 35 40 45 50m

A3版：S=1/400


5/6

広場ゾーン



シラカシ

常緑樹（高木）

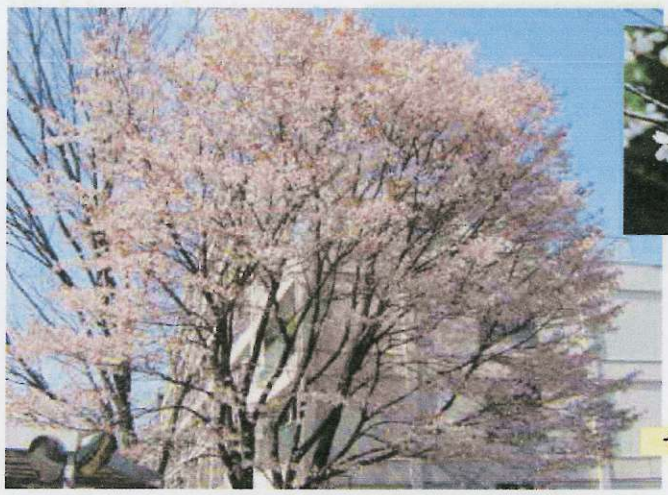


ヤマザクラ


四季の樹木・草木



広場計画図

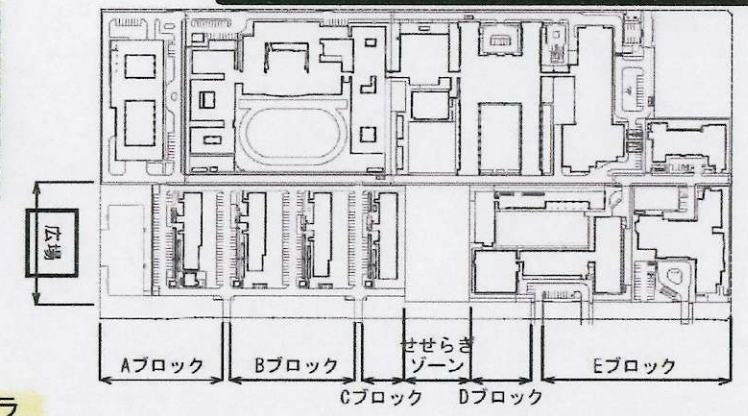

keyplan

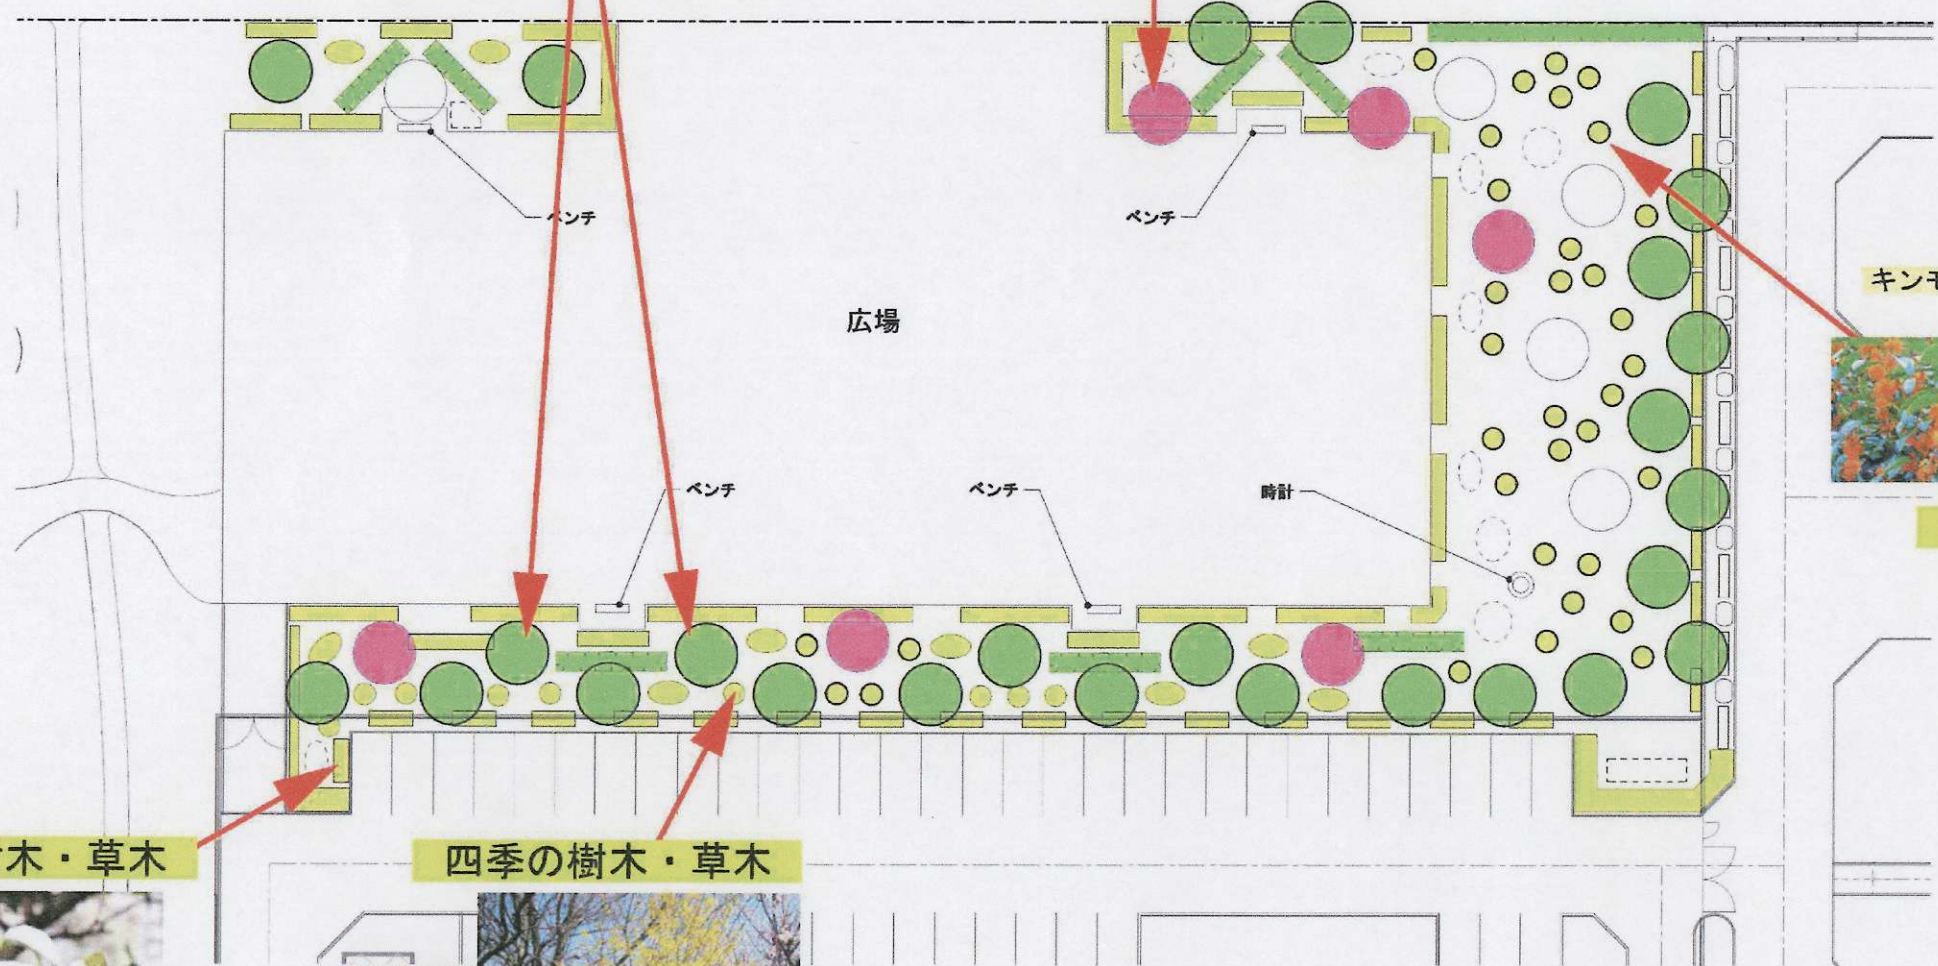

キンモクセイ

四季の樹木・草木

四季の樹木・草木




カンツバキ

四季の樹木・草木



マンサク

内 容	
	インターロッキング舗装
	ゴムチップ舗装
	サークルベンチ
	サ ク ラ 類
	常 緑 高 木
	落 葉 高 木
	生 垣
	四季の樹木・草木（花）
	地被植物（植栽）

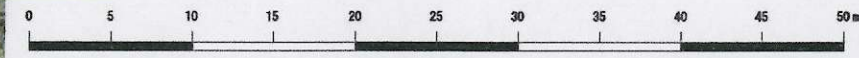

A3版：S=1/400

6/6