


【サンプル図】

※ 道路区域図（原図）の提出は、和紙（A2サイズ）となります。

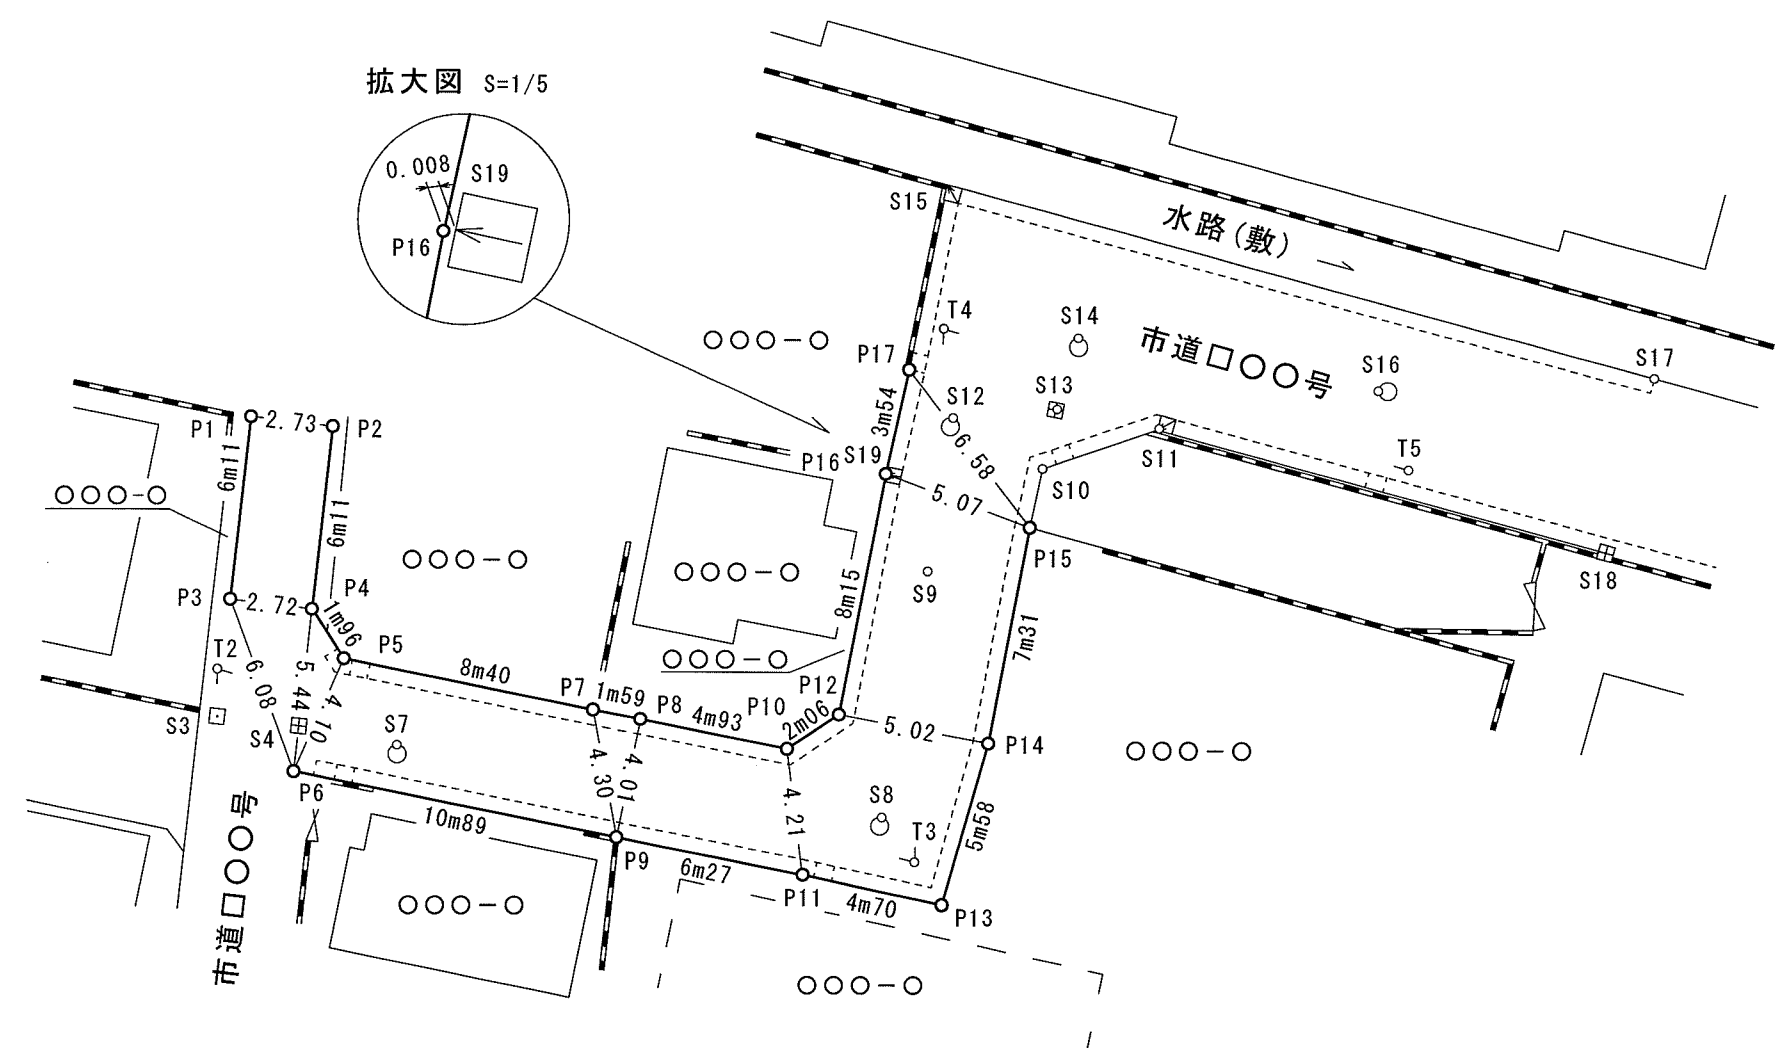

【水路、水路敷の表記について】  
公図上、水路しかない場合は水路と表記し、土揚げが隣接している場合は、水路敷と表記すること。



【平面図上の2点表記について】  
P点 … 標示物とのズレが5mm以上9mm以内の場合は、標示物の実測値と計算座標値の2点を平面図上に表記し、拡大図を記載すること。  
S点 … 標示物とのズレが10mm以上の場合は、標示物の実測値と計算座標値の2点を平面図上に表記すること。

座標一覧表 (任意座標系)

| 測点名 | X座標      | Y座標      | 備考        |
|-----|----------|----------|-----------|
| P1  | -143.832 | -690.427 | 民石標 田     |
| P2  | -144.142 | -687.712 | 市鉄        |
| P3  | -149.906 | -691.108 | 市石標 田     |
| P4  | -150.215 | -688.397 | 市石標 田     |
| P5  | -151.870 | -687.342 | 市金属標 田    |
| P6  | -155.622 | -689.008 | 市石標 田     |
| P7  | -153.545 | -679.106 | 民石標 田     |
| P8  | -153.848 | -677.540 | 市金属標 田    |
| P9  | -157.785 | -678.333 | 民石標上鉄 田   |
| P10 | -154.824 | -672.698 | 市金属標 田    |
| P11 | -159.008 | -672.179 | 御影石 田     |
| P12 | -153.678 | -670.976 | 市金属標 田    |
| P13 | -160.000 | -667.584 | 市石標上鉄 田   |
| P14 | -154.631 | -666.045 | 民石標上鉄 田   |
| P15 | -147.448 | -664.680 | 民石標 田     |
| P16 | -145.672 | -669.432 | 計算点 (ペンキ) |
| P17 | -142.211 | -668.664 | 市金属標 田    |

座標一覧表

| 測点名 | X座標      | Y座標      | 備考       |
|-----|----------|----------|----------|
| S1  | -121.393 | -687.812 | 計算点 (方向) |
| S2  | -121.703 | -685.100 | 市鉄       |
| S3  | -153.805 | -691.549 | 御影石      |
| S4  | -154.114 | -688.838 | 市石標      |
| S5  | -169.676 | -693.342 | 市石標      |
| S6  | -168.692 | -690.485 | 市石標上鉄    |
| S7  | -154.735 | -685.585 | マンホール刻印  |
| S8  | -157.097 | -669.560 | マンホール刻印  |
| S9  | -148.902 | -668.051 | 鉄        |
| S10 | -145.487 | -664.256 | L形曲がり    |
| S11 | -144.185 | -660.464 | 市石標上鉄    |
| S12 | -143.806 | -667.214 | マンホール刻み  |
| S13 | -143.523 | -663.832 | 民石標上鉄    |
| S14 | -141.145 | -663.074 | マンホール刻み  |
| S15 | -136.067 | -667.411 | 市金属標     |
| S16 | -142.861 | -653.164 | マンホール刻み  |
| S17 | -142.417 | -644.096 | L形角      |
| S18 | -148.212 | -645.673 | 民石標      |
| S19 | -145.671 | -669.424 | 民金属標     |

座標一覧表

| 測点名 | X座標      | Y座標      | 備考              |
|-----|----------|----------|-----------------|
| T1  | -181.339 | -693.053 | 鉄 (街区〇〇点 3A000) |
| T2  | -152.229 | -691.530 | 鉄               |
| T3  | -158.581 | -668.486 | 鉄               |
| T4  | -140.846 | -667.520 | 鉄               |
| T5  | -145.488 | -652.174 | 鉄               |

|       |                                     |
|-------|-------------------------------------|
| 作成者   | 〇〇市△町□丁目〇〇番△号<br>土地家屋調査士<br>登録第〇〇〇号 |
| 測量年月日 | 令和〇〇年〇〇月〇〇日                         |

|    |       |      |
|----|-------|------|
| 凡例 | ○ P n | 区域点  |
|    | S n   | 引照点  |
|    | ○ T n | 機械点  |
|    | 〇〇m〇〇 | 区域辺長 |

|      |        |
|------|--------|
| 区分   | 一般     |
| 原図番号 | 令〇-〇〇  |
| 路線名  | 市道□〇〇号 |