
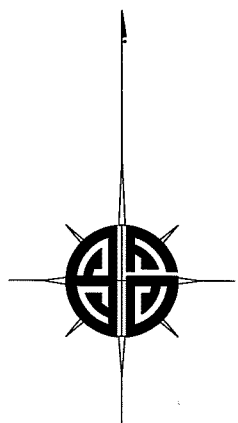


【サンプル図】


※ 土地境界図（原図）の提出は、和紙（A2サイズ）となります。

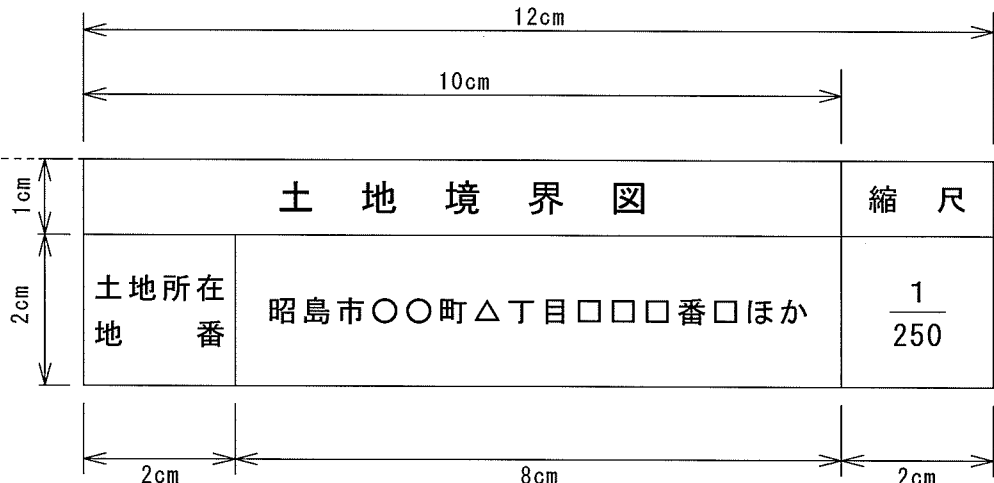

S1 ○ ○ S2

【水路、水路敷の表記について】

公図上、水路しかない場合は水路と表記し、土揚げが隣接している場合は、水路敷と表記すること。

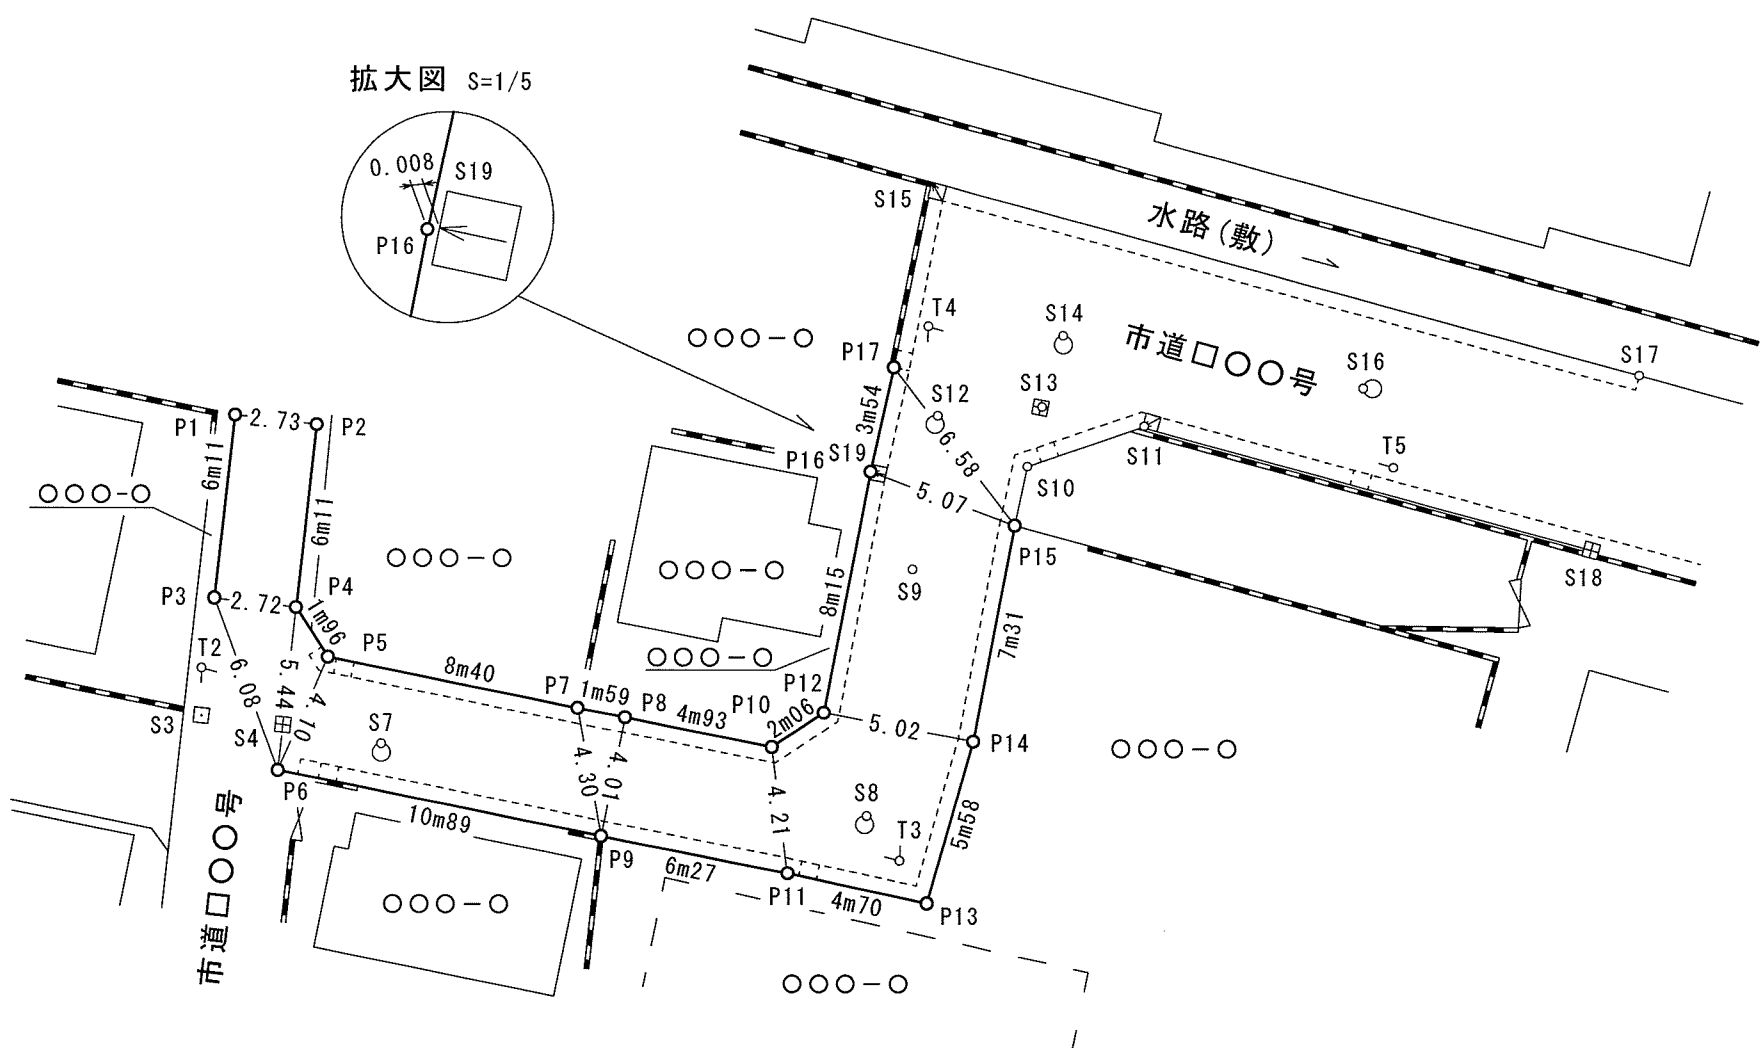

【平面図上の2点表記について】

P点 … 標示物とのズレが5mm以上9mm以内の場合は、標示物の実測値と計算座標値の2点を平面図上に表記し、拡大図を記載すること。

S点 … 標示物とのズレが10mm以上の場合は、標示物の実測値と計算座標値の2点を平面図上に表記すること。

1cm	11cm
3cm	作成者
1cm	〇〇市△町□丁目〇〇番△号 土地家屋調査士 〇〇〇〇 印 登録第〇〇〇号
3cm	測量年月日
9cm	令和〇〇年〇〇月〇〇日

凡例	○ P n	境界点	1.5cm
	S n	引照点	1.5cm
	○ T n	機械点	1.5cm
	〇〇m〇〇	境界辺長	1.5cm
	1cm	3.5cm	3cm

座標一覧表

(任意座標系)

測点名	X座標	Y座標	備考
P1	-143.832	-690.427	民石標 田
P2	-144.142	-687.712	市旗
P3	-149.906	-691.108	市石標 田
P4	-150.215	-688.397	市石標 田
P5	-151.870	-687.342	市金属標 田
P6	-155.622	-689.008	市石標 田
P7	-153.545	-679.106	民石標 田
P8	-153.848	-677.540	市金属標 田
P9	-157.785	-678.333	民石標上旗 田
P10	-154.824	-672.698	市金属標 田
P11	-159.008	-672.179	御影石 田
P12	-153.678	-670.976	市金属標 田
P13	-160.000	-667.584	市石標上旗 田
P14	-154.631	-666.045	民石標上旗 田
P15	-147.448	-664.680	民石標 田
P16	-145.672	-669.432	計算点 (ペンキ)
P17	-142.211	-668.664	市金属標 田

座標一覧表

測点名	X座標	Y座標	備考
S1	-121.393	-687.812	計算点 (方向)
S2	-121.703	-685.100	市旗
S3	-153.805	-691.549	御影石
S4	-154.114	-688.838	市石標
S5	-169.676	-693.342	市石標
S6	-168.692	-690.485	市石標上旗
S7	-154.735	-685.585	マンホール刻印
S8	-157.097	-669.560	マンホール刻印
S9	-148.902	-668.051	旗
S10	-145.487	-664.256	L形曲がり
S11	-144.185	-660.464	市石標上旗
S12	-143.806	-667.214	マンホール刻み
S13	-143.523	-663.832	民石標上旗
S14	-141.145	-663.074	マンホール刻み
S15	-136.067	-667.411	市金属標
S16	-142.861	-653.164	マンホール刻み
S17	-142.417	-644.096	L形角
S18	-148.212	-645.673	民石標
S19	-145.671	-669.424	民金属標

座標一覧表

測点名	X座標	Y座標	備考
T1	-181.339	-693.053	旗 (街区〇〇点 3A000)
T2	-152.229	-691.530	旗
T3	-158.581	-668.486	旗
T4	-140.846	-667.520	旗
T5	-145.488	-652.174	旗

令和〇〇年〇〇月〇〇日
立会確認済

区分	一般
原図番号	令〇-〇〇
路線名	市道□〇〇号