


建築基準法第四十一条一項四号指定道路計画

《昭和四十六年十一月十五日・東京都告示一二六二号》

昭島都市計画中神土地区画整理事業（旧第三工区）

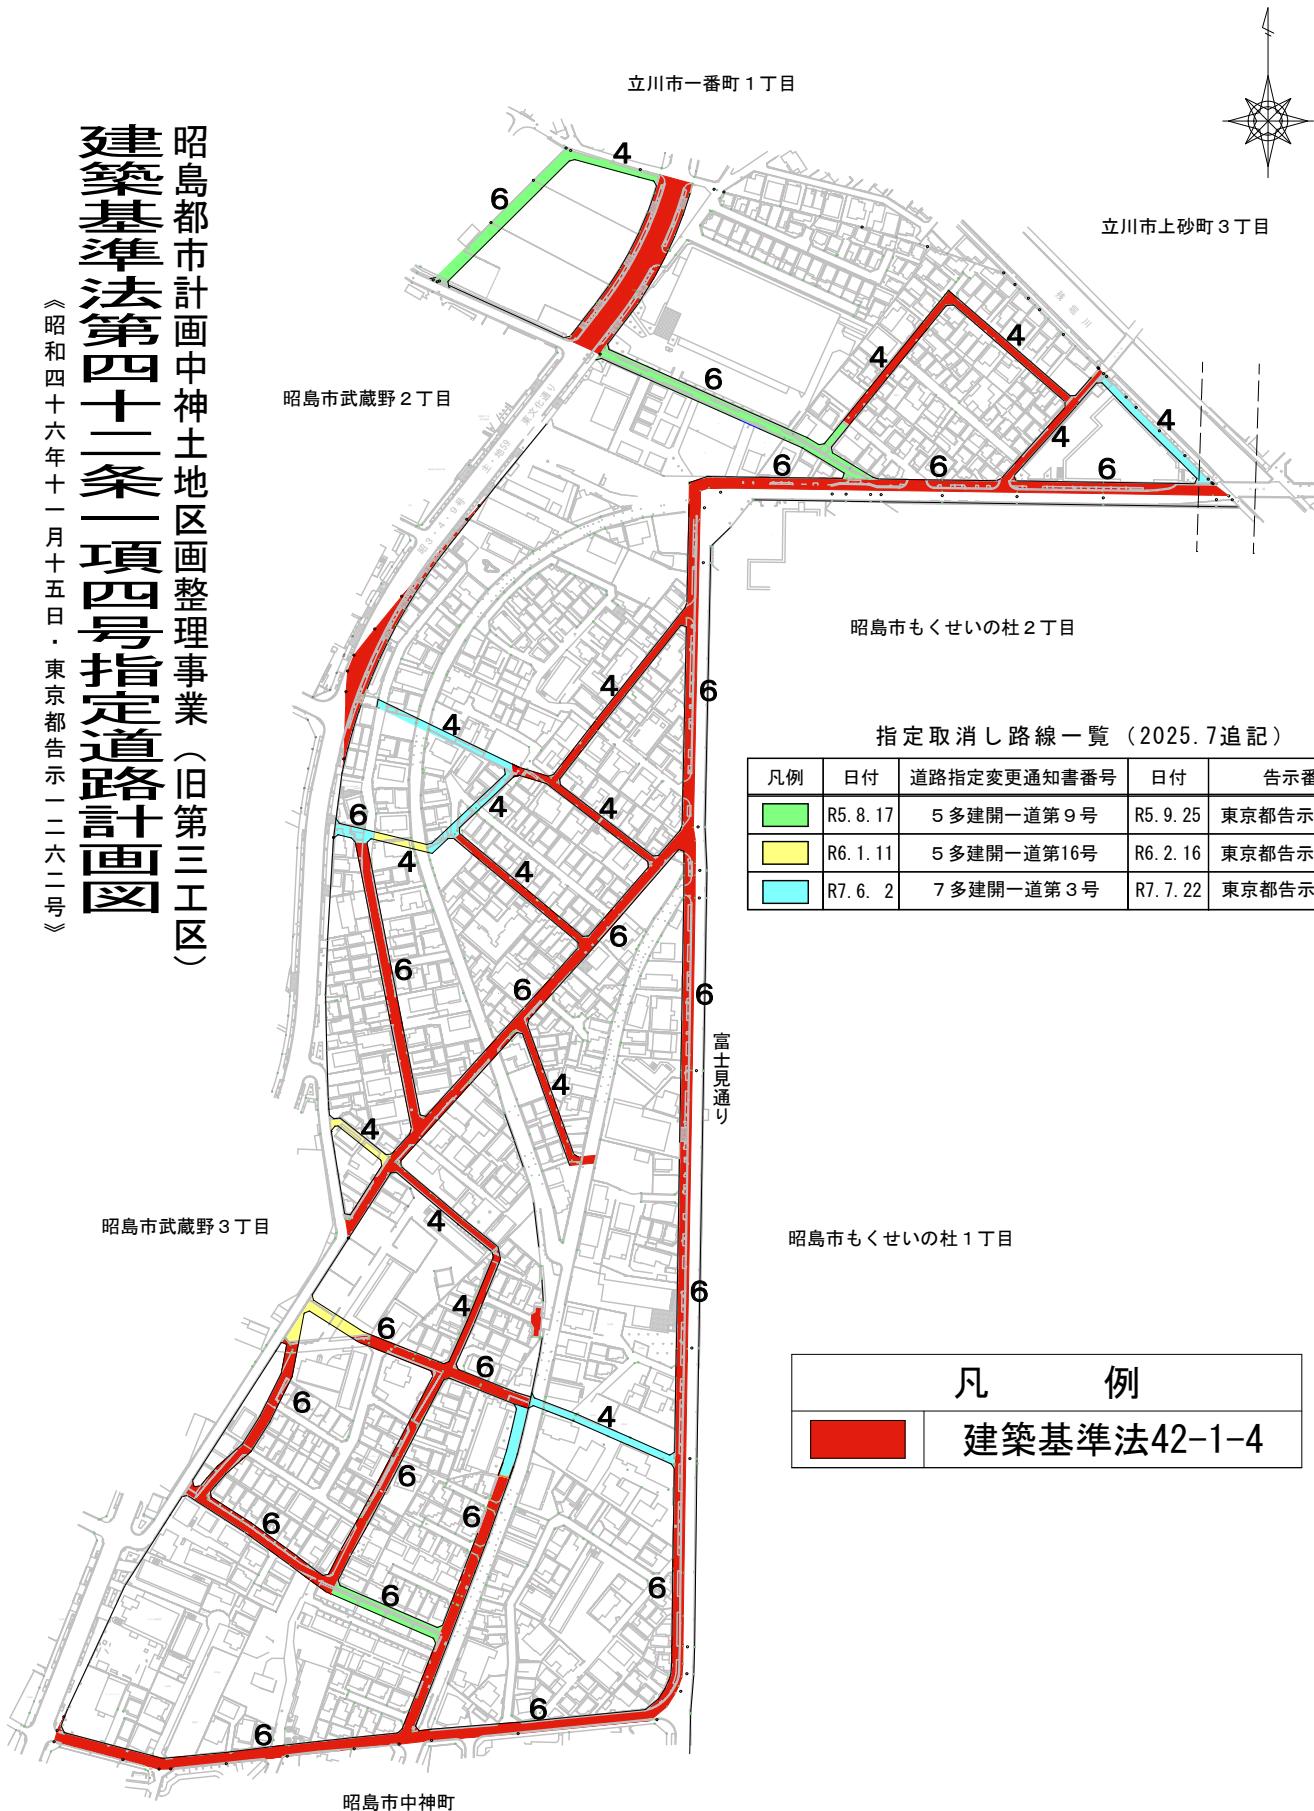

指定取消し路線一覧（2025.7追記）

凡例	日付	道路指定変更通知書番号	日付	告示番号
	R5. 8. 17	5 多建開一道第9号	R5. 9. 25	東京都告示第1019号
	R6. 1. 11	5 多建開一道第16号	R6. 2. 16	東京都告示第118号
	R7. 6. 2	7 多建開一道第3号	R7. 7. 22	東京都告示第800号

凡例

建築基準法42-1-4

(2025.7更新)
(2019.6)