

市民総合交流拠点施設建設工事（抜粋）

（建築工事）

令和5年8月


株式会社 環境デザイン研究所

※ 設計図面のため、変更となる可能性があります。

消火器の設置義務条件（消防法施行令第10条）									
■用途⑤項と⑧項に掲げる防火対象物で延べ面積300㎡以上で消火器具の設置義務有り 算定基準面積：200㎡（耐火構造で壁、天井などの内装仕上りを難燃材料にした場合は400㎡）									
■無窓階又は3階以上の階で、床面積50㎡以上で消火器具の設置義務あり 算定基準面積：50㎡（耐火構造で壁、天井などの内装仕上りを難燃材料にした場合は100㎡）									
消火器の種類：粉末5型消火器 消火能力単位:1 / 粉末6型消火器 消火能力単位:2									
階数	有窓無窓	消防法用途	床面積 (㎡)	設置基準 (㎡/本)	必要な能力単位	消火器の種類	必要数 (本)	置き型 (本)	埋め込み型 (本)
1F	有窓階	⑮項	387.439	400	1	粉末5型消火器	1	1	1
		⑧項	302.097	400	1	粉末5型消火器	1	1	-
2F	有窓階	⑮項	596.431	400	2	粉末5型消火器	2	4	-
3F	有窓階	⑮項	714.108	100	8	粉末6型消火器	4	4	1
1F屋外 オイルタンク	-	-	-	-	2	粉末5型消火器	2	2	-

電気設備室消火器設置							
■電気設備のある場所の床面積100㎡以下ごとに1本、かつ電気設備の消火に適応する消火器具を設置します。							
階数	室名	床面積(㎡)	設置基準 (㎡/本)	必要数 (本)	置き型 (本)	埋め込み型 (本)	小計 (本)
1F	管理室	20.797	100	1	1	-	1
	サーバースペース	5.122					
屋上階	キュービクル	29.25	100	1	1	-	1
	発電機 少量危険物貯蔵取扱所	22.578					
			-	1	1	-	1

各階消火器合計					
	1F	2F	3F	屋上階	合計（本）
合計（本）	6	4	5	2	17

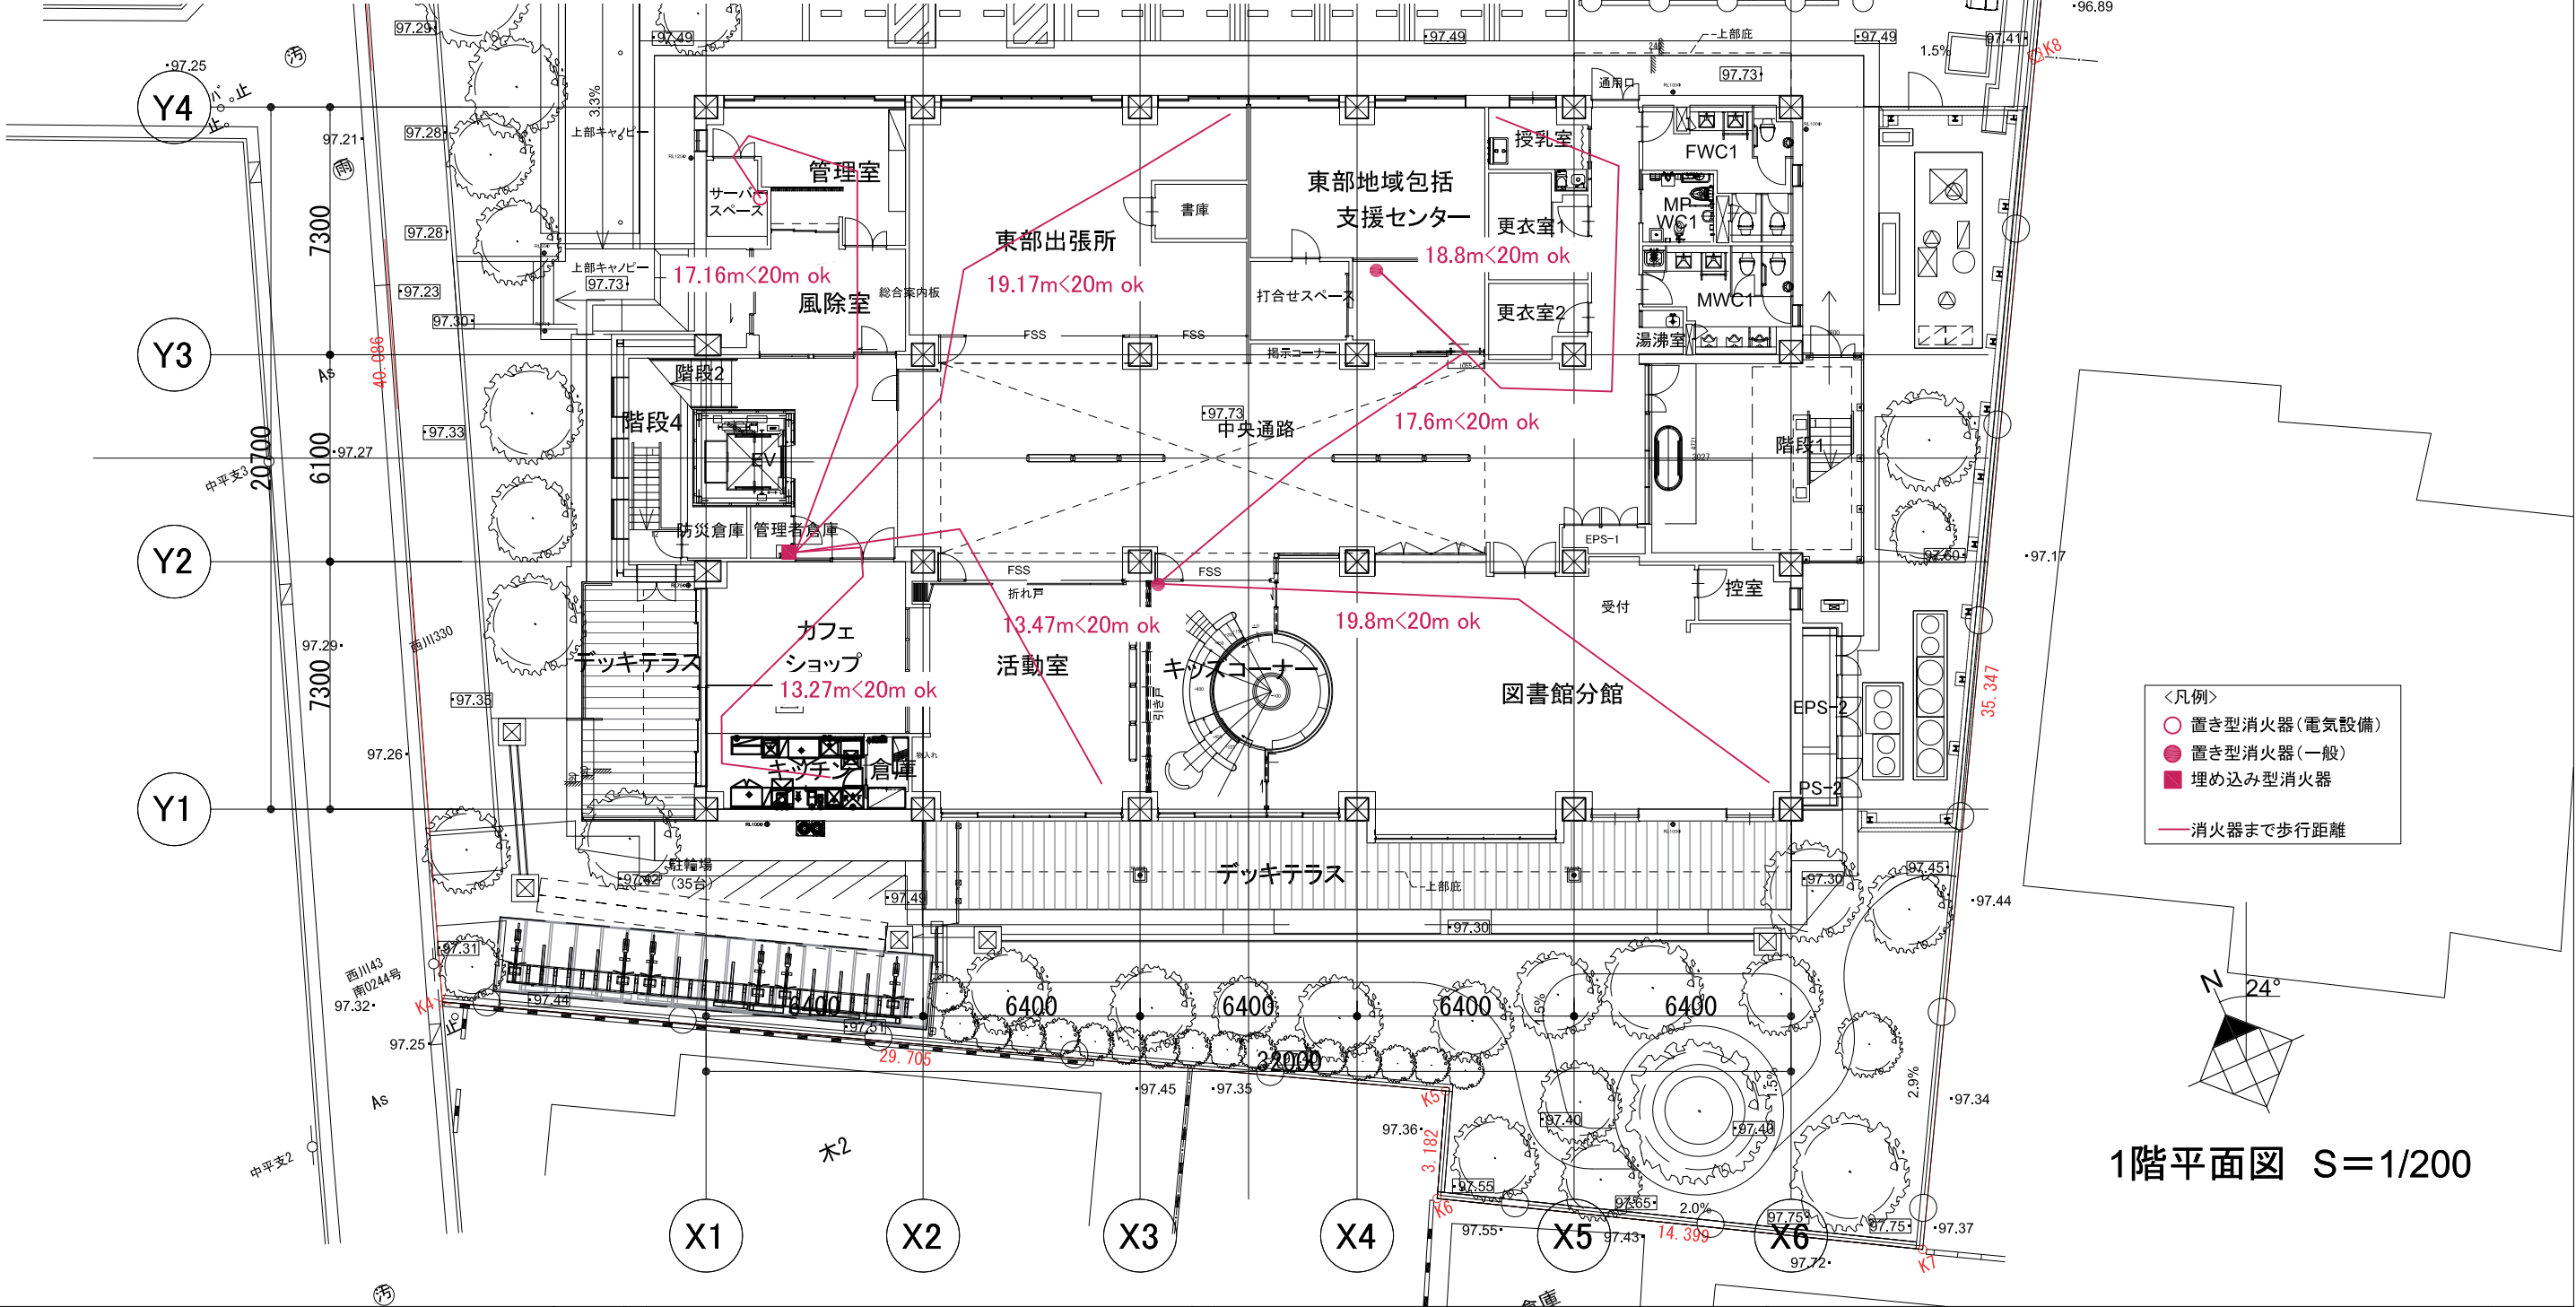


- <凡例>
- 置き型消火器（電気設備）

置き型消火器（一般）

埋め込み型消火器


消火器まで歩行距離

1階平面図 S=1/200

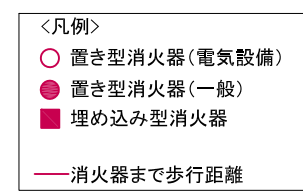


2階平面図 S=1/200

特 記		 Environment Design Institute	結 構 意 匠	株式会社 環境デザイン研究所 〒106-0032 東京都港区六本木5丁目2番22号永坂ビル				有限会社 金箱構造設計事務所 〒141-0031 東京都品川区西五反田3-12-14 東京技研ビル4階	工事名称	作成年月日	
				一級建築士事務所 東京都知事登録 第36391号 tel 03-5496-2921 / fax 03-5496-2922 印 環境設計一級建築士 第12515号 一級建築士 大臣登録 第12354号 吉池 温希	一級建築士事務所 東京都知事登録 第9955号 telephone 03-5575-7171 一級建築士 国土交通大臣登録 第233479号 久住 郁子 facsimile 03-5575-7178 印				市民総合交流拠点施設建設工事（建築工事）		
				一級建築士事務所 東京都知事登録 第56923号 tel 03-6665-9331 / fax 03-6665-832 環境設計一級建築士 第3906号 一級建築士 大臣登録 第377968号 藤形 重太郎	株式会社 システムプランニングコーポレーション 〒105-0014 東京都港区芝1丁目4-7ニチガビル4階				図面名称	縮 尺	図面番号
								図面名称	A1: 1/100 A3: 1/200	A-276	
								図面名称	図面番号		
								図面名称	図面番号		
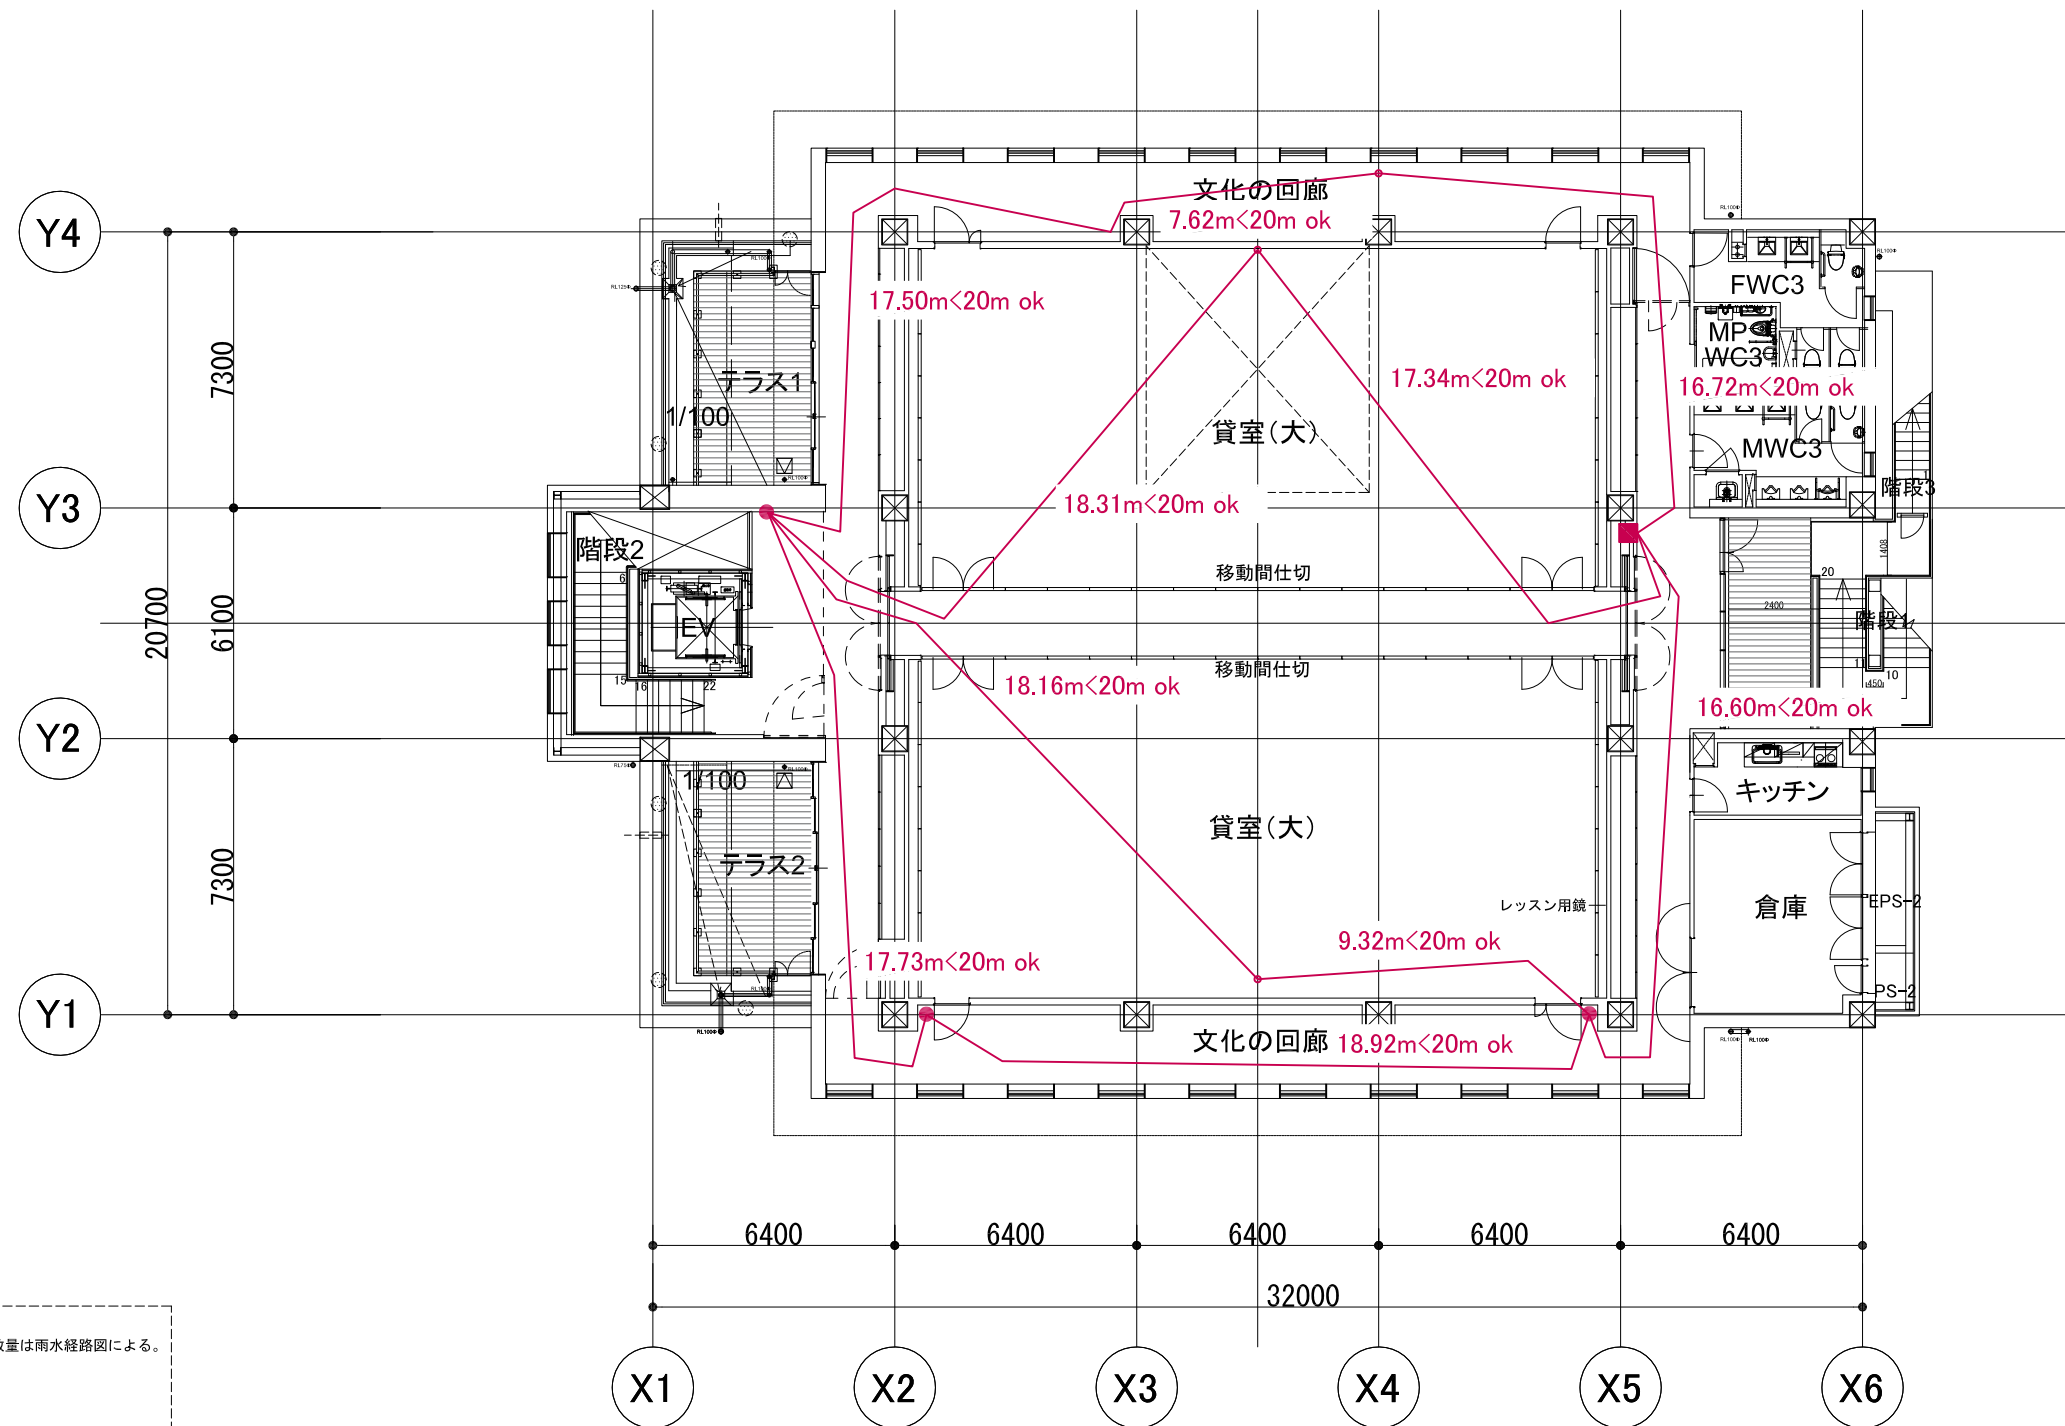


- 凡例
- 雨水縦管 ※仕様・数量は雨水経路図による。
 - G— オーバーフロー管
 - 丸環
 - ┌─┐ メンテナンスラップ

- ＜凡例＞
- 置き型消火器（電気設備）
 - 置き型消火器（一般）
 - 埋め込み型消火器
 - 消火器まで歩行距離

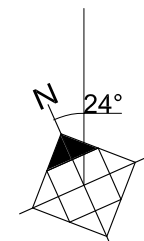


3階平面図 S=1/200

特記		結 核 、 基 底	株式会社 環境デザイン研究所				有限会社 金箱構造設計事務所				工事名称				作成年月日	
			〒106-0032 東京都港区六本木5丁目12番22号永坂ビル				〒141-0031 東京都品川区西五反田3-12-14 東京技術ビル6階				市民総合交流拠点施設建設工事（建築工事）					
			一級建築士事務所 東京都知事登録 第9955号 telephone 03-5575-7171				一級建築士事務所 東京都知事登録 第36591号 tel 03-5496-2921 / fax 03-5496-2922									
			一級建築士 国土交通大臣登録 第233479号 久住 郁子 facsimile 03-5575-7178 印				構造設計一級建築士 第1335号 一級建築士建設大臣登録 第122854号 金箱 道巻 印									
			株式会社 システムプランニングコーポレーション				株式会社 システムプランニングコーポレーション				図面名称				図面番号	
			一級建築士事務所 東京都知事登録 第55623号 tel 03-6665-9331 / fax 03-6665-9332				一級建築士事務所 東京都知事登録 第55623号 tel 03-6665-9331 / fax 03-6665-9332				縮 尺 A1: 1/100				A-277	
			一級建築士 国土交通大臣登録 第3906号 一級建築士 大臣登録 第337958号 鎌形 恵士 印				一級建築士 国土交通大臣登録 第3906号 一級建築士 大臣登録 第337958号 鎌形 恵士 印				A3: 1/200				A-277	
											消火器プロット図 3階					

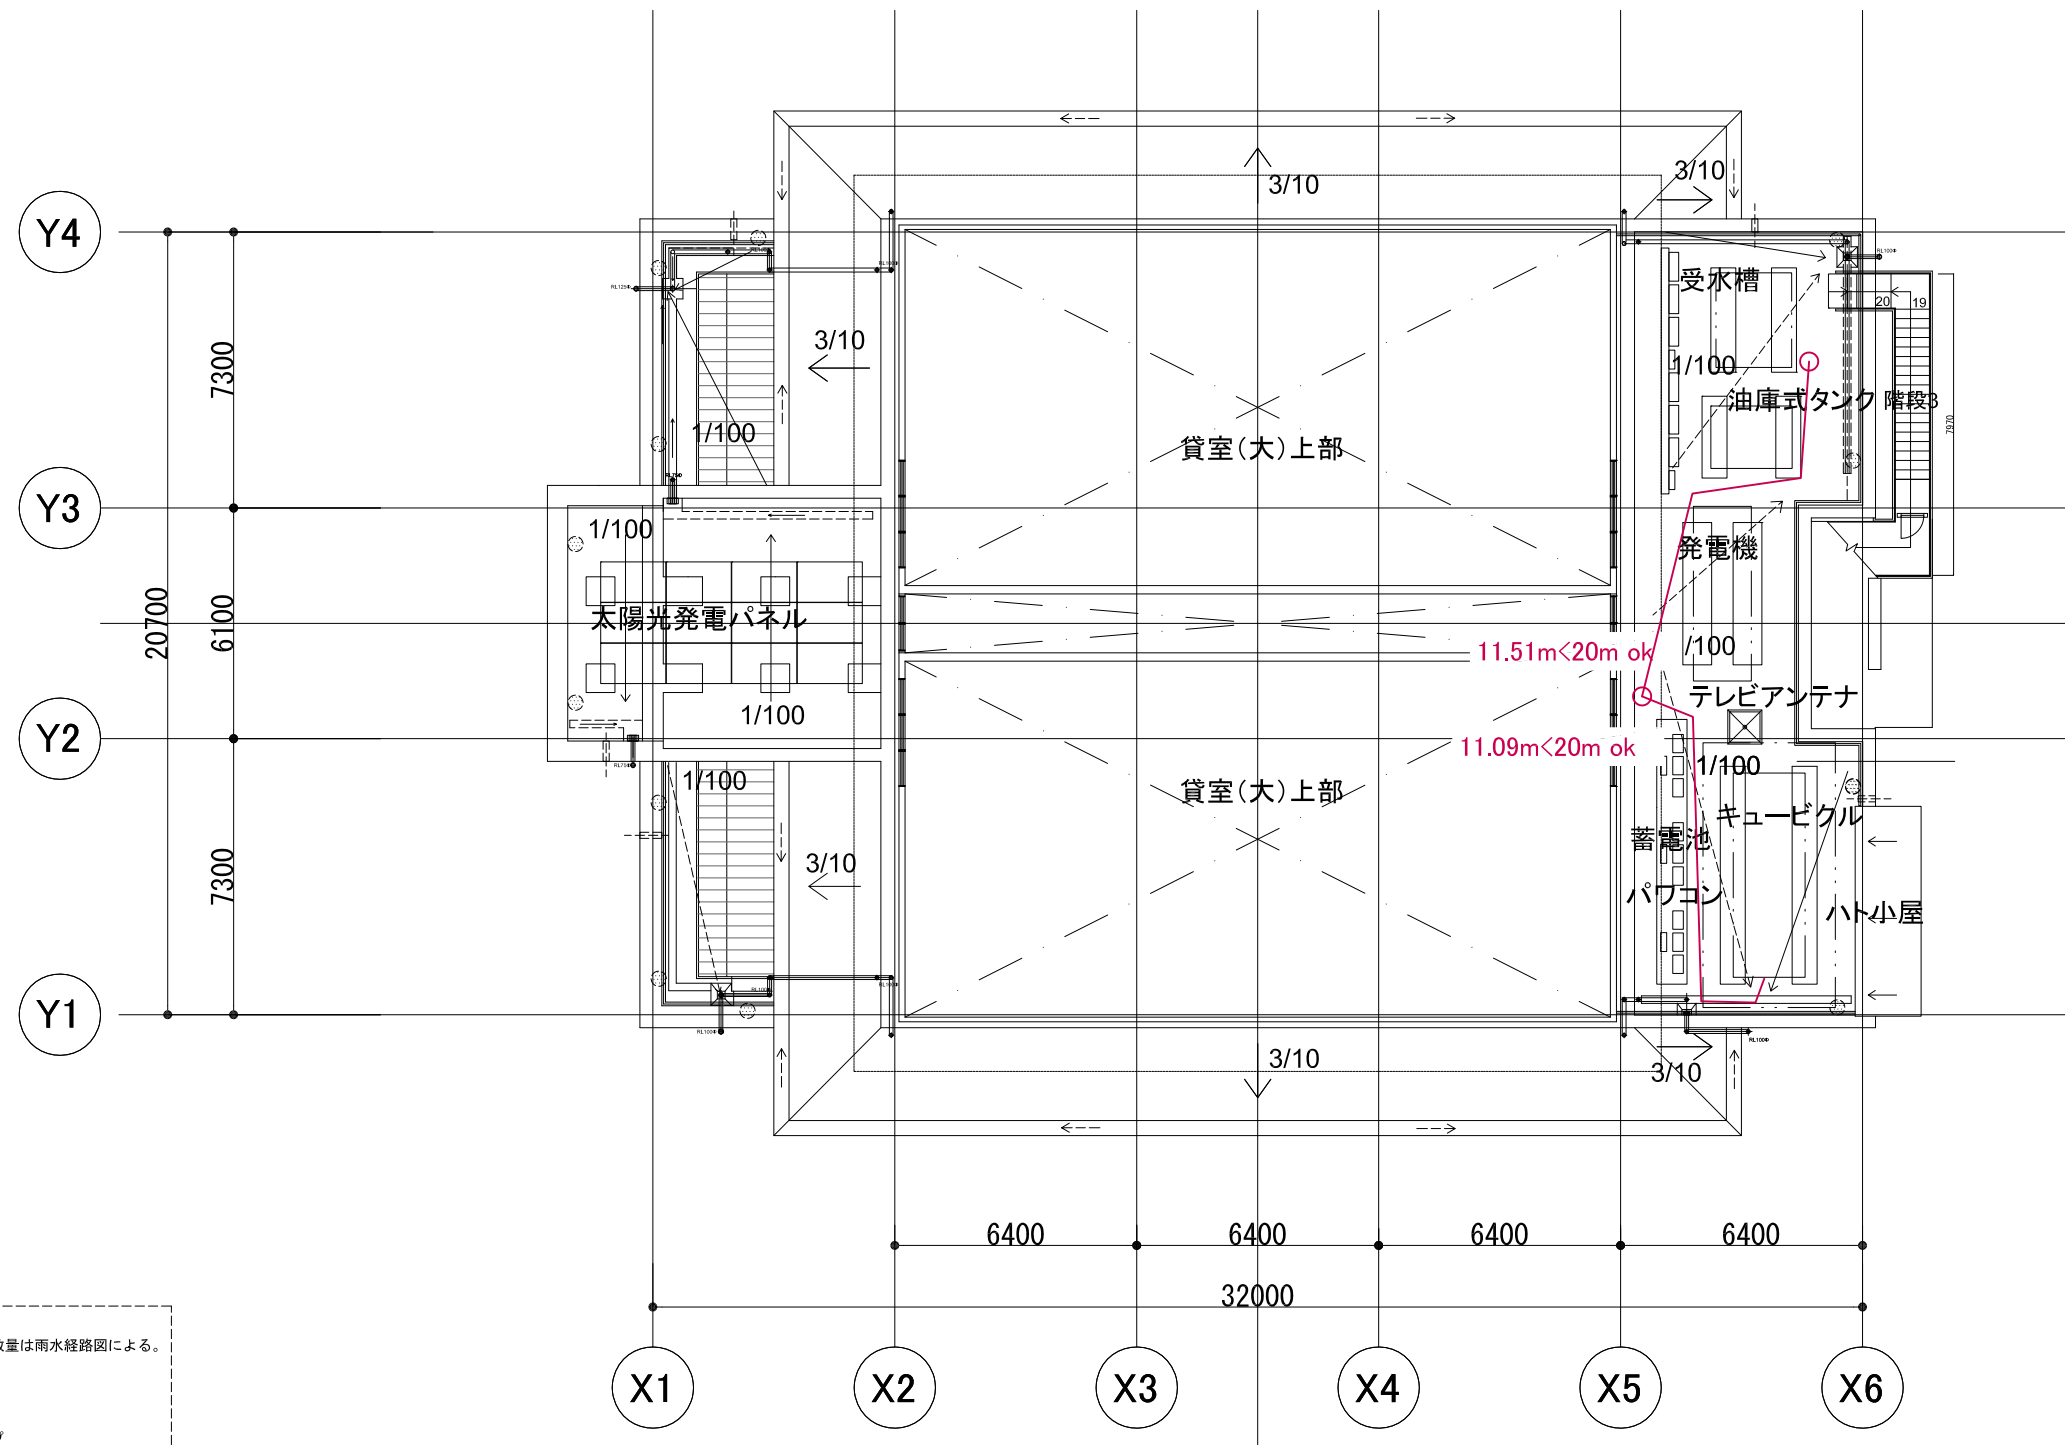

- ＜凡例＞
- 置き型消火器（電気設備）
 - 置き型消火器（一般）
 - 埋め込み型消火器
 - 消火器まで歩行距離

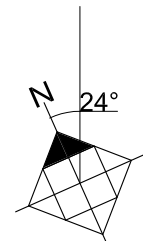

屋上階平面図 S=1/200

特 記	 株式会社 環境デザイン研究所 〒106-0032 東京都港区六本木5丁目12番22号永坂ビル 一級建築士事務所 東京都知事登録 第0955号 telephone 03-5575-7171 一級建築士 国土交通大臣登録 第233479号 久住 郁子 facsimile 03-5575-7178 印			概 算	有限会社 金箱構造設計事務所 〒141-0031 東京都品川区西五反田3-12-14 東京技術ビル6階			工事名称		作成年月日	
					一級建築士事務所 東京都知事登録 第36591号 tel 03-5496-2921 / fax 03-5496-2922 印			市民総合交流拠点施設建設工事（建築工事）			
					構造設計一級建築士 第1335号 一級建築士建設大臣登録 第122854号 金箱 道巻			図面名称	縮 尺		
					株式会社 システムプランニングコーポレーション 〒105-0014 東京都港区芝1丁目4-7ニチガビル4階						
				図	一級建築士事務所 東京都知事登録 第55623号 tel 03-6665-9331 / fax 03-6665-9332			図面番号			
				備	数値設計一級建築士 第3906号 一級建築士 大臣登録 第337958号 鎌形 豊士 印			消火器プロット図 屋上階			
								A1:	1/100		
								A3:	1/200	A-278	