


個別ヒアリング会場

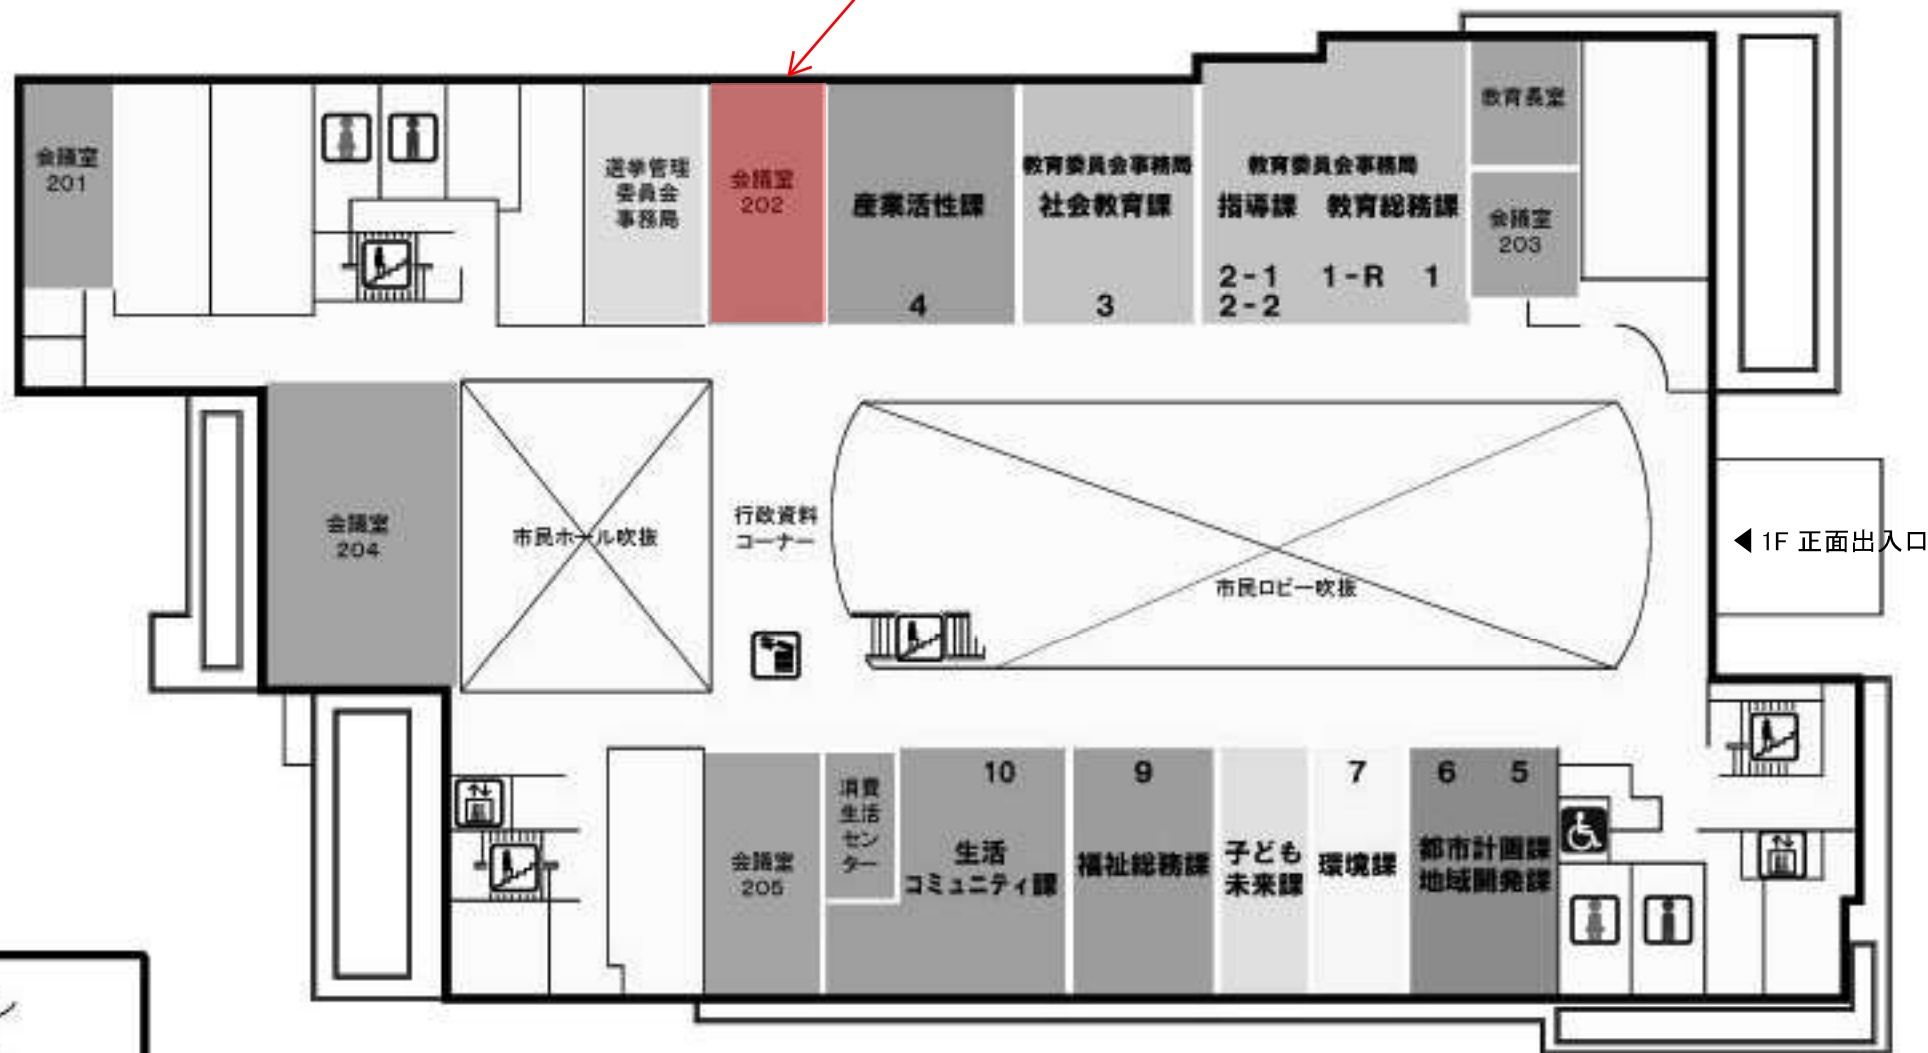

◀ 1F 正面出入口

- 女子トイレ
- 男子トイレ
- バリアフリートイレ
- エレベーター
- 階段
- 有料コピー機

〔 2階 〕