


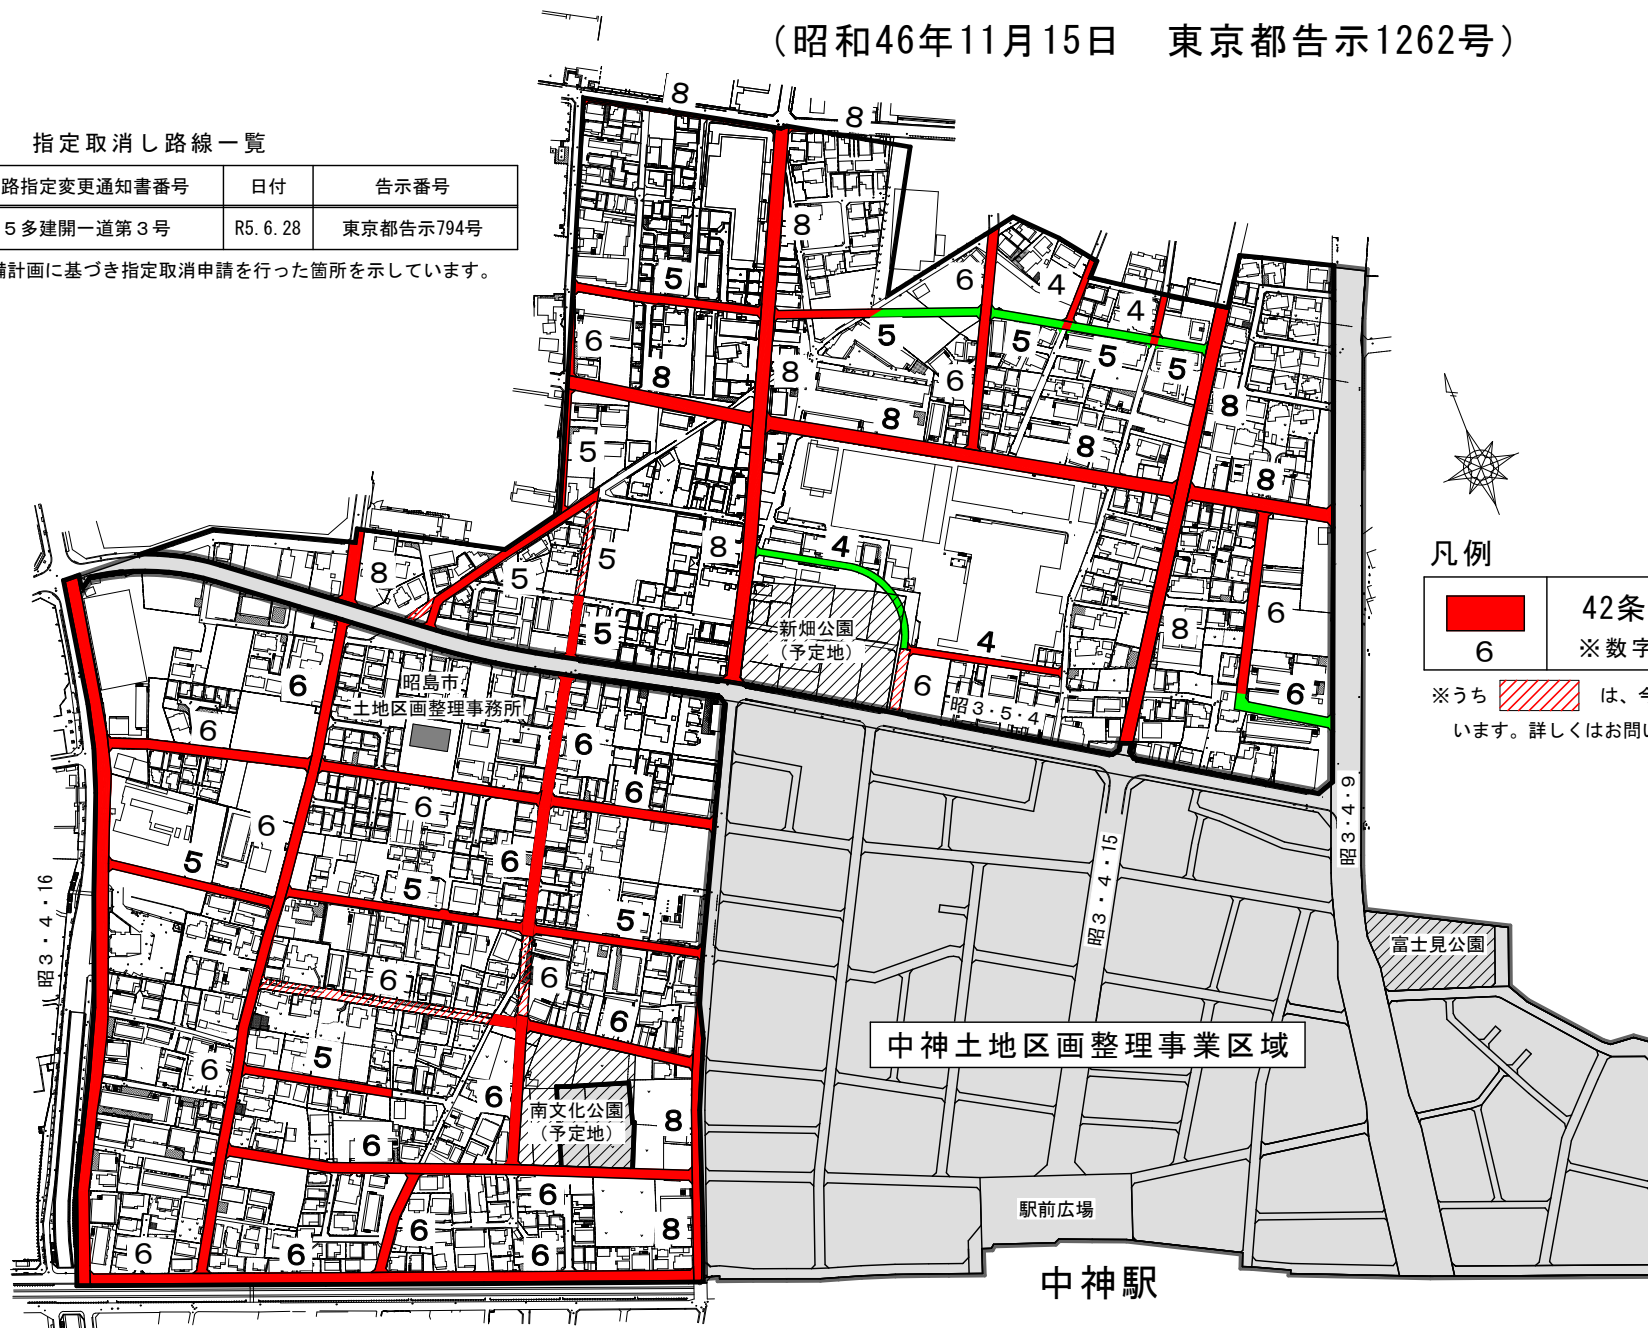
建築基準法第42条 1 項 4 号指定道路計画図

(昭和46年11月15日 東京都告示1262号)

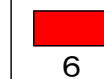

指定取消し路線一覧

| 凡例 | 日付 | 道路指定変更通知書番号 | 日付 | 告示番号 |
|--|----------|-------------|-----------|-----------|
|  | R5. 6. 8 | 5 多建開一道第3号 | R5. 6. 28 | 東京都告示794号 |

※中神駅北側地域整備計画に基づき指定取消申請を行った箇所を示しています。



凡例

42条 1 項 4 号道路
※数字は計画幅員 (m)※うち  は、今後、幅員変更等を予定しています。詳しくはお問い合わせください。