



昭島都市計画地区計画 都営拝島町三丁目アパート地区地区計画 計画図2 [昭島市決定]

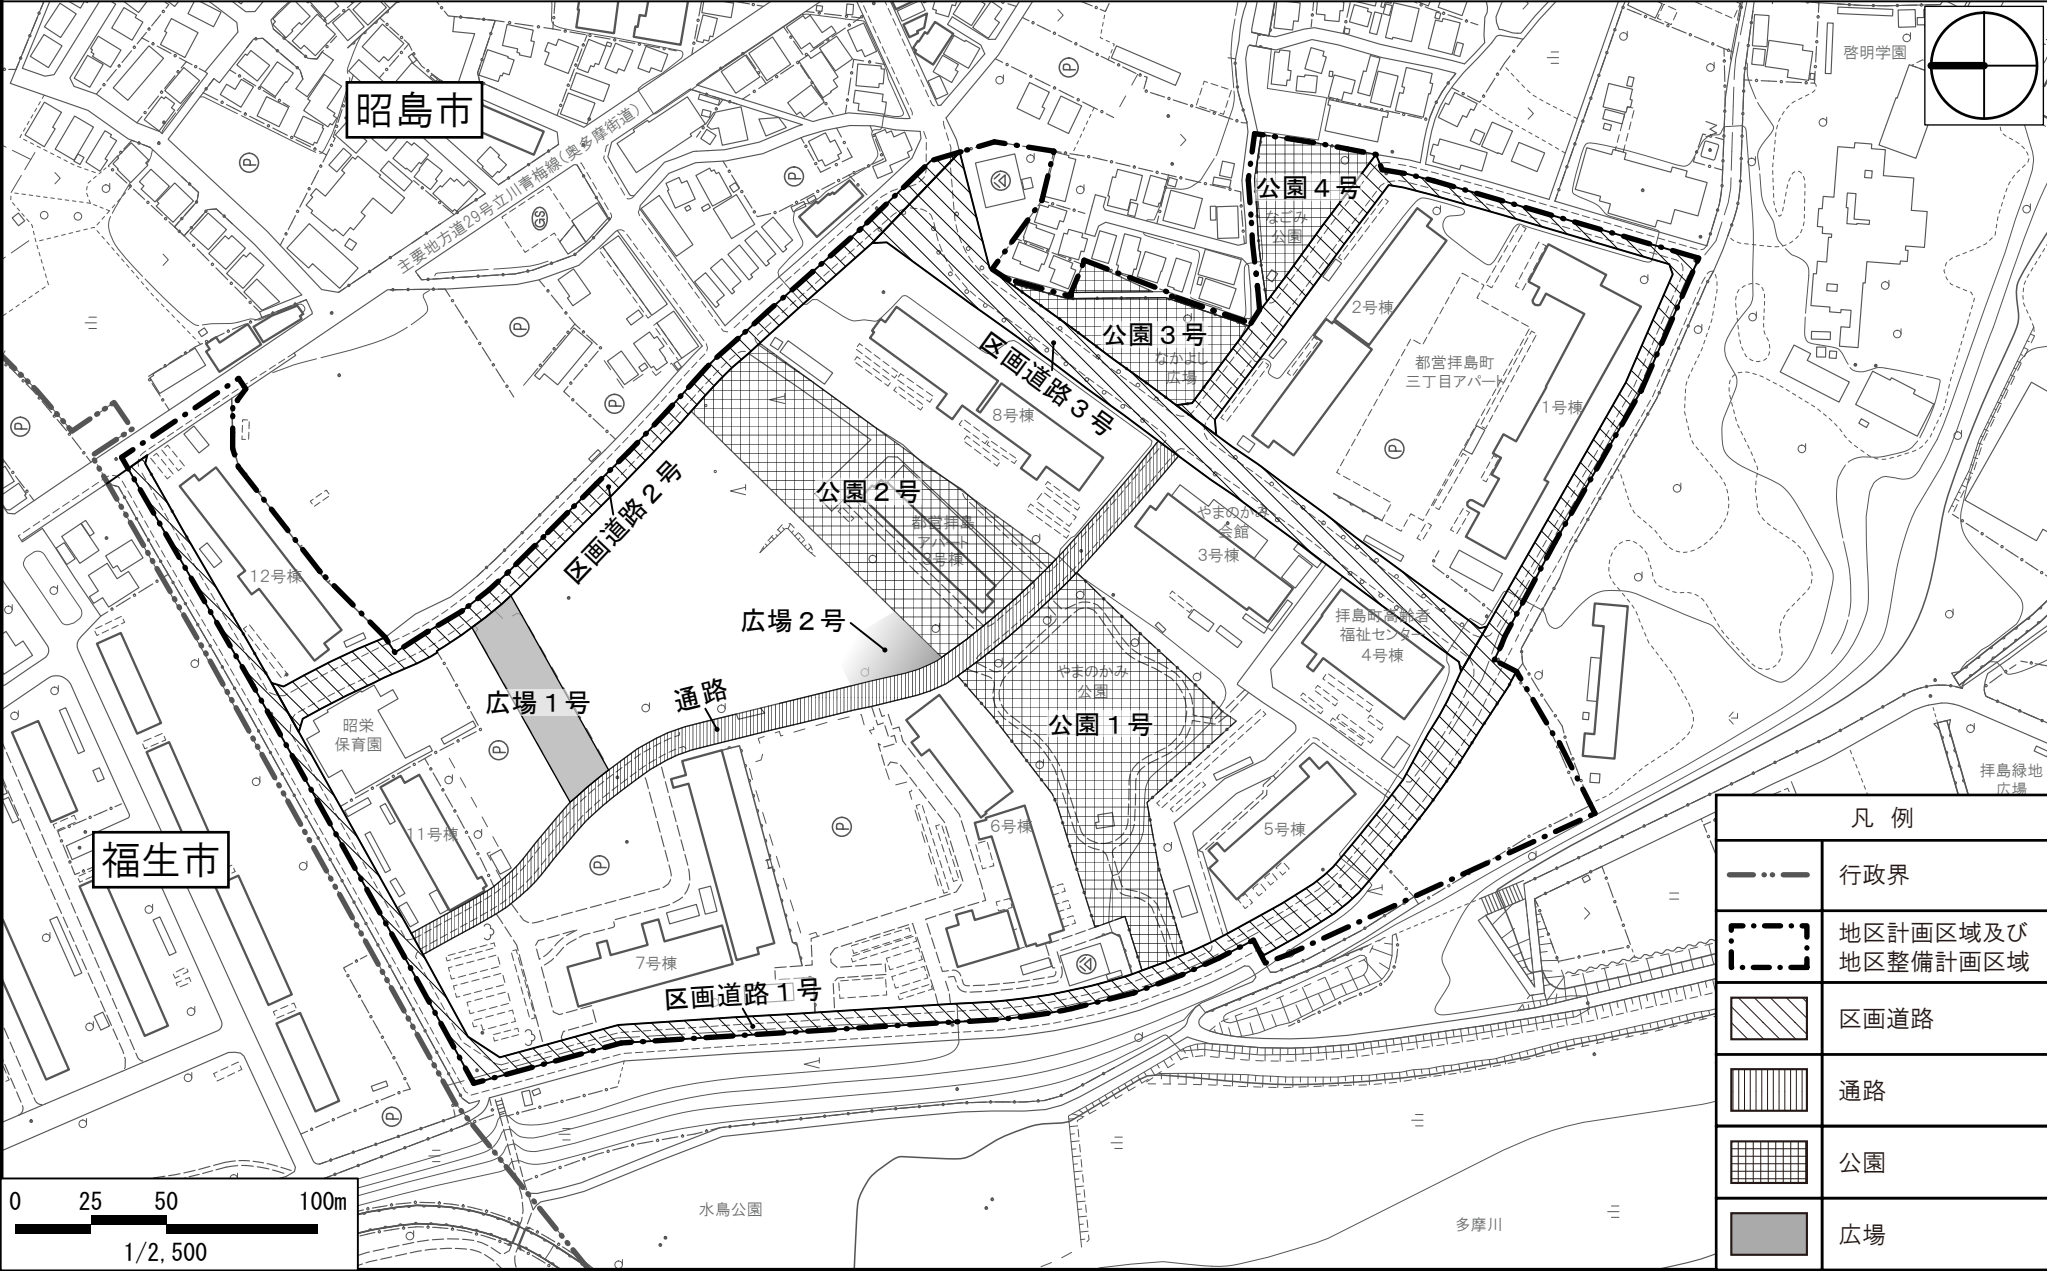

この地図は、東京都縮尺1/2,500 地形図を使用（7都市基交第775号）して作成したものである。無断複製を禁ずる。この地図の著作権は、東京都及びミッドマップ東京に帰属する。
（承認番号）7都市基街都第150号、令和7年7月18日

昭島都市計画地区計画 都営拝島町三丁目アパート地区地区計画 計画図 3 〔昭島市決定〕

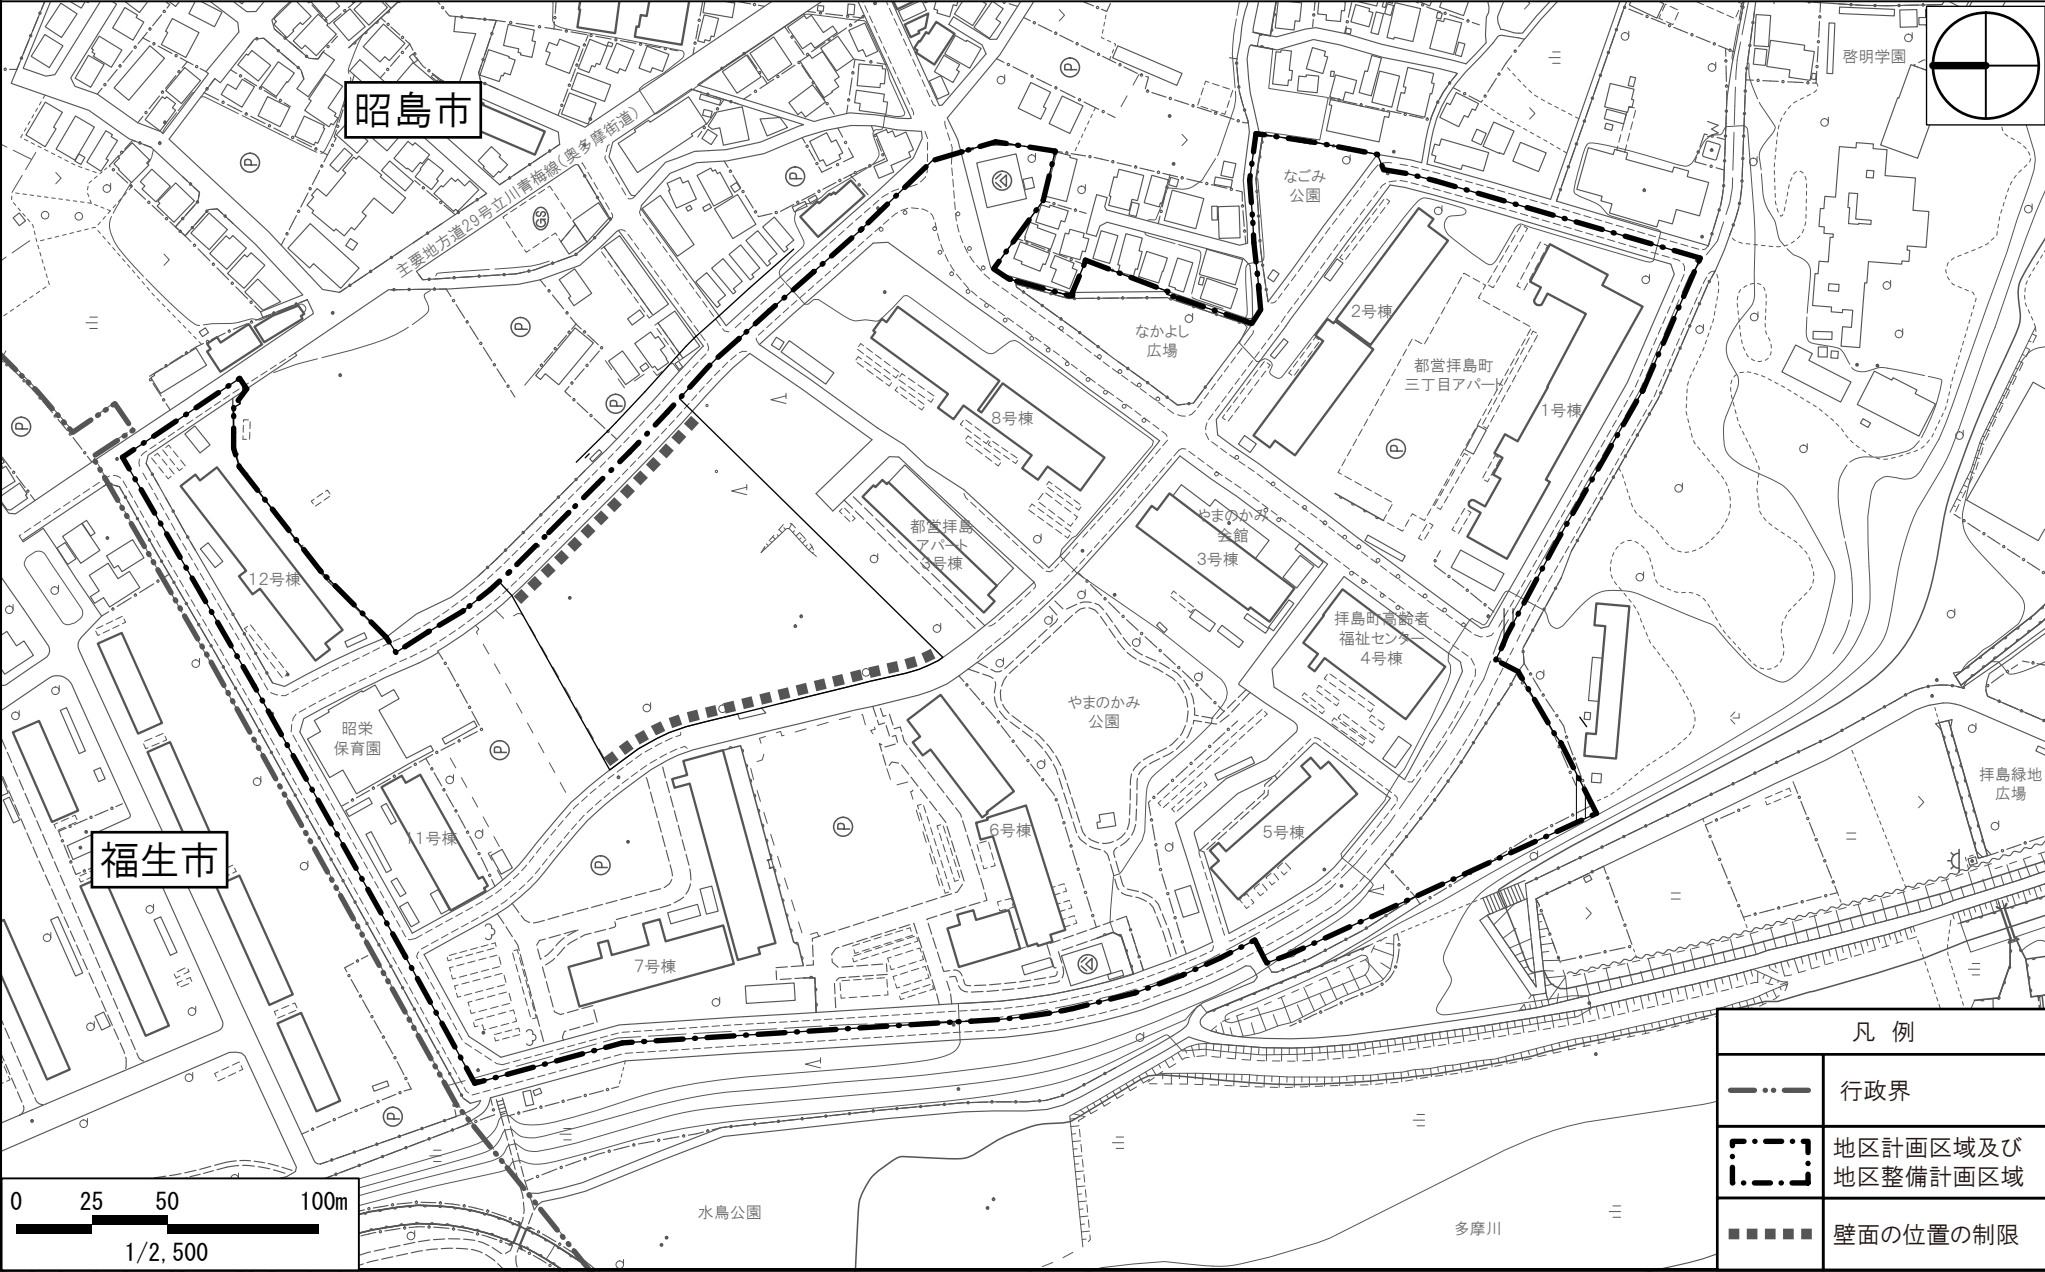

この地図は、東京都縮尺1/2,500 地形図を使用（7都市基交第775号）して作成したものである。無断複製を禁ずる。この地図の著作権は、東京都及びミッドマップ東京に帰属する。
（承認番号）7都市基街都第150号、令和7年7月18日