


案内図

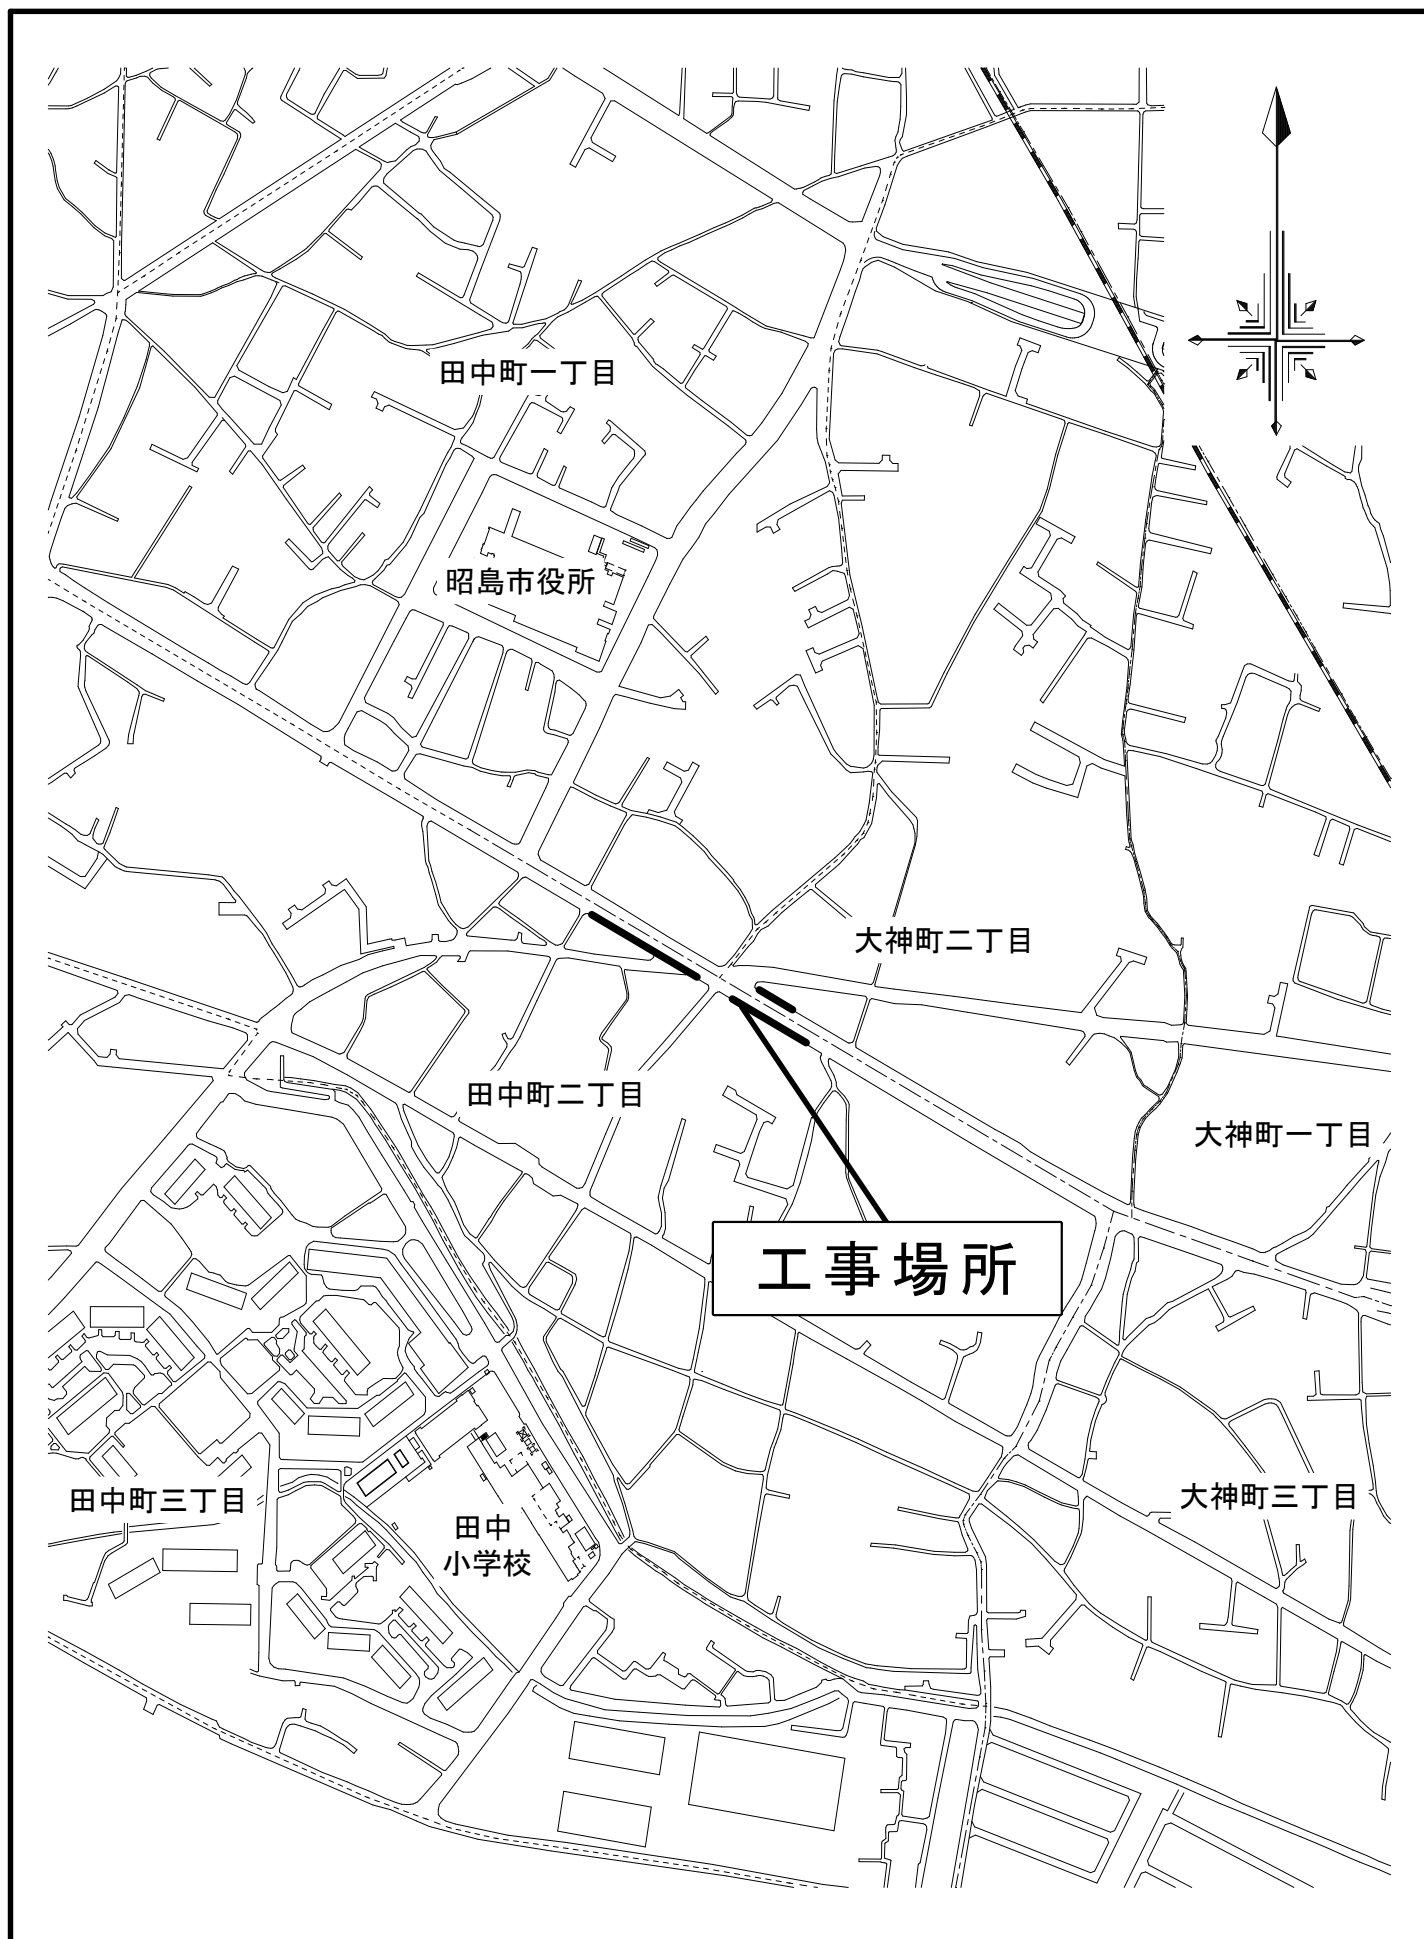

都道29号線電線共同溝整備工事に伴う配水管布設替工事