


案内図

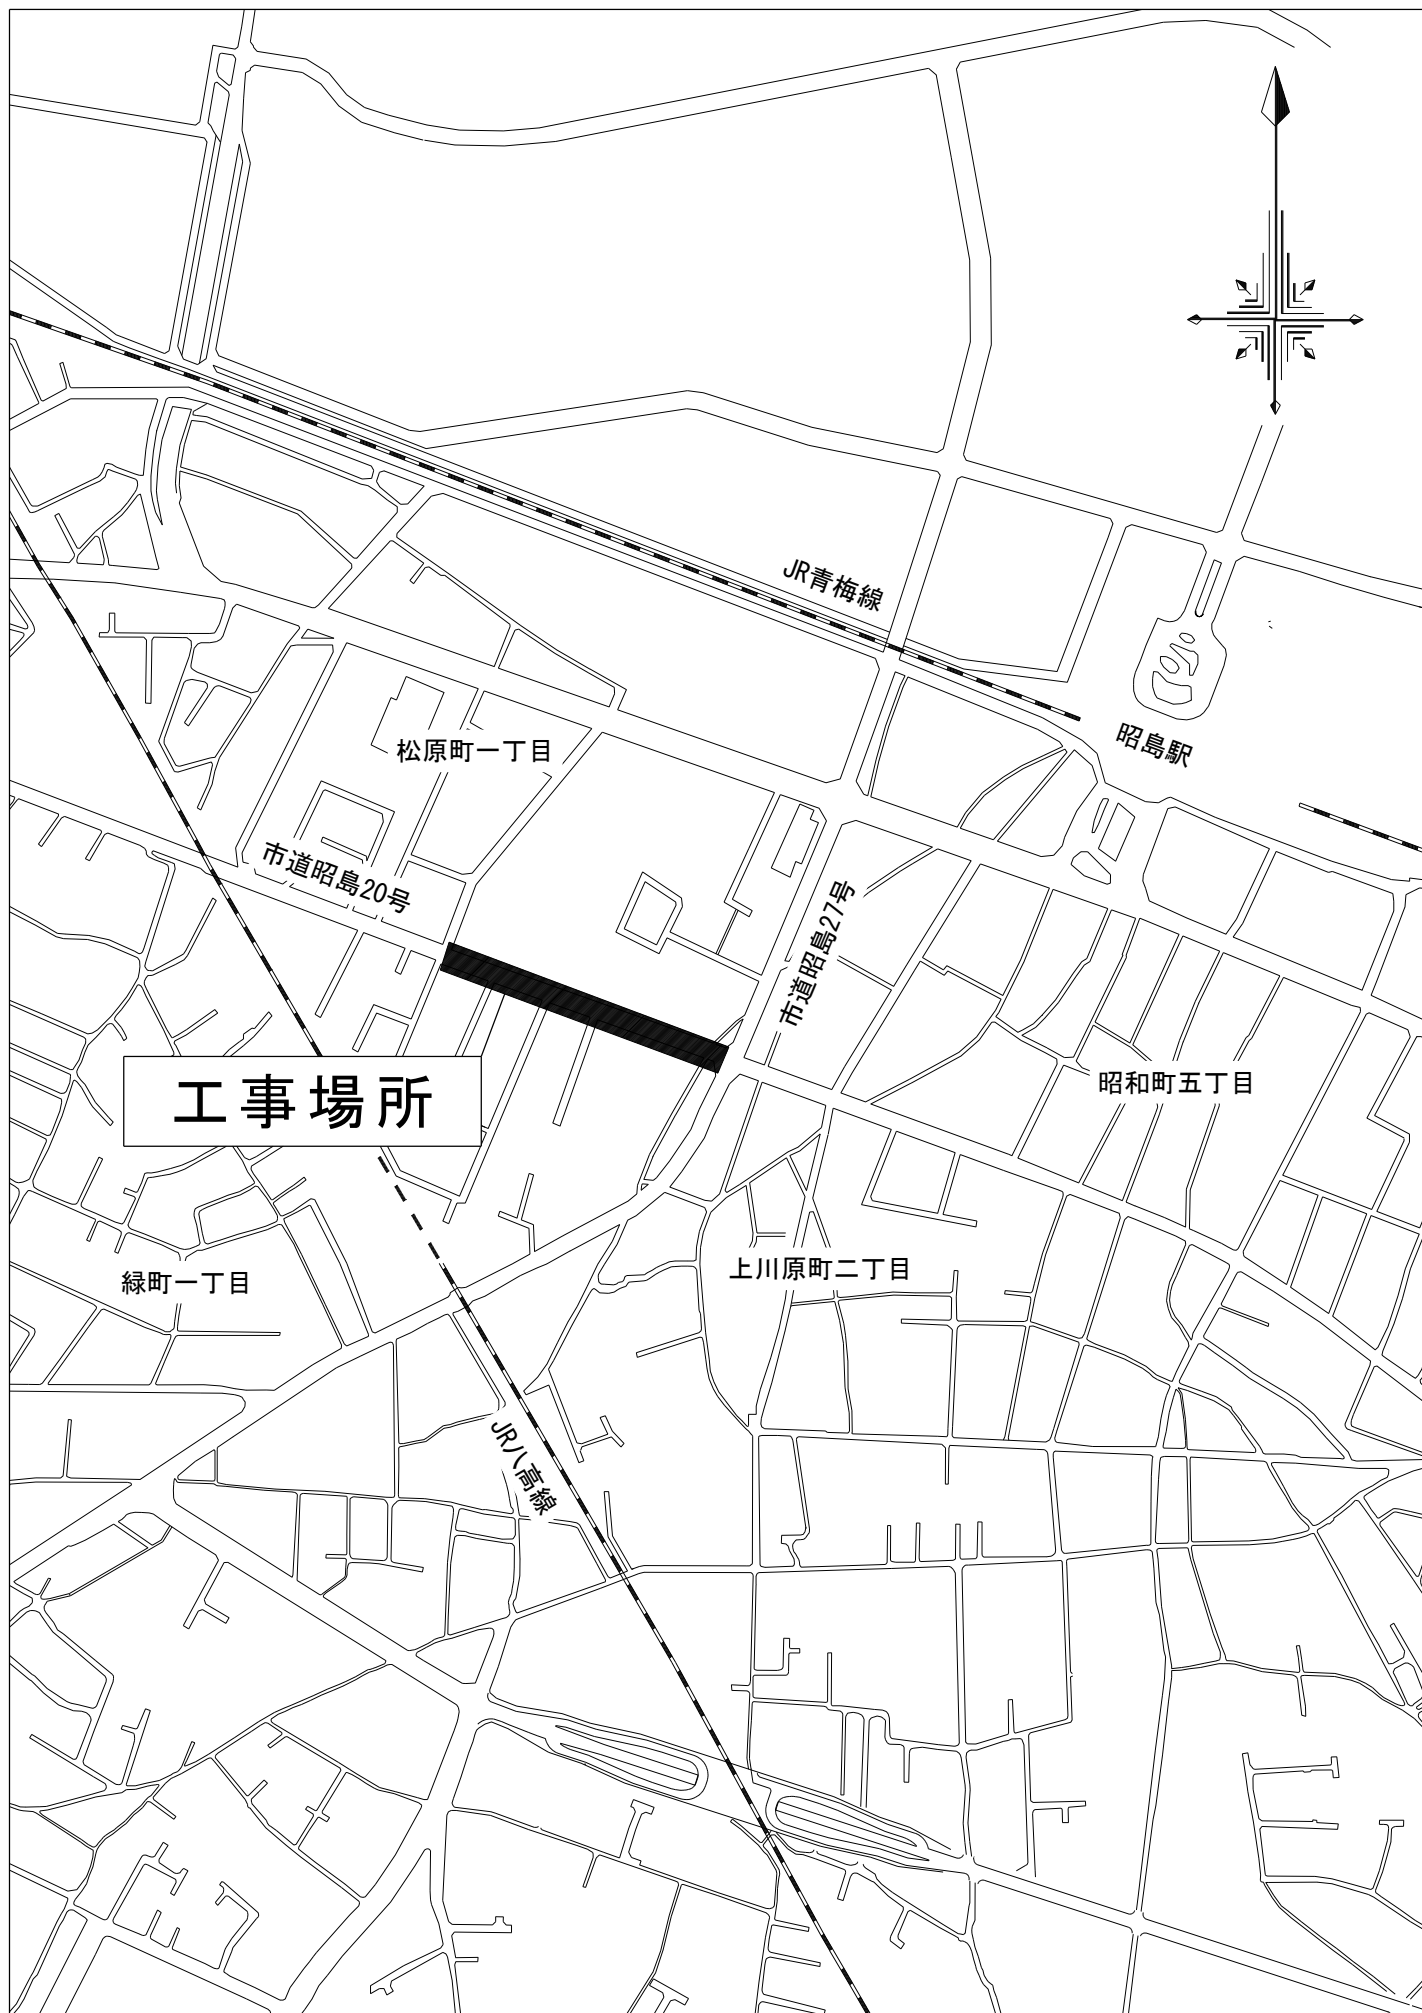

市道昭島20号配水管布設替工事