


クリーンセンター敷地の将来計画図

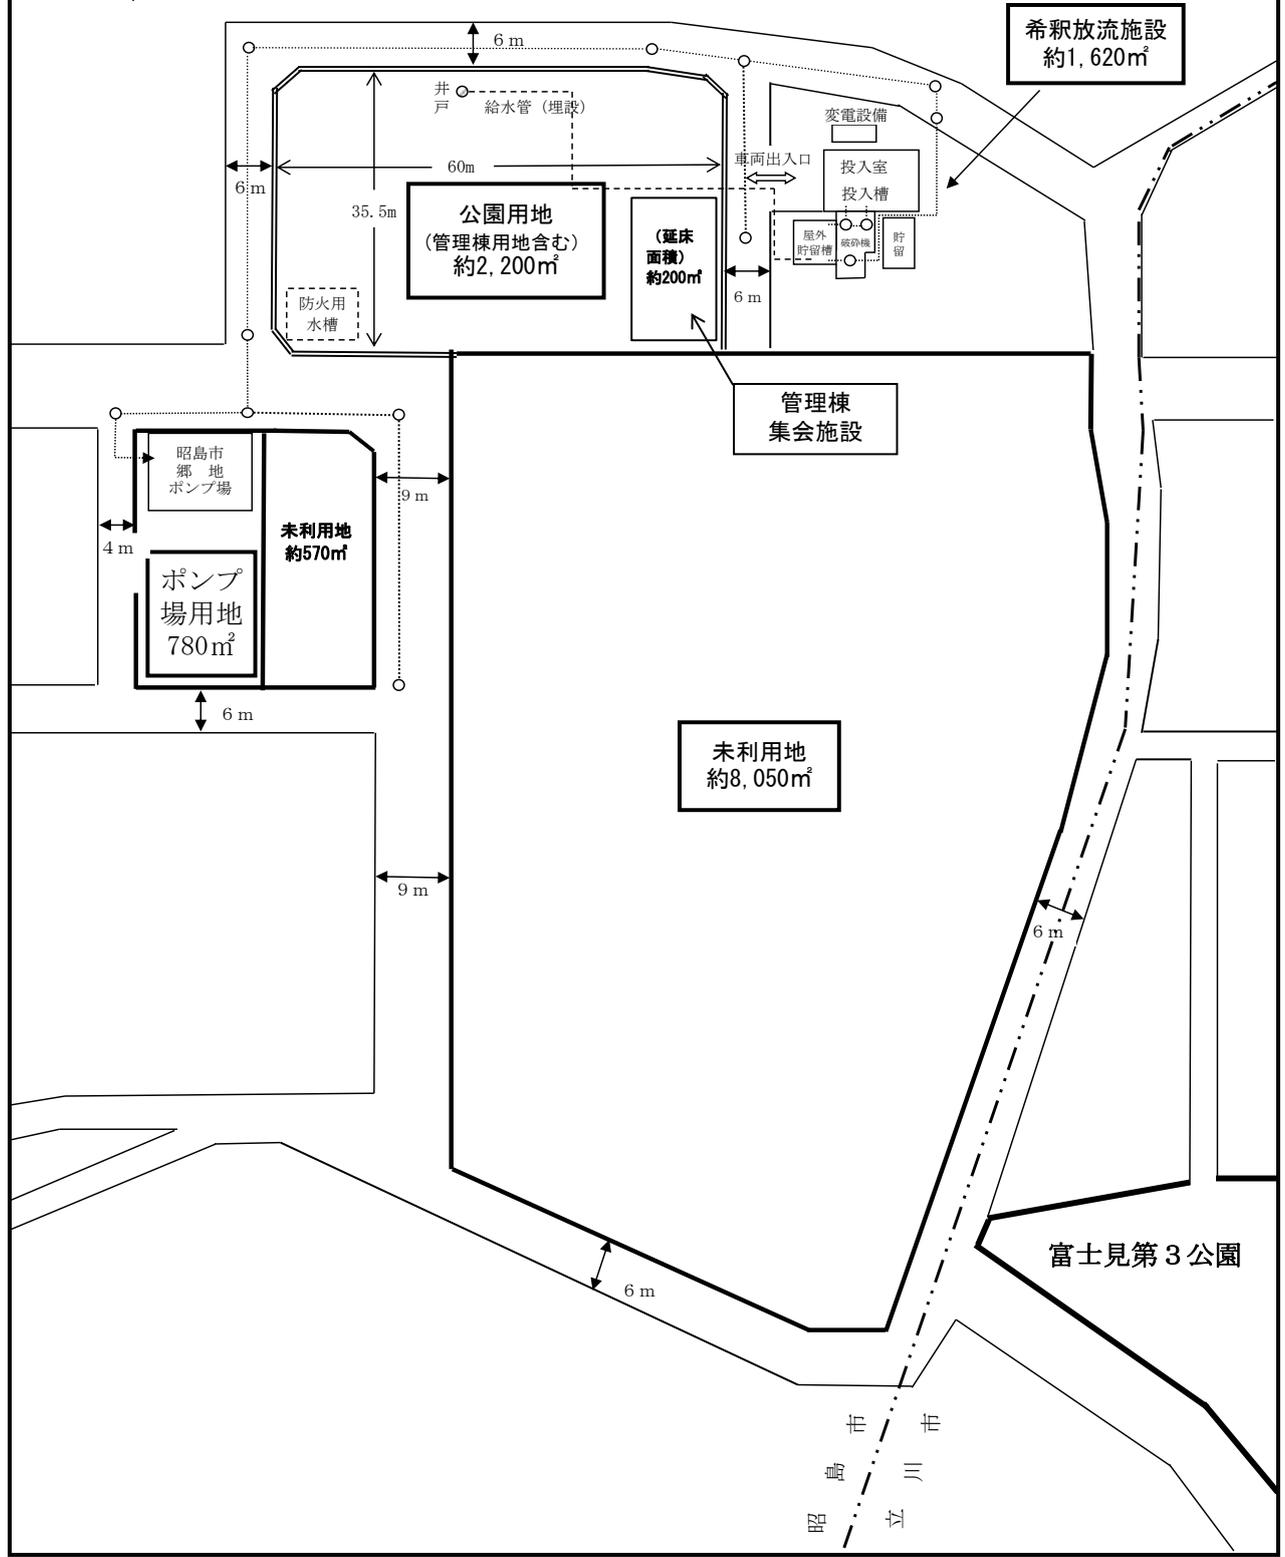

希釈放流施設
約1,620㎡

公園用地
(管理棟用地含む)
約2,200㎡

(延床
面積)
約200㎡

管理棟
集会施設

昭島市
郷地
ポンプ場

ポンプ
場用地
780㎡

未利用地
約8,050㎡

未利用地
約570㎡

富士見第3公園

昭島川