昭　島　市　公　共　下　水　道　台　帳　図

2936−4

2936−1	2936−2	2937−1
2936−3	2936−4	2937−3
3036−1	3036−2	3037−1

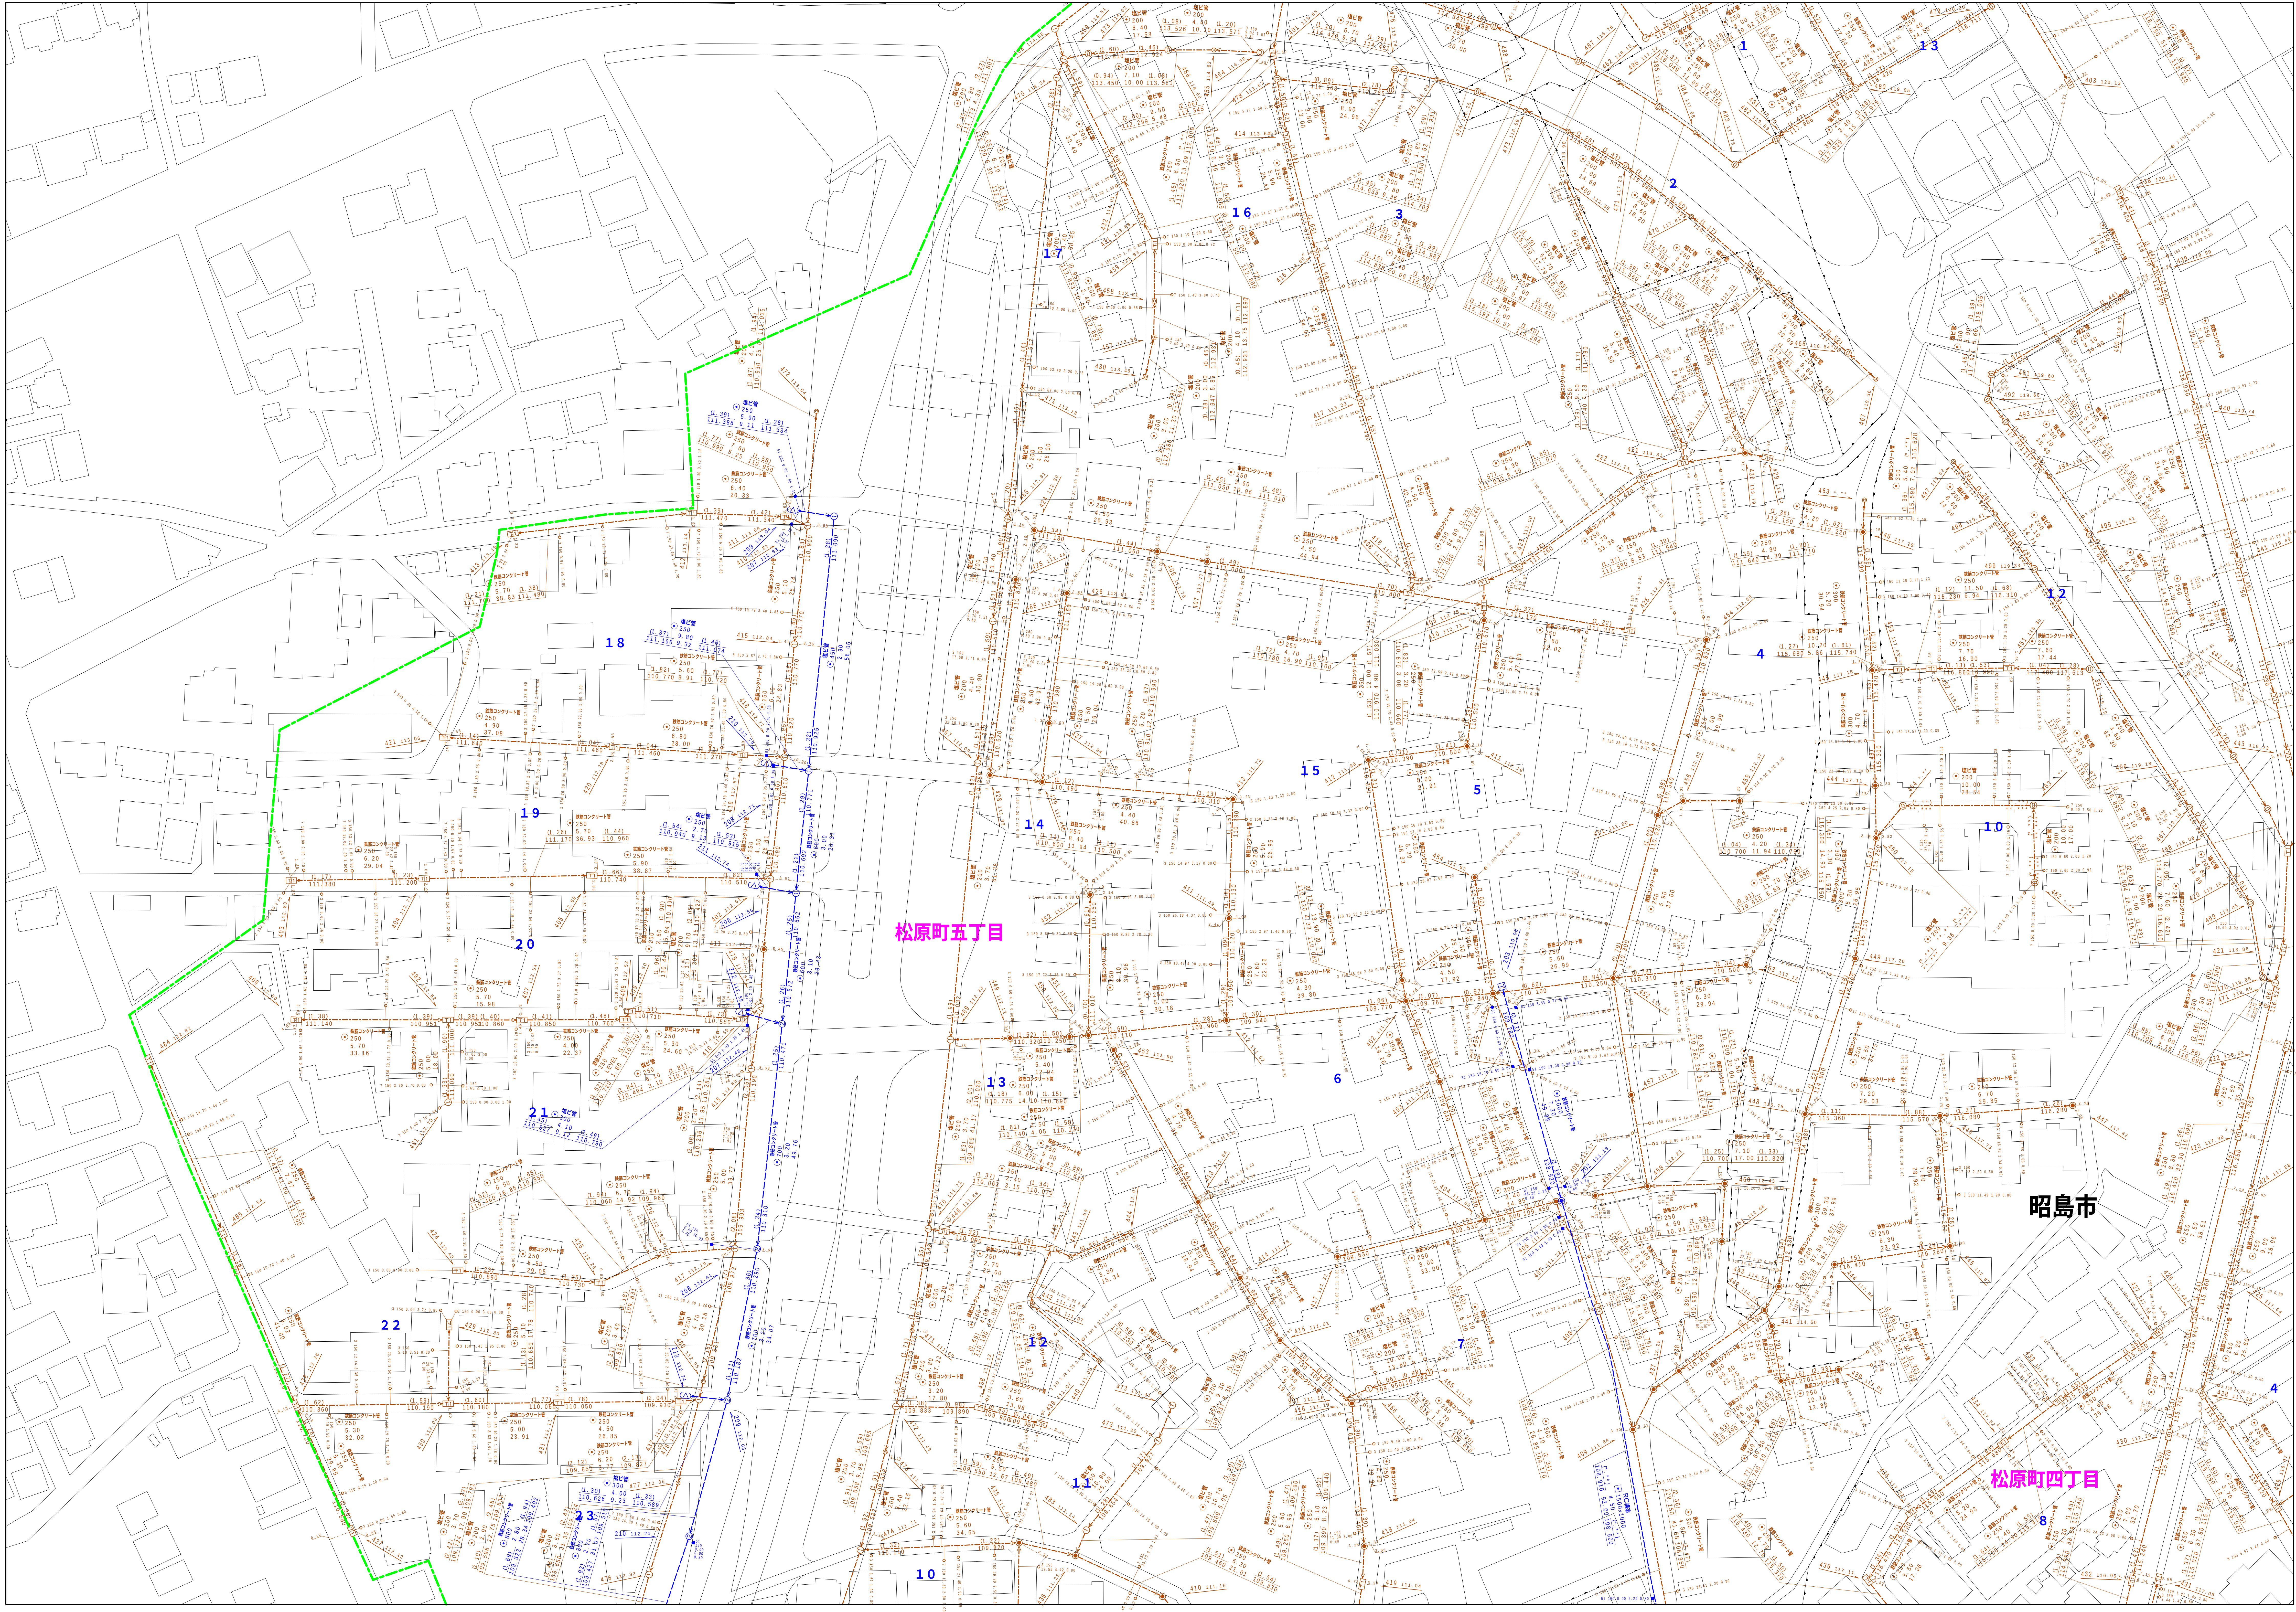

	凡例	名　称
マンホール（人孔）	◉	標準　1号マンホール（内径90cm）
	○	標準　2号マンホール（内径120cm）
	◎	標準　3号マンホール（内径150cm）
	⦶	標準　4号マンホール（内径180cm）
	H5	標準　5号マンホール（内法210×120cm）
	H6	標準　6号マンホール（内法260×120cm）
	H7	標準　7号マンホール（内法300×120cm）
	⓪	組立　0号マンホール（内径75cm）
	①	組立　1号マンホール（内径90cm）
	②	組立　2号マンホール（内径120cm）
	③	組立　3号マンホール（内径150cm）
	④	組立　4号マンホール（内径180cm）
	K1	組立　矩形マンホール（内法90×60cm）
	●	組立　方円形マンホール
	T1	特殊　特1号マンホール（内法90×60cm）
	T2	特殊　特2号マンホール（内法120×120cm）
	T3	特殊　特3号マンホール（内法150×120cm）
	T4	特殊　特4号マンホール（内法180×120cm）
	Ⓘ	小型マンホール（内径30cm）
	□	特殊　特殊マンホール
	⧄	特殊　分水マンホール
	Ⓣ	特殊　円形特殊人孔
	T	特殊　矩形特殊人孔
	▣	特殊　特殊マンホール（桝使用）
	(◯)	楕円　楕円形マンホール（内法120×90cm）
	(△)	楕円　楕円形マンホール（内法90×60cm）
	▭	伏越マンホール（上流）
	▭	伏越マンホール（中流）
	▭	伏越マンホール（下流）
	⧄	伏越分水マンホール（上流）
	⧄	伏越分水マンホール（下流）
	▭	伏越防潮扉付マンホール（上流）
	▭	伏越防潮扉付マンホール（下流）
	☆	ダミー人孔
変化点又は結合点	▷	取入口、吐口、局外管取入部等
	▶	処理場、ポンプ所への流入部または流出部
	|	私道取入管上流部又は道路管理者区分点
	Ⓐ	空気弁
	⋈	制水弁
	Ⓓ	泥吐
	Ⓒ	点検口（清掃口含む）
	□	下流方向調整部
注）マンホール、変化点及び接合点の色は 管渠と同じである。		
管渠	→	合流枝線
	- - →	汚水枝線
	- - →	雨水枝線
	- - →	雨水枝線（LU渠）
	- - →	雨水吐管（枝線）
	⇒	合流幹線
	⇒	合流幹線（市町村）
	═ ═ →	汚水幹線
	═ ═ →	汚水幹線（市町村）
	═══→	雨水幹線
	═══→	雨水幹線（市町村）
	═══→	清流復活
	═══→	雨水吐管（幹線）
	═══→	処理場又はポンプ所からの放流渠
	┼─┼→	合流圧送管枝線
	┼─┼→	汚水圧送管枝線
	×─×→	雨水圧送管枝線
	⇒	合流圧送管幹線
	⇒	合流圧送管幹線（市町村）
	═ ═ →	汚水圧送管幹線
	═ ═ →	汚水圧送管幹線（市町村）
	×═×→	雨水圧送管幹線
	×═×→	雨水圧送管幹線（市町村）
	●─●→	再生水管（中水道）
	─	光ファイバーケーブル連絡管
	- - →	不明・その他
	≫	仮取入れ管
	- - →	局外管
	→	汚泥管渠（枝線）
	→	泥吐き管（枝線）
	⇒	汚泥管渠（幹線）
	⇒	泥吐き管（幹線）
桝及び取付管	□	矩形汚水桝
	■	矩形雨水桝
	○	円形汚水桝
	●	円形雨水桝
	─	取付管（色は桝と同色である）
管渠断面	⊙	円形
	▣	矩形
	⊙	馬てい
	⊕	背割り（円形）
	⊙	卵型
	LU	Lu型（U型渠）
	▣	背割り（矩形）
	▣	複断面
	K	共同溝
	◎	鞘管
	☆	その他
	▣	台形
	⊕▣	円形複数（矩形）
	⊕⊙	円形複数（円形）
	▣▣	矩形複数（矩形）
	▣⊙	矩形複数（円形）
	K▣	共同溝（矩形）
	K⊙	共同溝（円形）
	⊙⊙	横二条管
	⊙	インバート築造
行政境	─ - ─ - ─	都県境
	─ - ─ - ─	市区境
	─ - ─ - ─	町境・丁目境
その他	─ - ─ - ─	処理区境
		処理区名
	─ - ─ - ─	処理場
		処理場名
	─ - ─ - ─	排水区境
	─●─○─●─	振分記号（色は管渠、人孔と同色である）
	○	副管記号（色は管渠、人孔と同じである）
	㊕	特定事業場

2936−4

縮尺　1/500

0　5　10　20　30　40　50　100m

この地図は、東京都知事の承認を受けて、東京都縮尺２，５００分の１地形図を利用して作成したものである。（承認番号）３都市基交著第２０１号　無断複写を禁ずる。