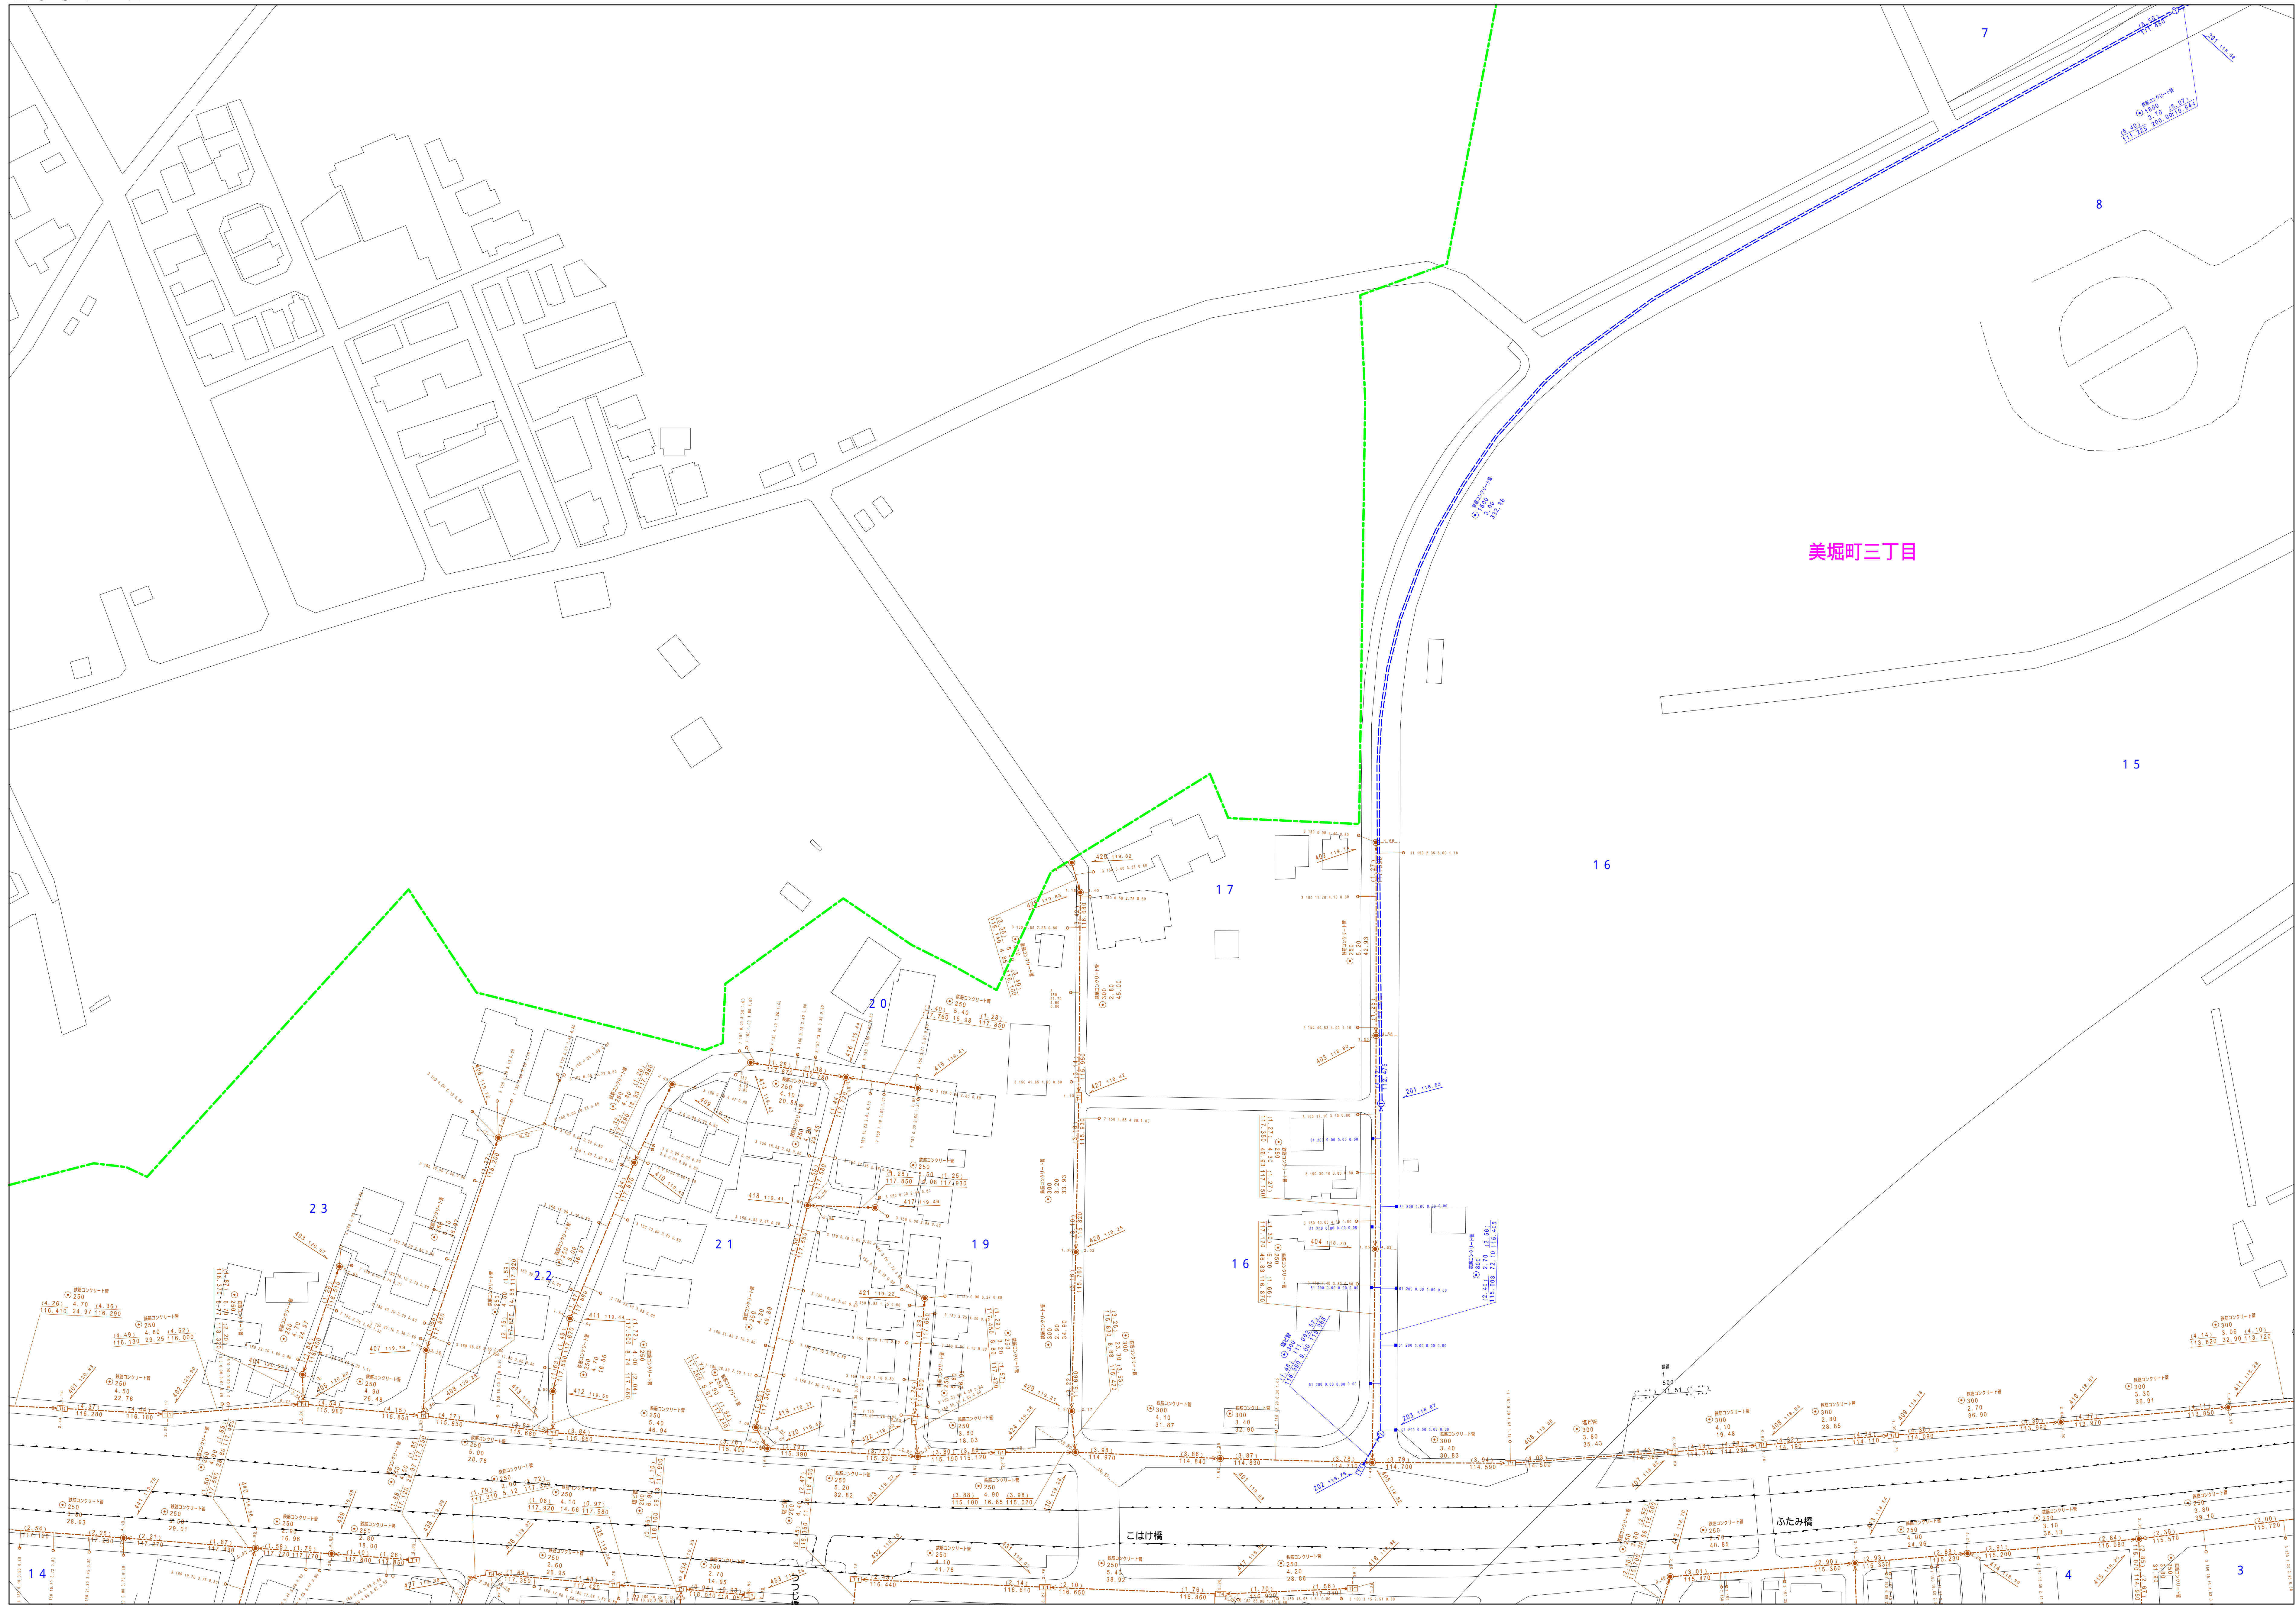
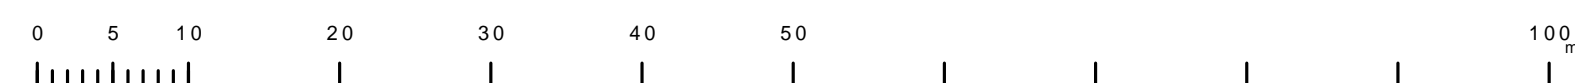


昭 島 市 公 共 下 水 道 台 帳 図


$$\underline{2937 - 2}$$


図面出力年月日 令和6年3月

縮尺 1 / 500

$$\underline{2937 - 2}$$


2837-3	2837-4	2838-3
2937-1	2937-2	2938-1
2937-3	2937-4	2938-3

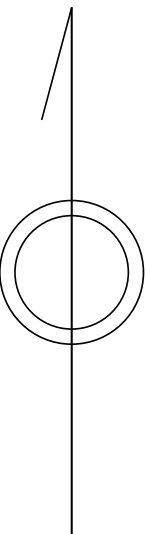[illegible]