


建築基準法第四十二条一項四号指定道路・区画道路計画図

昭島市HP用

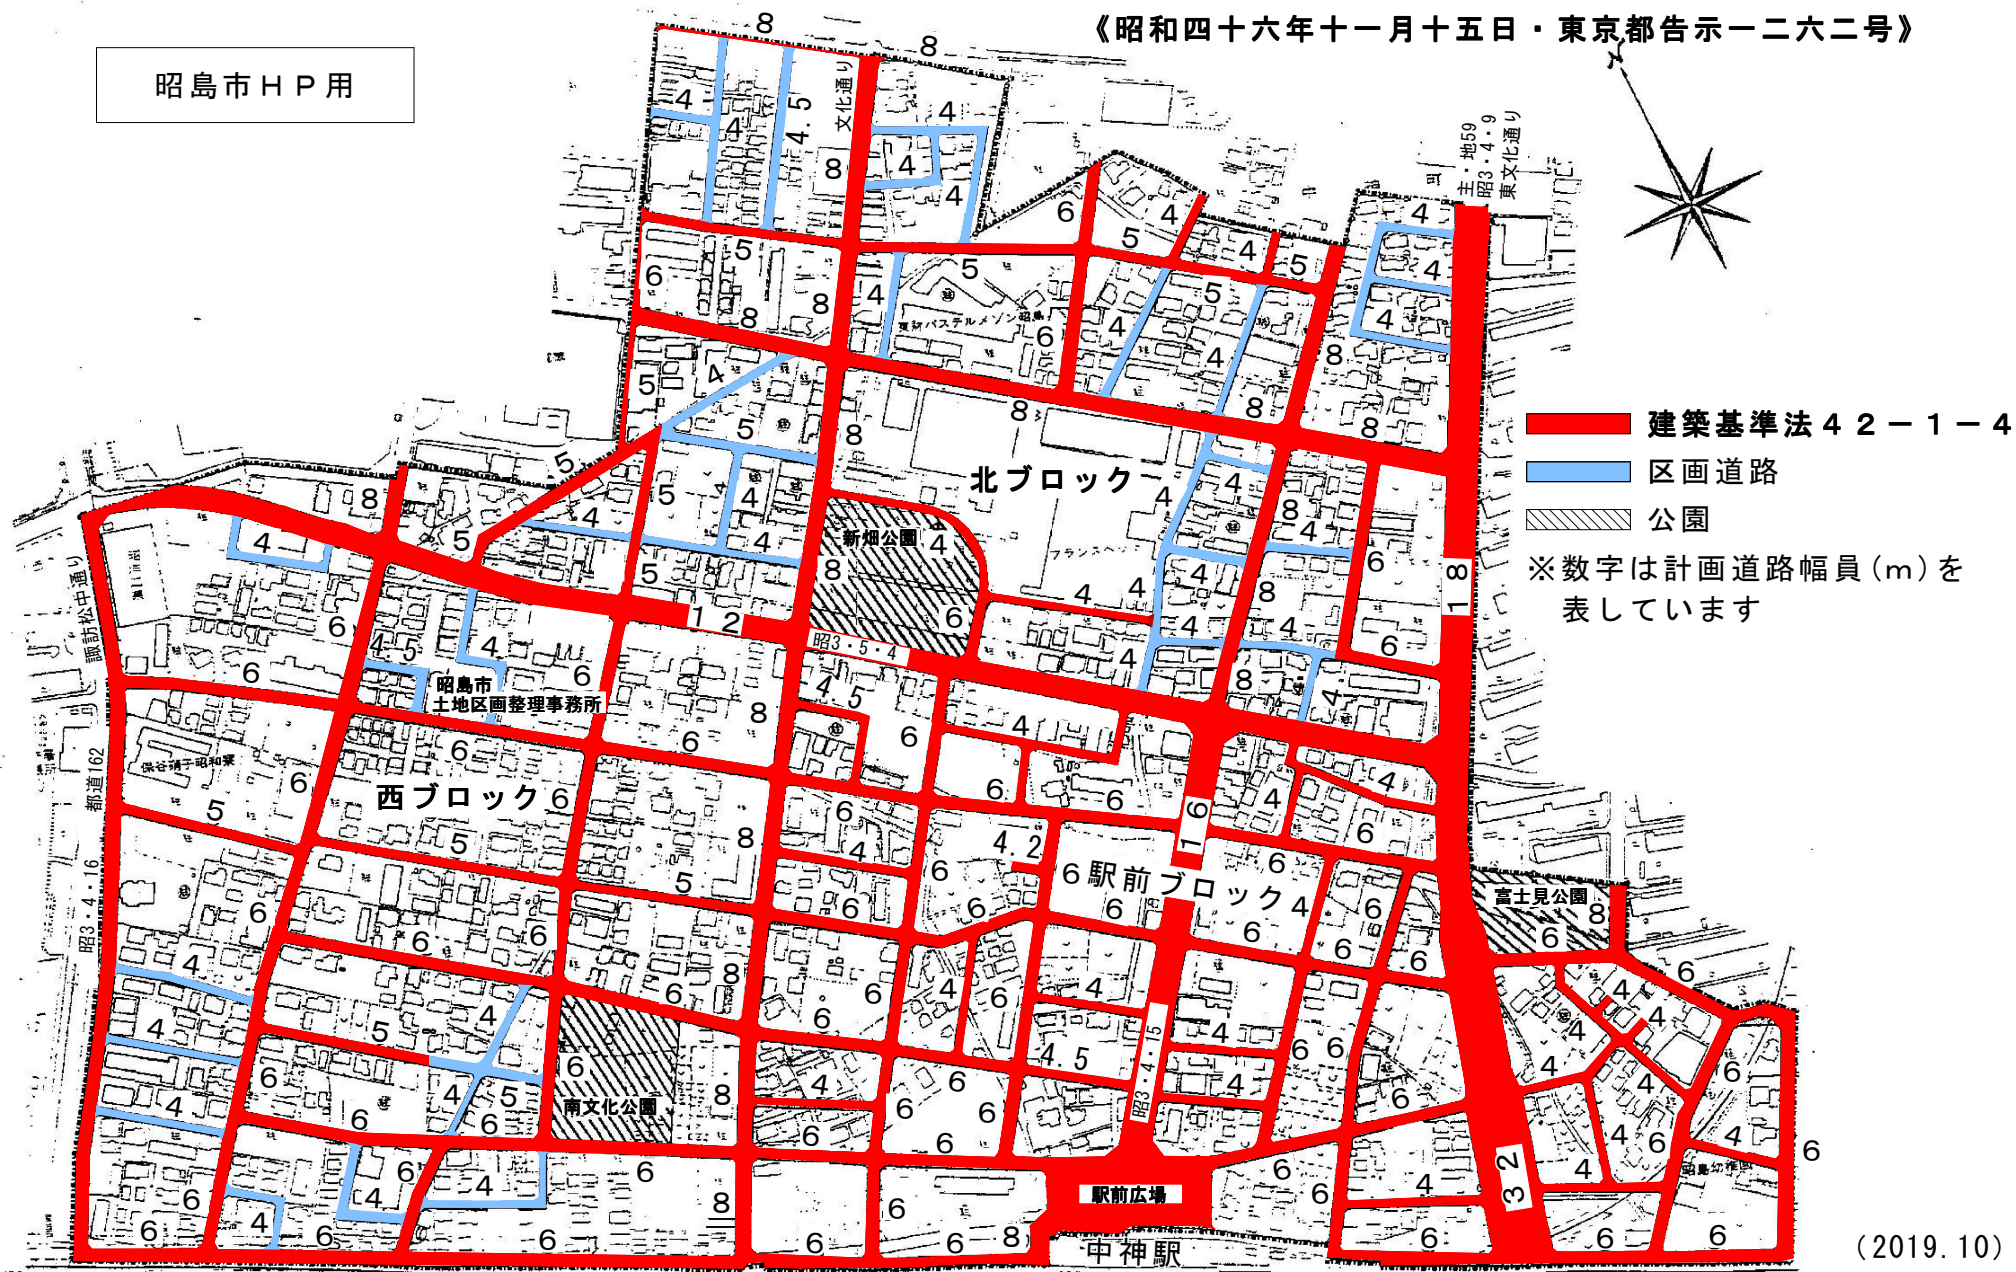

(2019. 10)