


昭島市公共下水道台帳図

3 1 3 8 - 1

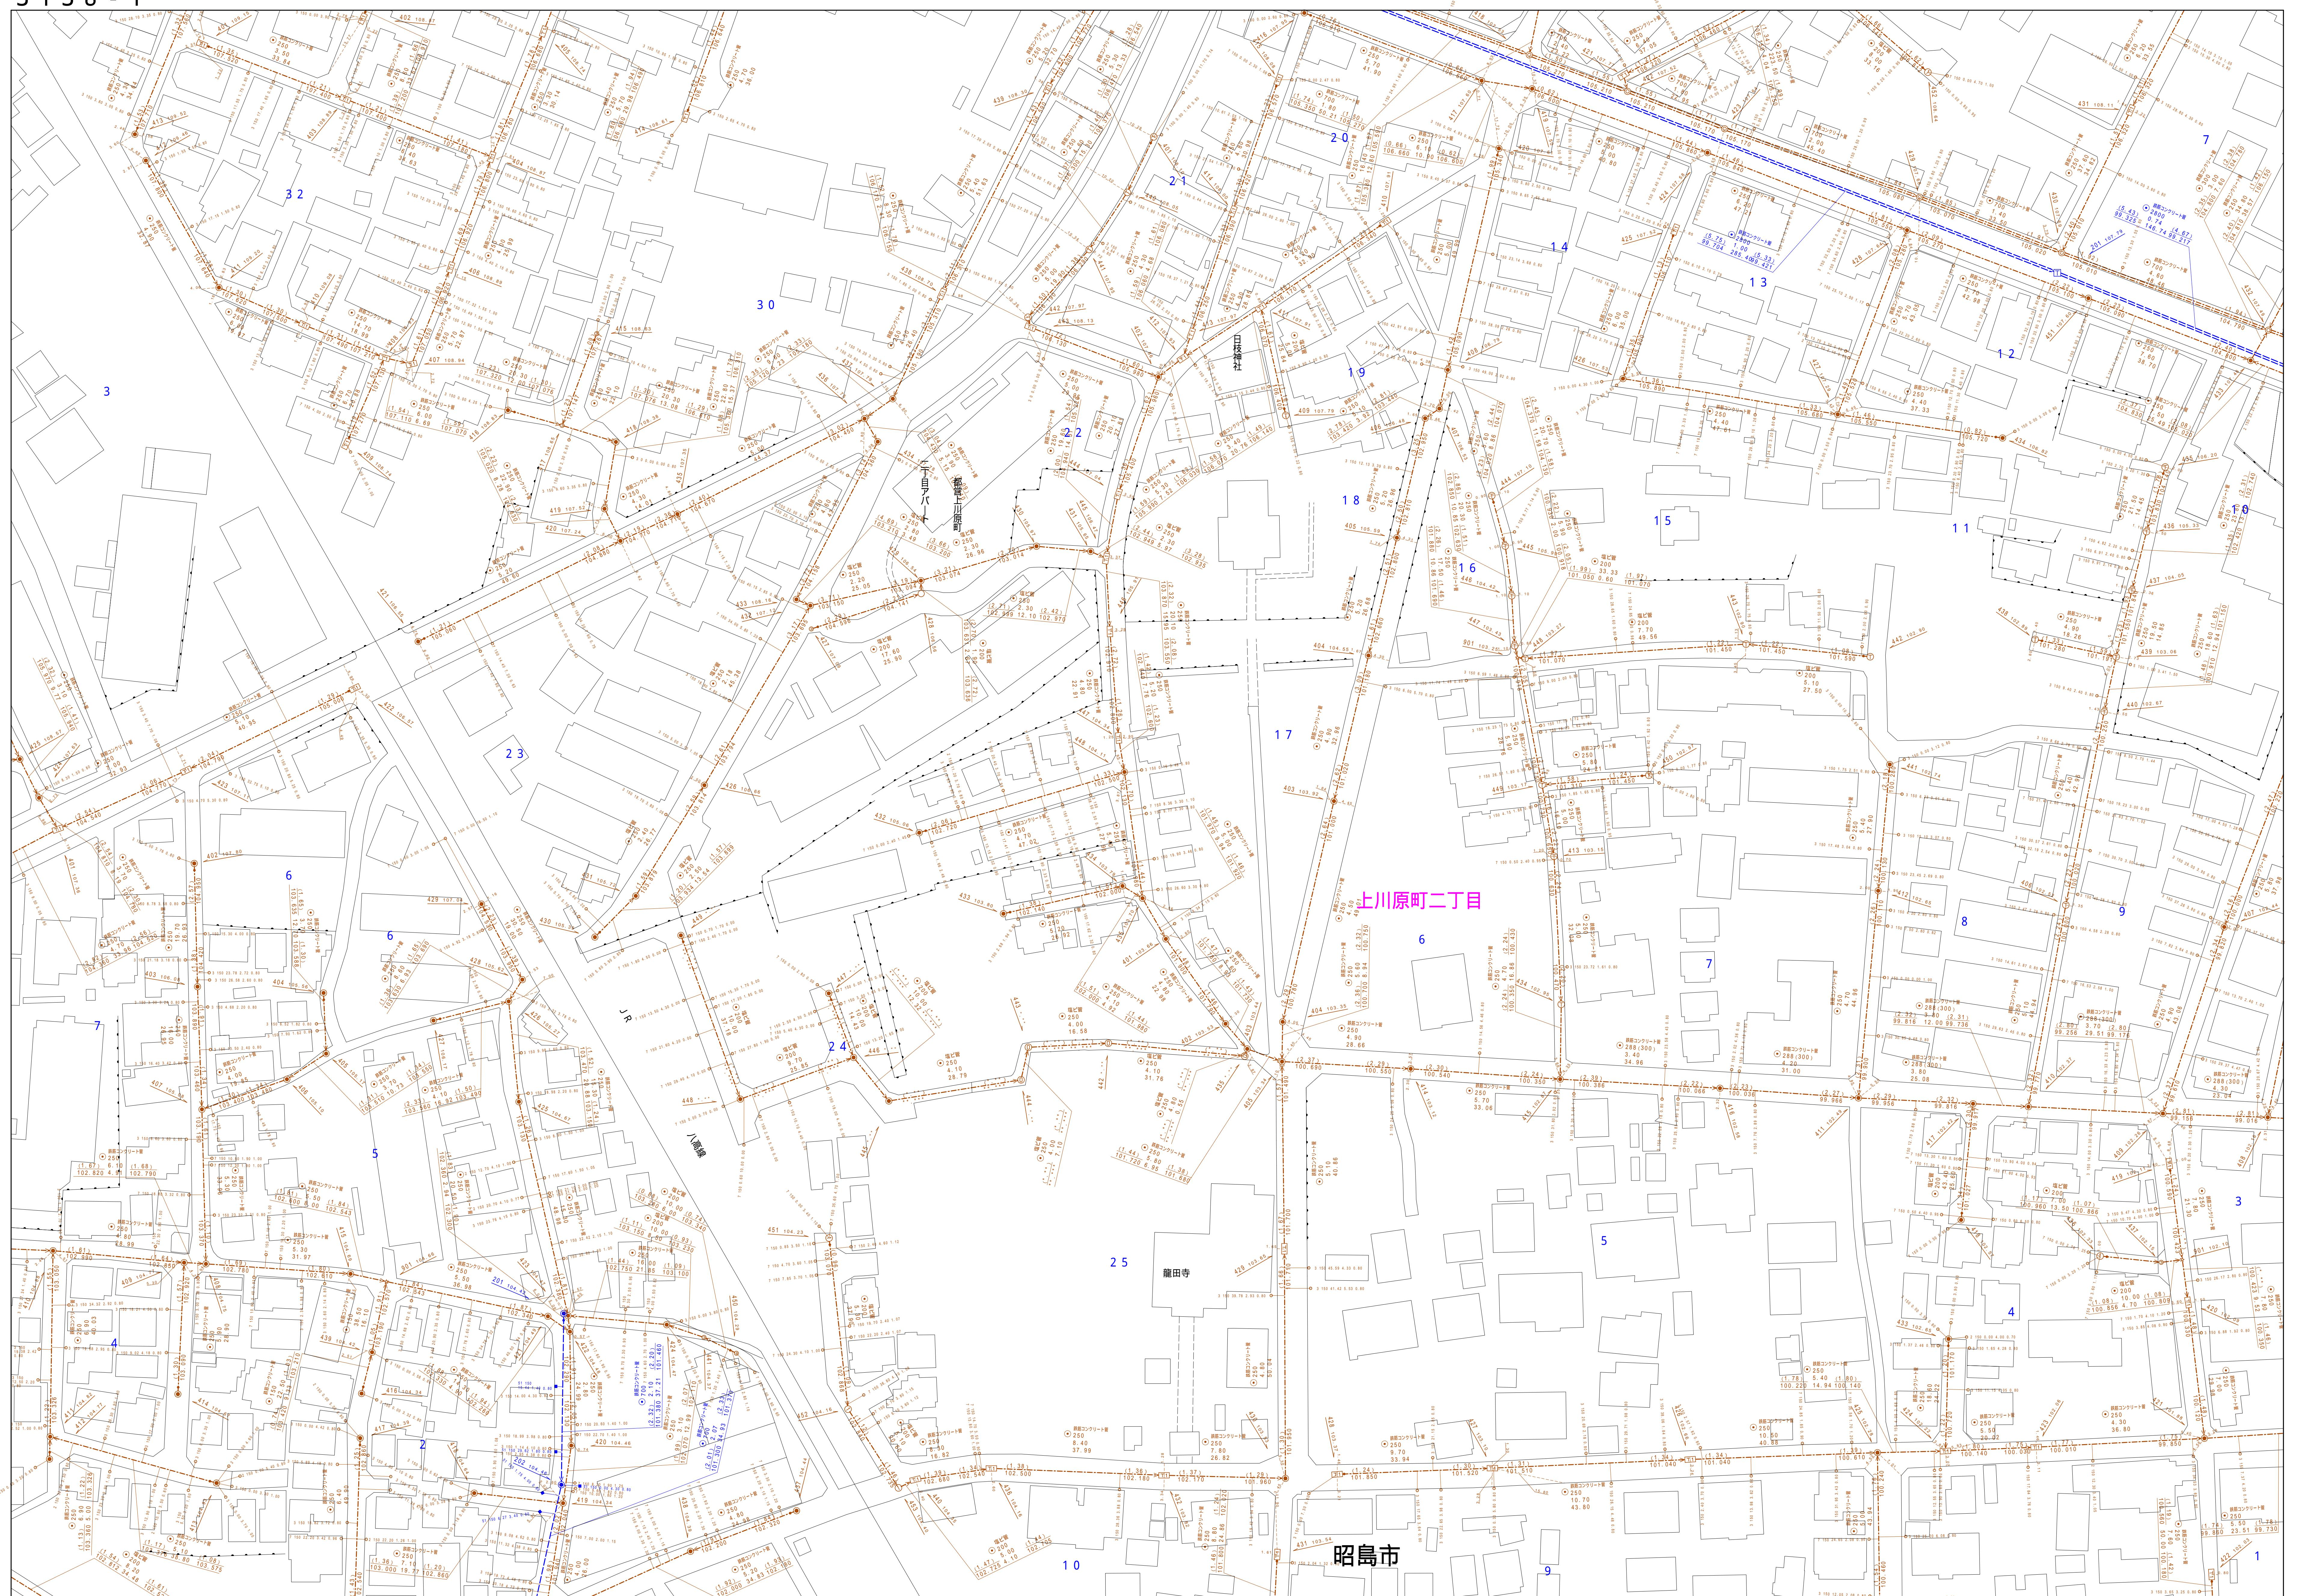

図面出力年月日 令和7年3月

窗口 1 / 500

3 1 3 8 - 1