


# 昭島市公共下水道台帳図

3 2 3 9 - 2

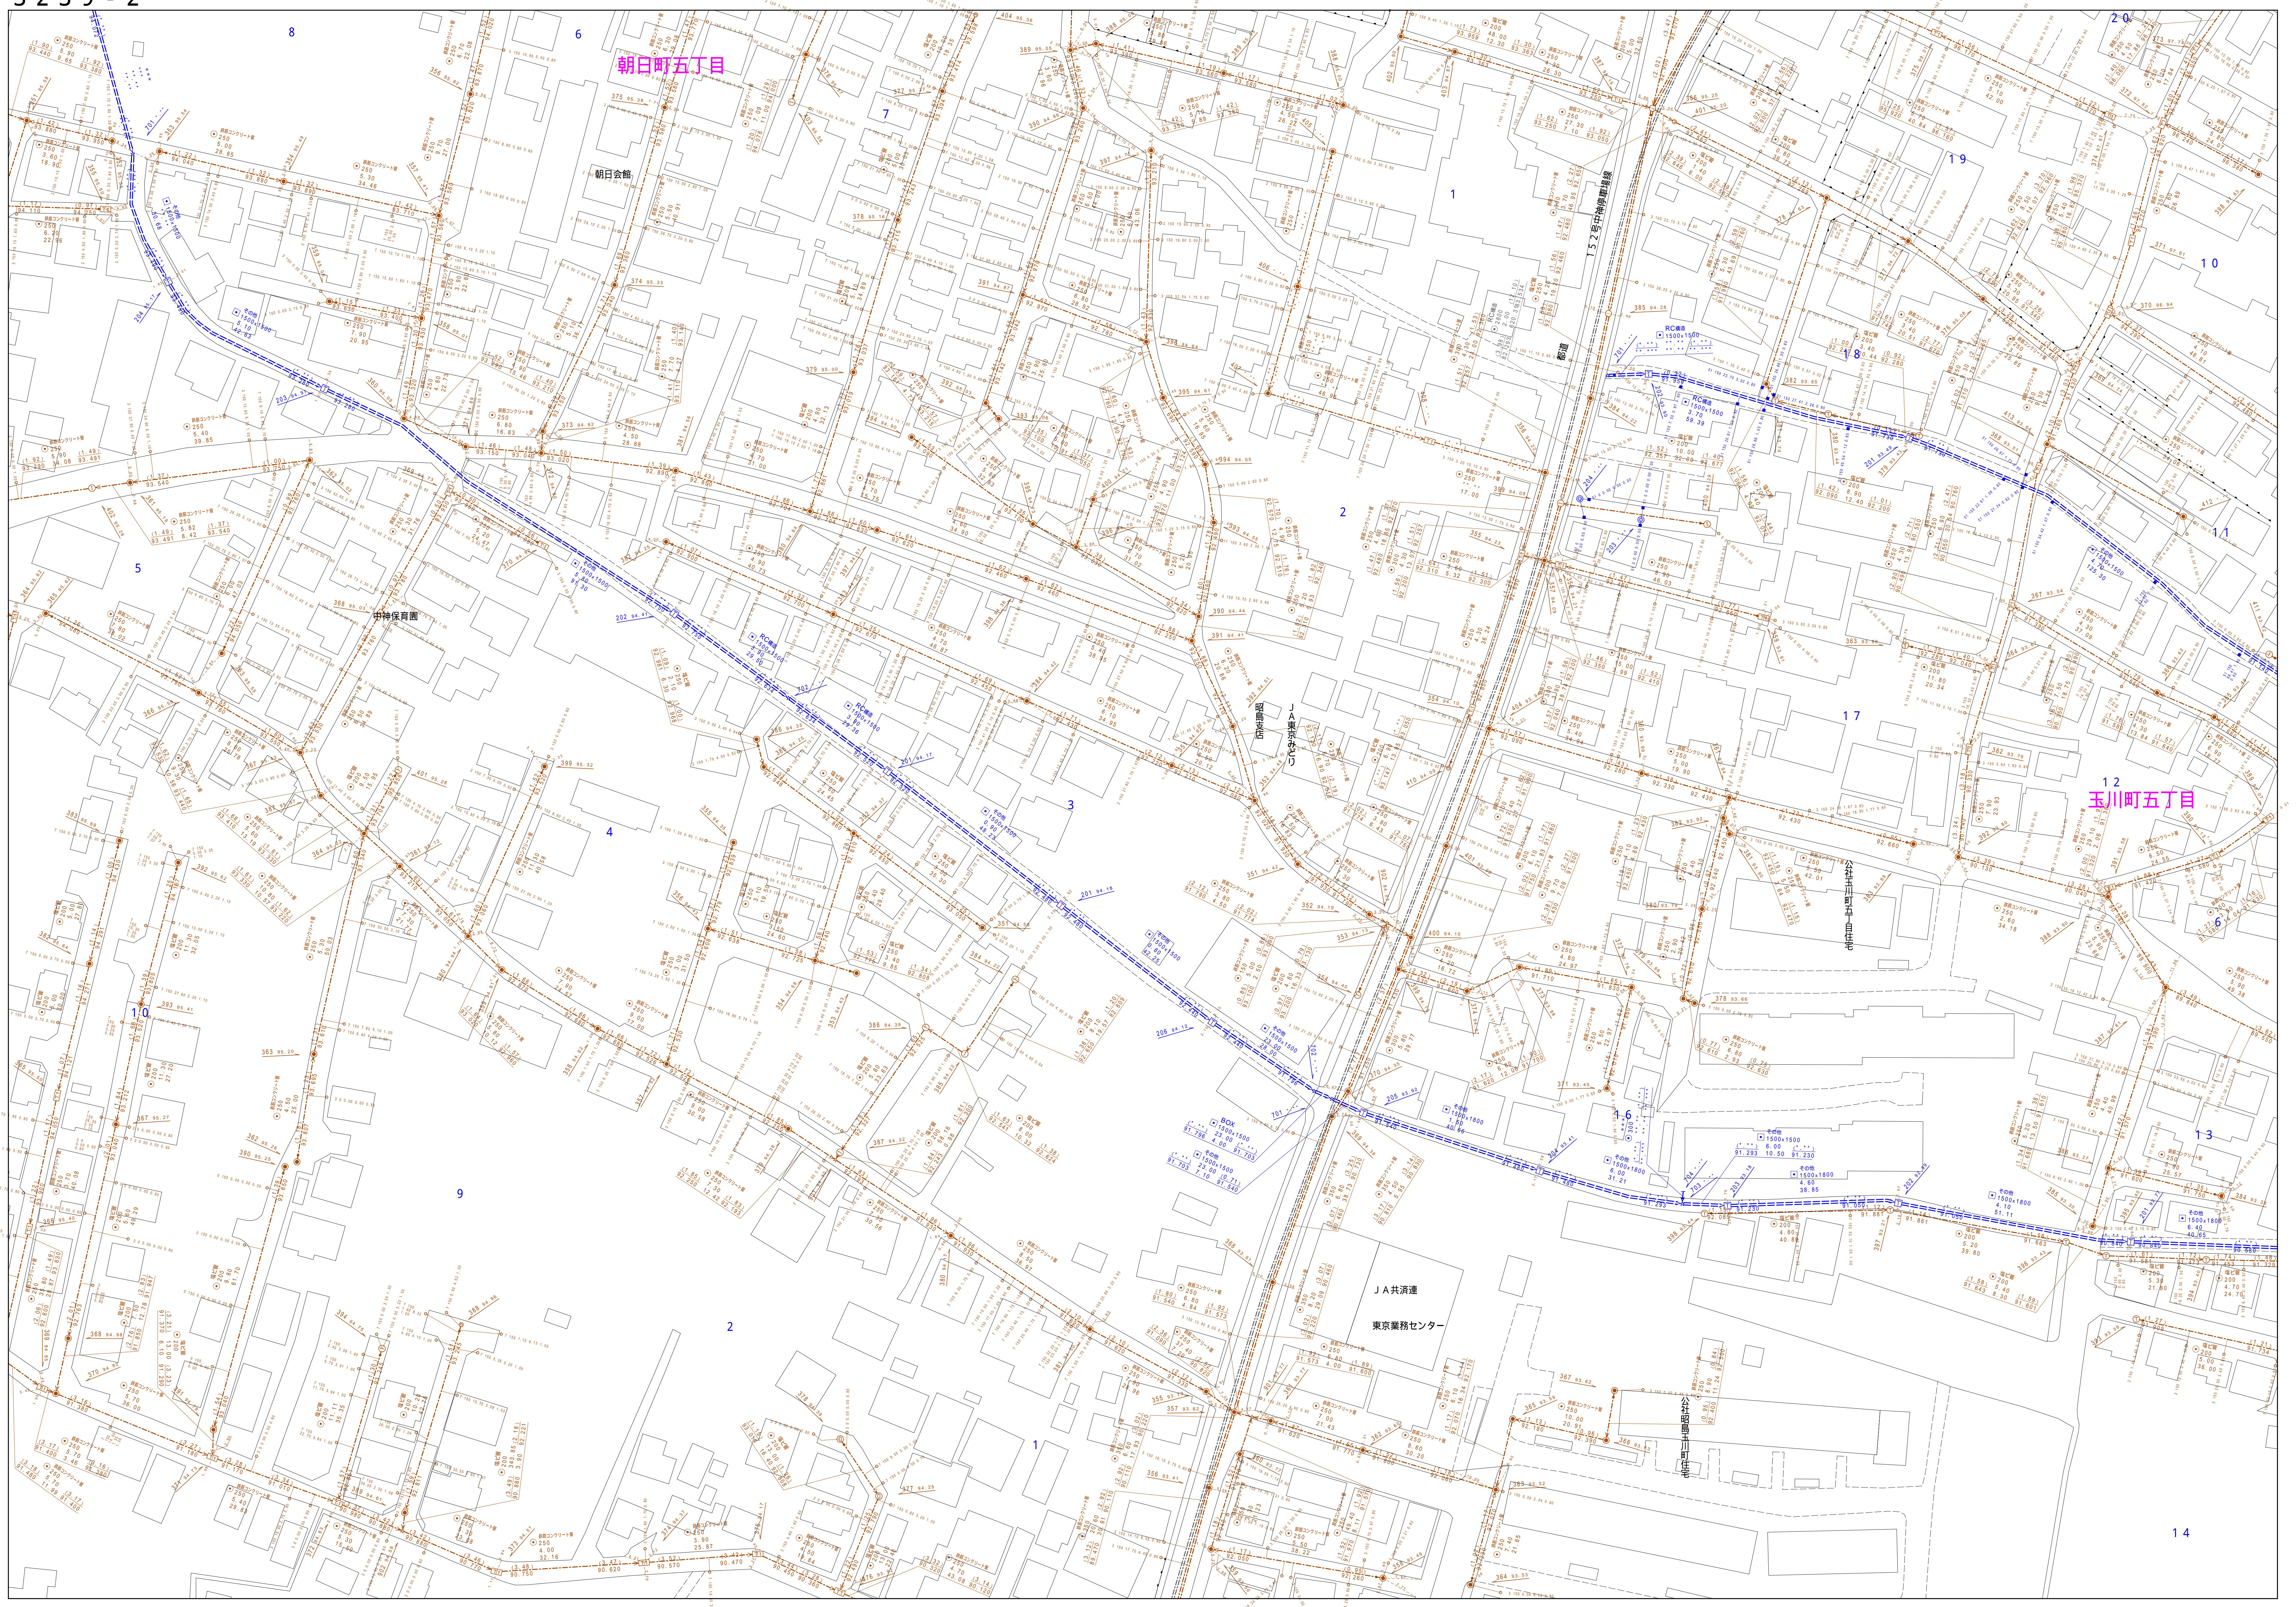

図面出力年月日 令和7年3月

縮尺 1 / 500

2 3 9 - 2

この地図は、東京都知事の承認を受けて、東京都縮尺 2,500 分の 1 地形図を利用して作成したものである。（承認番号）6 都市基交著第 20 号