3338－2

# 昭島市公共下水道台帳図

| | | |
|---|---|---|
| 3238－3 | 3238－4 | 3239－3 |
| 3338－1 | 3338－2 | 3339－1 |
| 3338－3 | 3338－4 | 3339－3 |

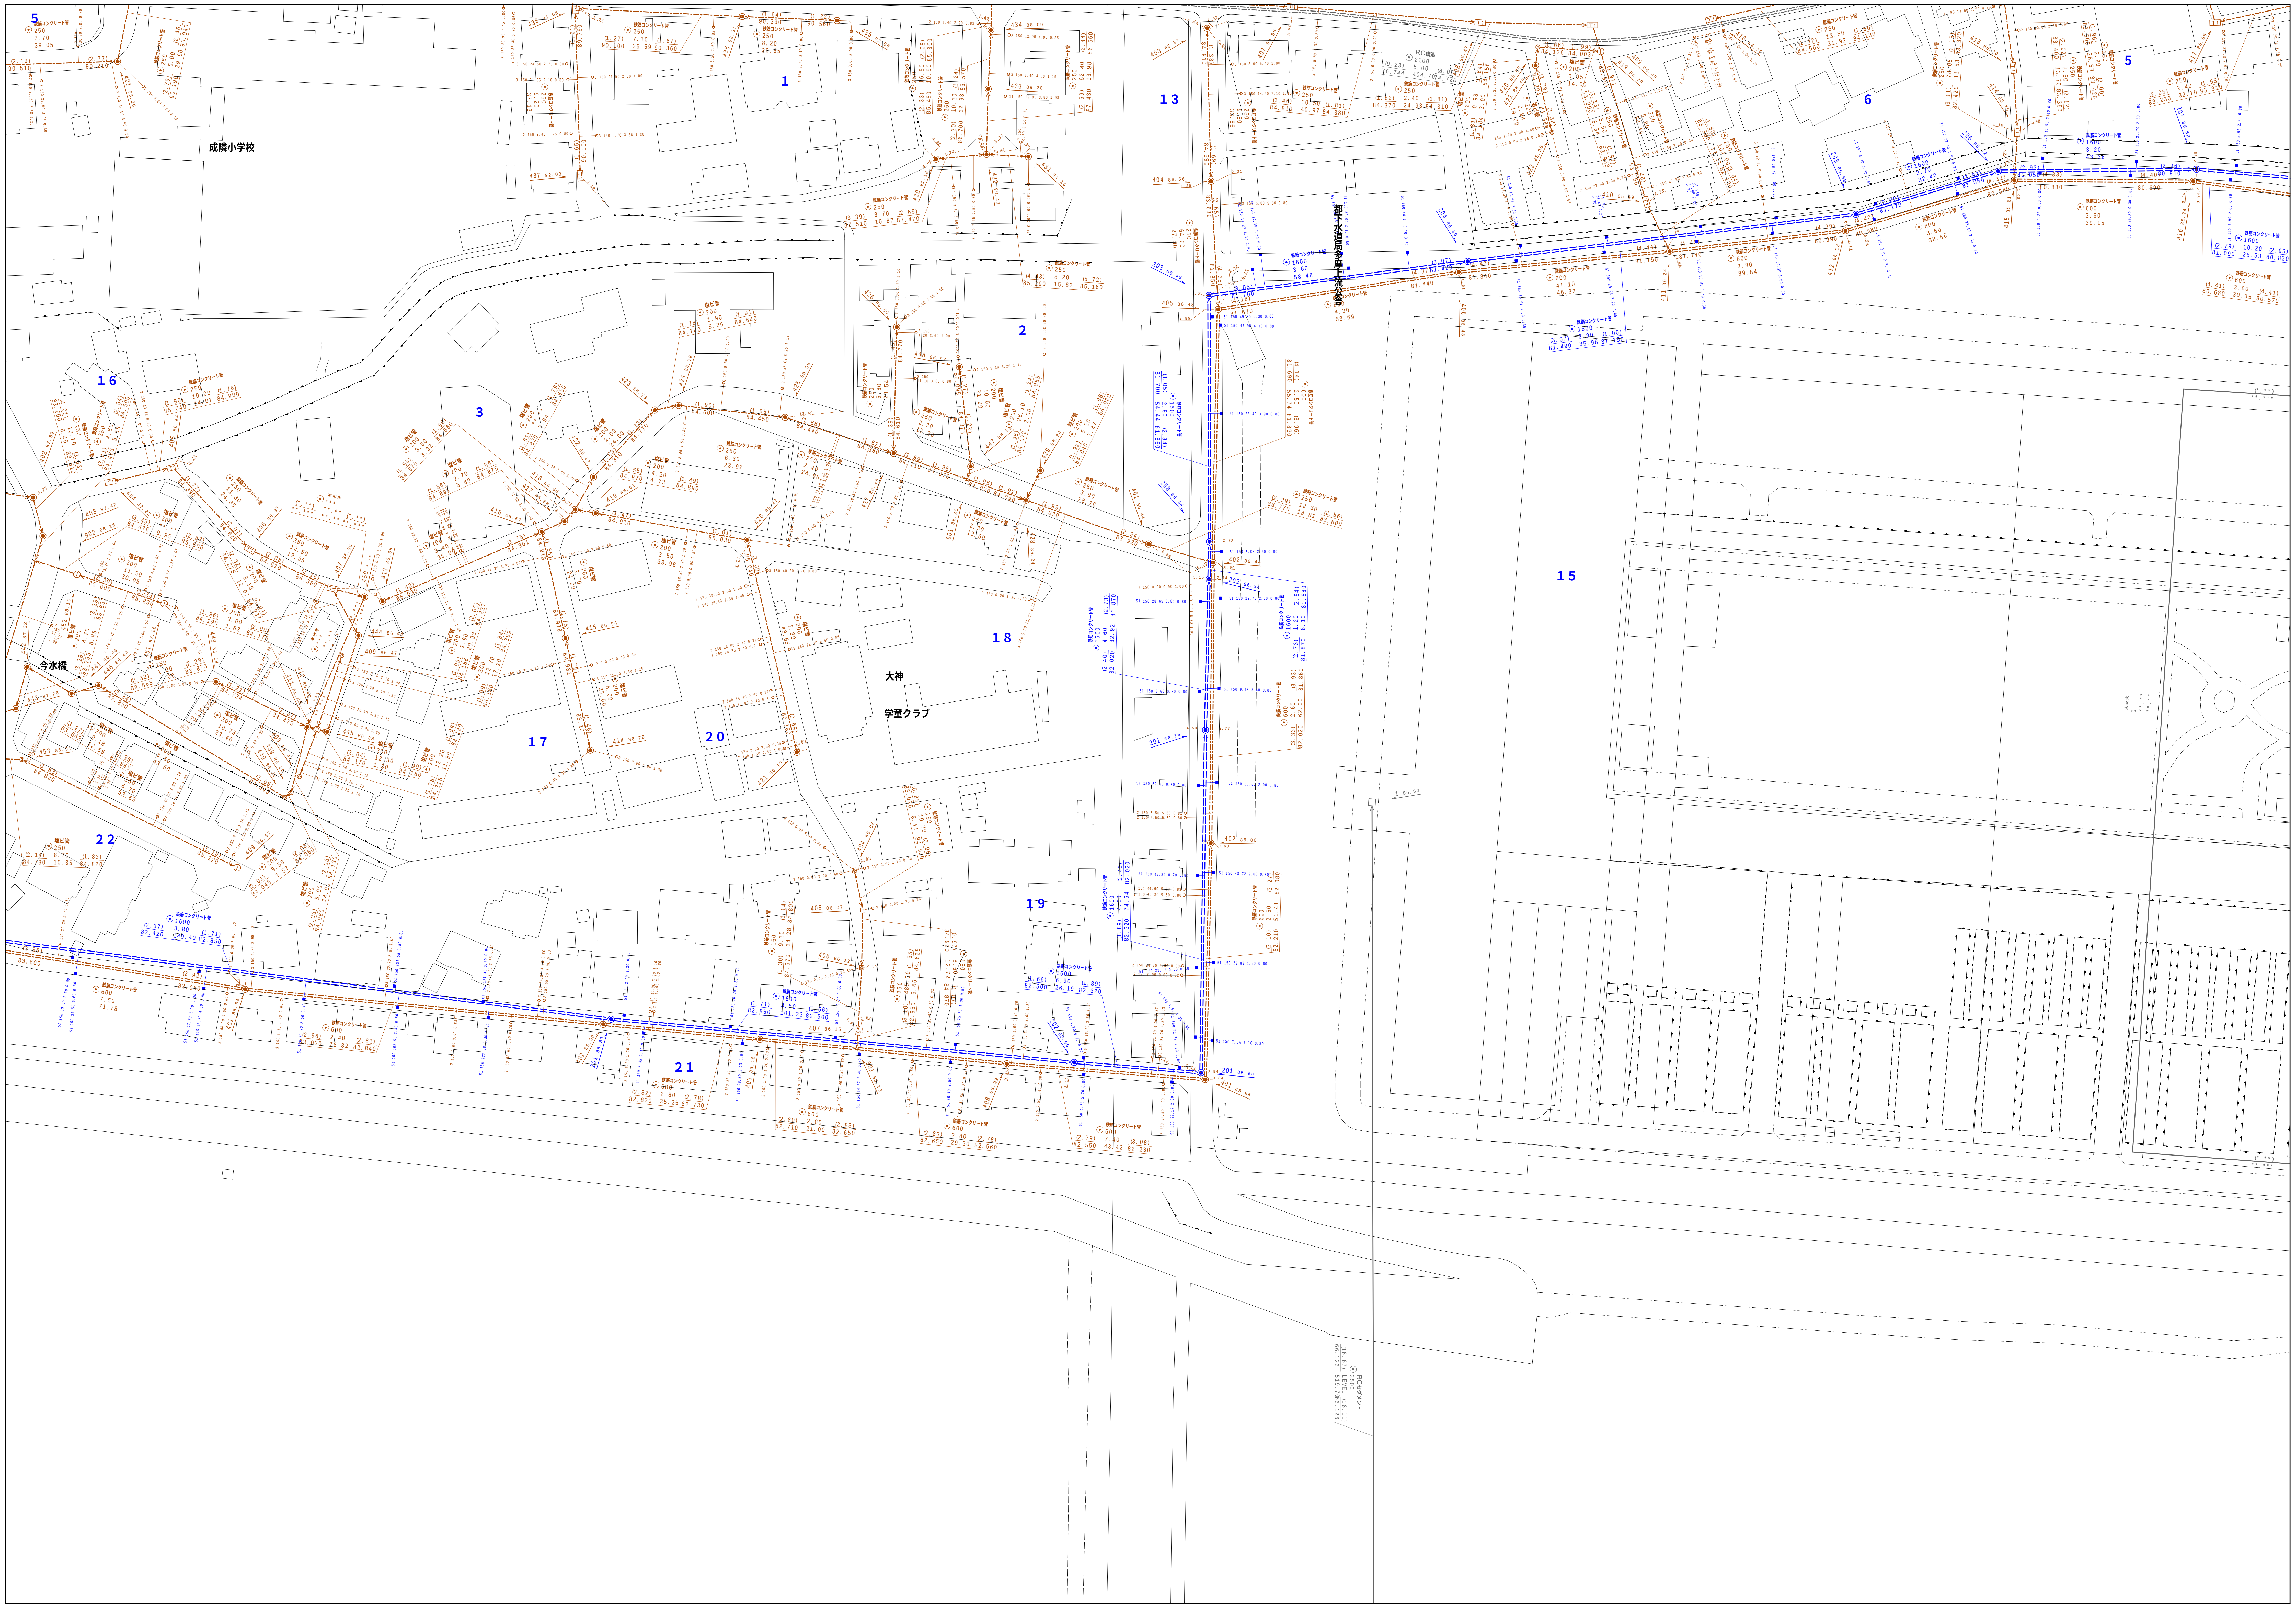

| | 凡例 | 名称 |
|---|---|---|
| マンホール（人孔） | ◉ | 標準　１号マンホール（内径９０ｃｍ） |
| | ○ | 標準　２号マンホール（内径１２０ｃｍ） |
| | ◎ | 標準　３号マンホール（内径１５０ｃｍ） |
| | ⦶ | 標準　４号マンホール（内径１８０ｃｍ） |
| | H5 | 標準　５号マンホール（内法２１０×１２０ｃｍ） |
| | H6 | 標準　６号マンホール（内法２６０×１２０ｃｍ） |
| | H7 | 標準　７号マンホール（内法３００×１２０ｃｍ） |
| | ⓪ | 組立　０号マンホール（内径７５ｃｍ） |
| | ① | 組立　１号マンホール（内径９０ｃｍ） |
| | ② | 組立　２号マンホール（内径１２０ｃｍ） |
| | ③ | 組立　３号マンホール（内径１５０ｃｍ） |
| | ④ | 組立　４号マンホール（内径１８０ｃｍ） |
| | K1 | 組立　矩形マンホール（内法９０×６０ｃｍ） |
| | ▨ | 組立　方円形マンホール |
| | T1 | 特殊　特１号マンホール（内法９０×６０ｃｍ） |
| | T2 | 特殊　特２号マンホール（内法１２０×１２０ｃｍ） |
| | T3 | 特殊　特３号マンホール（内法１５０×１２０ｃｍ） |
| | T4 | 特殊　特４号マンホール（内法１８０×１２０ｃｍ） |
| | ⊐ | 小型マンホール（内径３０ｃｍ） |
| | □ | 特殊　特殊マンホール |
| | ⧄ | 特殊　分水マンホール |
| | Ⓣ | 特殊　円形特殊人孔 |
| | T | 特殊　矩形特殊人孔 |
| | ⧇ | 特殊　特殊マンホール（桝使用） |
| | (○) | 楕円　楕円形マンホール（内法１２０×９０ｃｍ） |
| | (△) | 楕円　楕円形マンホール（内法９０×６０ｃｍ） |
| | ▭ | 伏越マンホール（上流） |
| | ▭ | 伏越マンホール（中流） |
| | ▭ | 伏越マンホール（下流） |
| | ⧄ | 伏越分水マンホール（上流） |
| | ⧄ | 伏越分水マンホール（下流） |
| | ▭ | 伏越防潮扉付マンホール（上流） |
| | ▭ | 伏越防潮扉付マンホール（下流） |
| | ☆ | ダミー人孔 |
| 変化点又は結合点 | ▷ | 取入口、吐口、局外管取入部等 |
| | ▶ | 処理場、ポンプ所への流入部または流出部 |
| | \| | 私道取入管上流部又は道路管理者区分点 |
| | Ⓐ | 空気弁 |
| | ⊠ | 制水弁 |
| | Ⓓ | 泥吐 |
| | Ⓒ | 点検口（清掃口含む） |
| | □ | 下流方向調整部 |
| 注）マンホール、変化点及び接合点の色は管渠と同じである。 | | |
| 管渠 | → | 合流枝線 |
| | -→ | 汚水枝線 |
| | -→ | 雨水枝線 |
| | -→ | 雨水枝線（ＬＵ渠） |
| | -→ | 雨水吐管（枝線） |
| | ⇒ | 合流幹線 |
| | ⇒ | 合流幹線（市町村） |
| | ⇒ | 汚水幹線 |
| | ⇒ | 汚水幹線（市町村） |
| | ⇒ | 雨水幹線 |
| | ⇒ | 雨水幹線（市町村） |
| | ⇒ | 清流復活 |
| | ⇒ | 雨水吐管（幹線） |
| | ⇒ | 処理場又はポンプ所からの放流渠 |
| | ┼→ | 合流圧送管枝線 |
| | ┼→ | 汚水圧送管枝線 |
| | ×→ | 雨水圧送管枝線 |
| | ⇒ | 合流圧送管幹線 |
| | ⇒ | 合流圧送管幹線（市町村） |
| | ⇒ | 汚水圧送管幹線 |
| | ⇒ | 汚水圧送管幹線（市町村） |
| | ×⇒ | 雨水圧送管幹線 |
| | ×⇒ | 雨水圧送管幹線（市町村） |
| | ●→ | 再生水管（中水道） |
| | ― | 光ファイバーケーブル連絡管 |
| | -→ | 不明・その他 |
| | ⇒ | 仮取入れ管 |
| | -→ | 局外管 |
| | → | 汚泥管渠（枝線） |
| | → | 泥吐き管（枝線） |
| | ⇒ | 汚泥管渠（幹線） |
| | ⇒ | 泥吐き管（幹線） |
| 桝及び取付管 | □ | 矩形汚水桝 |
| | ■ | 矩形雨水桝 |
| | ○ | 円形汚水桝 |
| | ● | 円形雨水桝 |
| | ― | 取付管（色は桝と同色である） |
| 管渠断面 | ⊙ | 円形 |
| | ▣ | 矩形 |
| | ⌂ | 馬てい |
| | ⦶ | 背割り（円形） |
| | ⊙ | 卵型 |
| | LU | Ｌｕ型（Ｕ型渠） |
| | ◫ | 背割り（矩形） |
| | ⊤ | 複断面 |
| | K | 共同溝 |
| | ◎ | 鞘管 |
| | ☆ | その他 |
| | ▽ | 台形 |
| | ⦶▣ | 円形複数（矩形） |
| | ⦶⊙ | 円形複数（円形） |
| | ◫▣ | 矩形複数（矩形） |
| | ◫⊙ | 矩形複数（円形） |
| | K▣ | 共同溝（矩形） |
| | K⊙ | 共同溝（円形） |
| | ⊙⊙ | 横二条管 |
| | ⊙ | インバート築造 |
| 行政境 | ―-― | 都県境 |
| | ―-― | 市区境 |
| | ―-― | 町境・丁目境 |
| その他 | ―-― | 処理区境 |
| | | 処理区名 |
| | ―-― | 処理場 |
| | | 処理場名 |
| | ―-― | 排水区境 |
| | -○- | 振分記号（色は管渠、人孔と同色である） |
| | ○ | 副管記号（色は管渠、人孔と同じである） |
| | ㊕ | 特定事業場 |

図面出力年月日　令和７年３月

縮尺　1/ 500

0　5　10　20　30　40　50　100 m

3338－2

この地図は、東京都知事の承認を受けて、東京都縮尺 ２，５００分の１地形図を利用して作成したものである。（承認番号）６都市基交著第２０号